
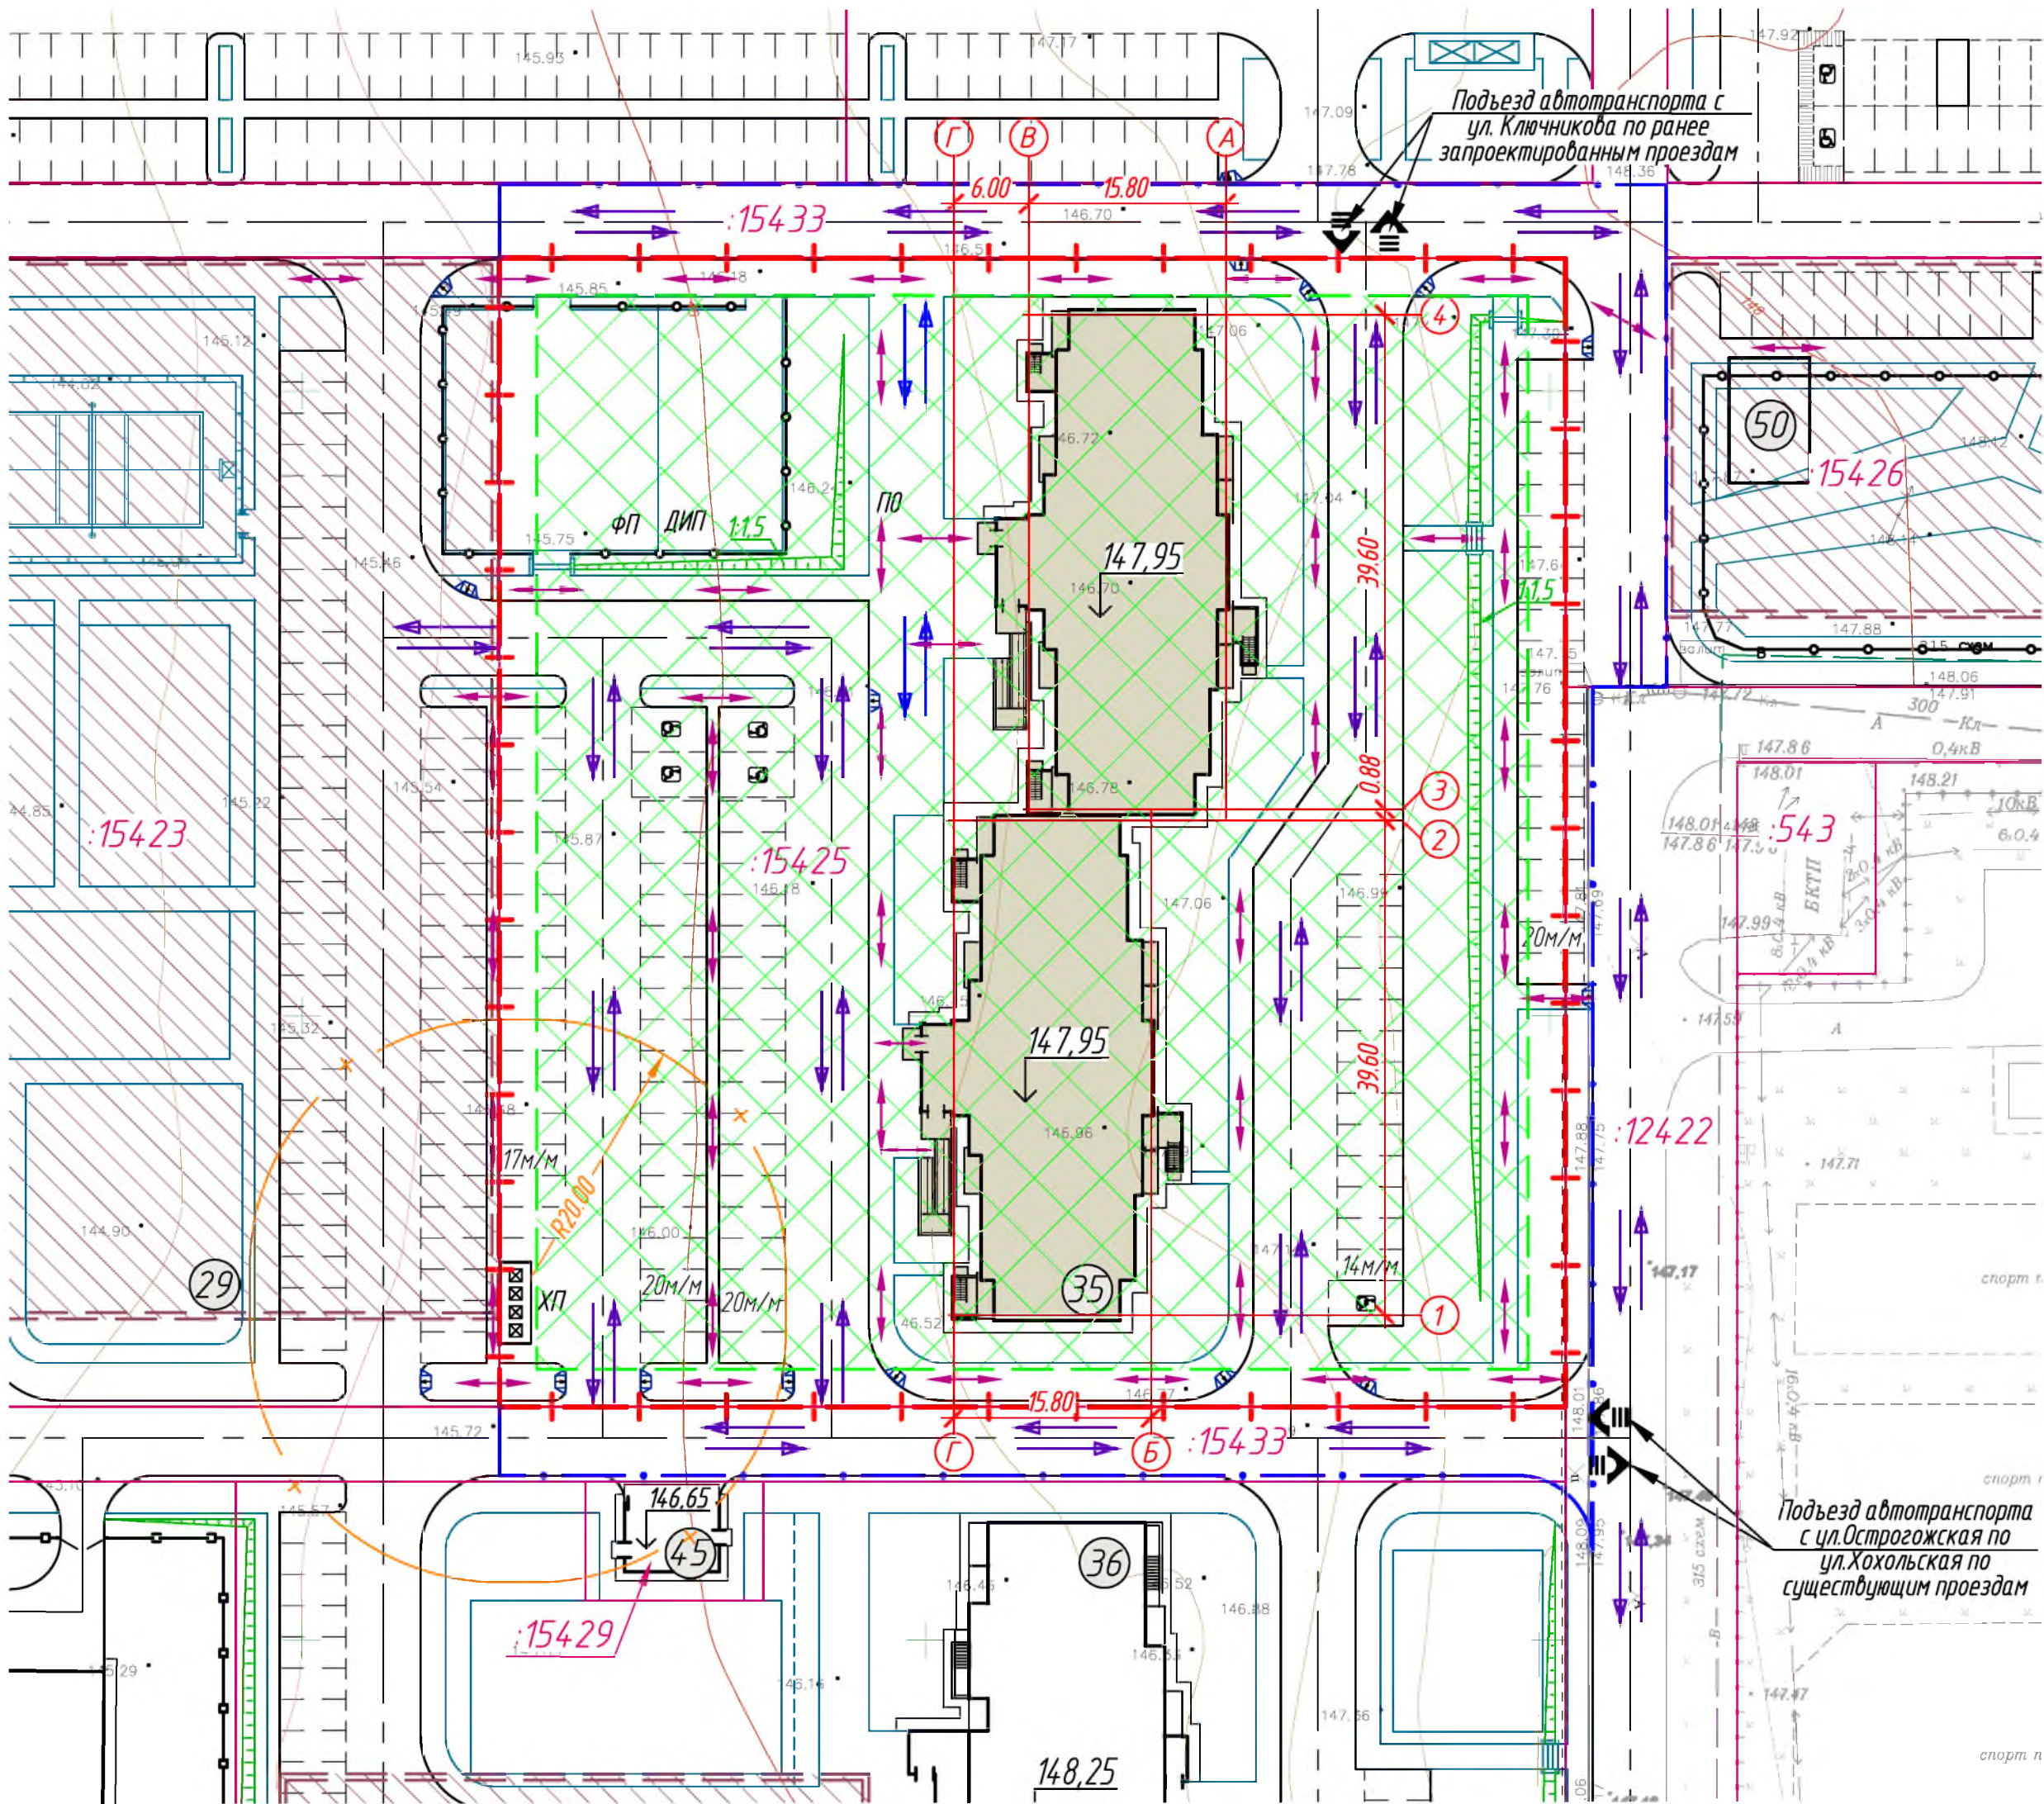


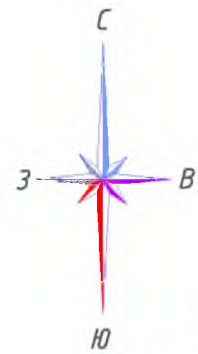

Ведомость жилых и общественных зданий и сооружений

| Номер<br>на генплане | Наименование<br>и обозначение | Этажность | Количество |         |       | Площадь, м² |        |         |         | Строительный<br>объем, м³ |         |
|----------------------|-------------------------------|-----------|------------|---------|-------|-------------|--------|---------|---------|---------------------------|---------|
|                      |                               |           | Зданий     | Квартир |       | Застройки   |        | Квартир |         | Здания                    | Всего   |
|                      |                               |           |            | Здания  | Всего | Здания      | Всего  | Здания  | Всего   |                           |         |
| 35                   | Жилой дом                     | 17        | 1          | 272     | 272   | 1199,2      | 1199,2 | 11938,6 | 11938,6 | 50707,6                   | 50707,6 |
| 36                   | Жилой дом                     | 17        | 1          | -       | -     | -           | -      | -       | -       | -                         | -       |
| 45                   | БКТП                          | 1         | 1          | -       | -     | -           | -      | -       | -       | -                         | -       |
| 29                   | Подземная автостоянка         | -         | 1          | -       | -     | -           | -      | -       | -       | -                         | -       |
| 50                   | Подземная автостоянка         | -         | 1          | -       | -     | -           | -      | -       | -       | -                         | -       |

Условные обозначения:

- Граница проектируемого земельного участка с кадастровым номером 36:34:0545001:154.25
- Условная граница благоустройства территории
- Проектируемое здание
- Подземный паркинг
- Площадка для мусороконтейнеров
- Машино-место
- Маркированное м/место для МГН
- Бордюрный съезд-пандус
- Бортовой камень БР 100.30.15
- Бортовой камень БР 100.20.8
- Ограждение площадок благоустройства
- Направление движения пешеходов
- Движение пожарной техники по тротуарам с усиленным покрытием
- Основное движение транспорта
- Направление основных въездов и выездов
- Границы охранных зон, санитарных разрывов
- Границы в пределах которых разрешается строительство объектов капитального строительства
- Линия минимального отступа от границ земельных участков в пределах которого разрешается строительство объектов капитального строительства
- Границы земельных участков, прошедших государственный кадастровый учет
- Кадастровые номера земельных участков, прошедших государственный кадастровый учет

Примечания:

- Все размеры даны в метрах и в осях.
- Ведомость площадок благоустройства приведена на листе 6 данного раздела.

Планшеты Ч-IV-16.

|             |          |      |        |       |          |   |                 |      |        |  |
|-------------|----------|------|--------|-------|----------|---|-----------------|------|--------|--|
|             |          |      |        |       |          | 2025   | 774-А1-35-ПЗЧ   |      |        |  |
| 1           | -        | Зам. | 48-25  |       | 14.02.25 | Жилая застройка микрорайона А1 по ул. Острогжская в г. Воронеже<br>Объекты многоэтажной жилой застройки (высотная застройка).                |                 |      |        |  |
| Изм.        | Кол.уч.  | Лист | № док. | Подп. | Дата     | Многоквартирный многоэтажный жилой дом поз.35<br>с объектами инженерного обеспечения. Схема<br>планировочной организации земельного участка. | Стадия          | Лист | Листов |  |
| Разработал  | Фонова   |      |        |       | 02.25г   |   | П               | 2    |        |  |
| Проверил    | Кобтун   |      |        |       | 02.25г   |   |                 |      |        |  |
| Глав. спец. | Кобтун   |      |        |       | 02.25г   |   |                 |      |        |  |
| ГИП         | Золотых  |      |        |       | 02.25г   |   |                 |      |        |  |
| Н. контр.   | Надыкова |      |        |       | 02.25г   | Схема планировочной организации<br>земельного участка. М 1:500                                                                               | 000 "Жилпроект" |      |        |  |
| Гл. инженер | Ткачёв   |      |        |       | 02.25г   |   |                 |      |        |  |

ООО "Жилпроект"