

ВЕДОМОСТЬ ЖИЛЫХ И ОБЩЕСТВЕННЫХ ЗДАНИЙ И СООРУЖЕНИЙ

Номер по генплану	Обозначение типового проекта	Этажность	Количество			Площадь, м ²				Строительный объем, м ³	
			Зданий	Квартир		Застройки		площадь квартир		Здания	Всего
				Здания	Всего	Здания	Всего	Здания	Всего		
1	Многоквартирный жилой дом (1-я очередь стр-ва)	11	1	130	130	1254,0	1254,0	6652,9	6652,9	39251,8 6200,5	39251,8 6200,5
2	Многоквартирный жилой дом (2-я очередь стр-ва)	11	1	130	130	1254,0	1254,0	6652,9	6652,9	39148,2 6200,5	39148,2 6200,5

– В графе "строительный объем" в знаменателе – общий строительный объем, в числителе – строительный объем подземной части

ВЕДОМОСТЬ ЭЛЕМЕНТОВ БЛАГОУСТРОЙСТВА

Марка, поз.	Наименование	Кол-во, шт площадь м ²	Примечания
А	Площадка для сбора ТКО	1 198,0	Индив. 1-я оч. стр-ва
Б	Площадка для чистки ковров	1 7,30	Индив. 1-я оч. стр-ва
В	Площадка для отдыха взрослых	1 123,84	Индив. 1 и 2-я оч. стр-ва
Г	Детская игровая площадка	1 330,24	Индив. 1 и 2-я оч. стр-ва
Д	Площадка для занятий физкультурой	1 644,38	Индив. 1 и 2-я оч. стр-ва
Е	Площадка для сушки белья	1 50,0	Индив. 1-я оч. стр-ва
Ж	Парковка на 22 машино-мест		1-я оч. стр-ва
З	Парковка на 1 машино-место		1-я оч. стр-ва
К	Парковка на 6 машино-мест		1-я оч. стр-ва
Л	Парковка на 6 машино-мест		2-я оч. стр-ва
М	Парковка на 4 машино-места		2-я оч. стр-ва
Н	Парковка на 33 машино-места		2-я оч. стр-ва

4-6-2022-ПЗУ


Многоквартирный 3-х подъездный жилой, расположенный по адресу: с. Новая Усмань, ул. Раздольная, 3, поз. 2

Схема планировочной организации земельного участка

Стадия Лист Листов
П 2

Разбивочный план
всего участка, м 1:1000.

ООО
"Проектная группа СКМ"

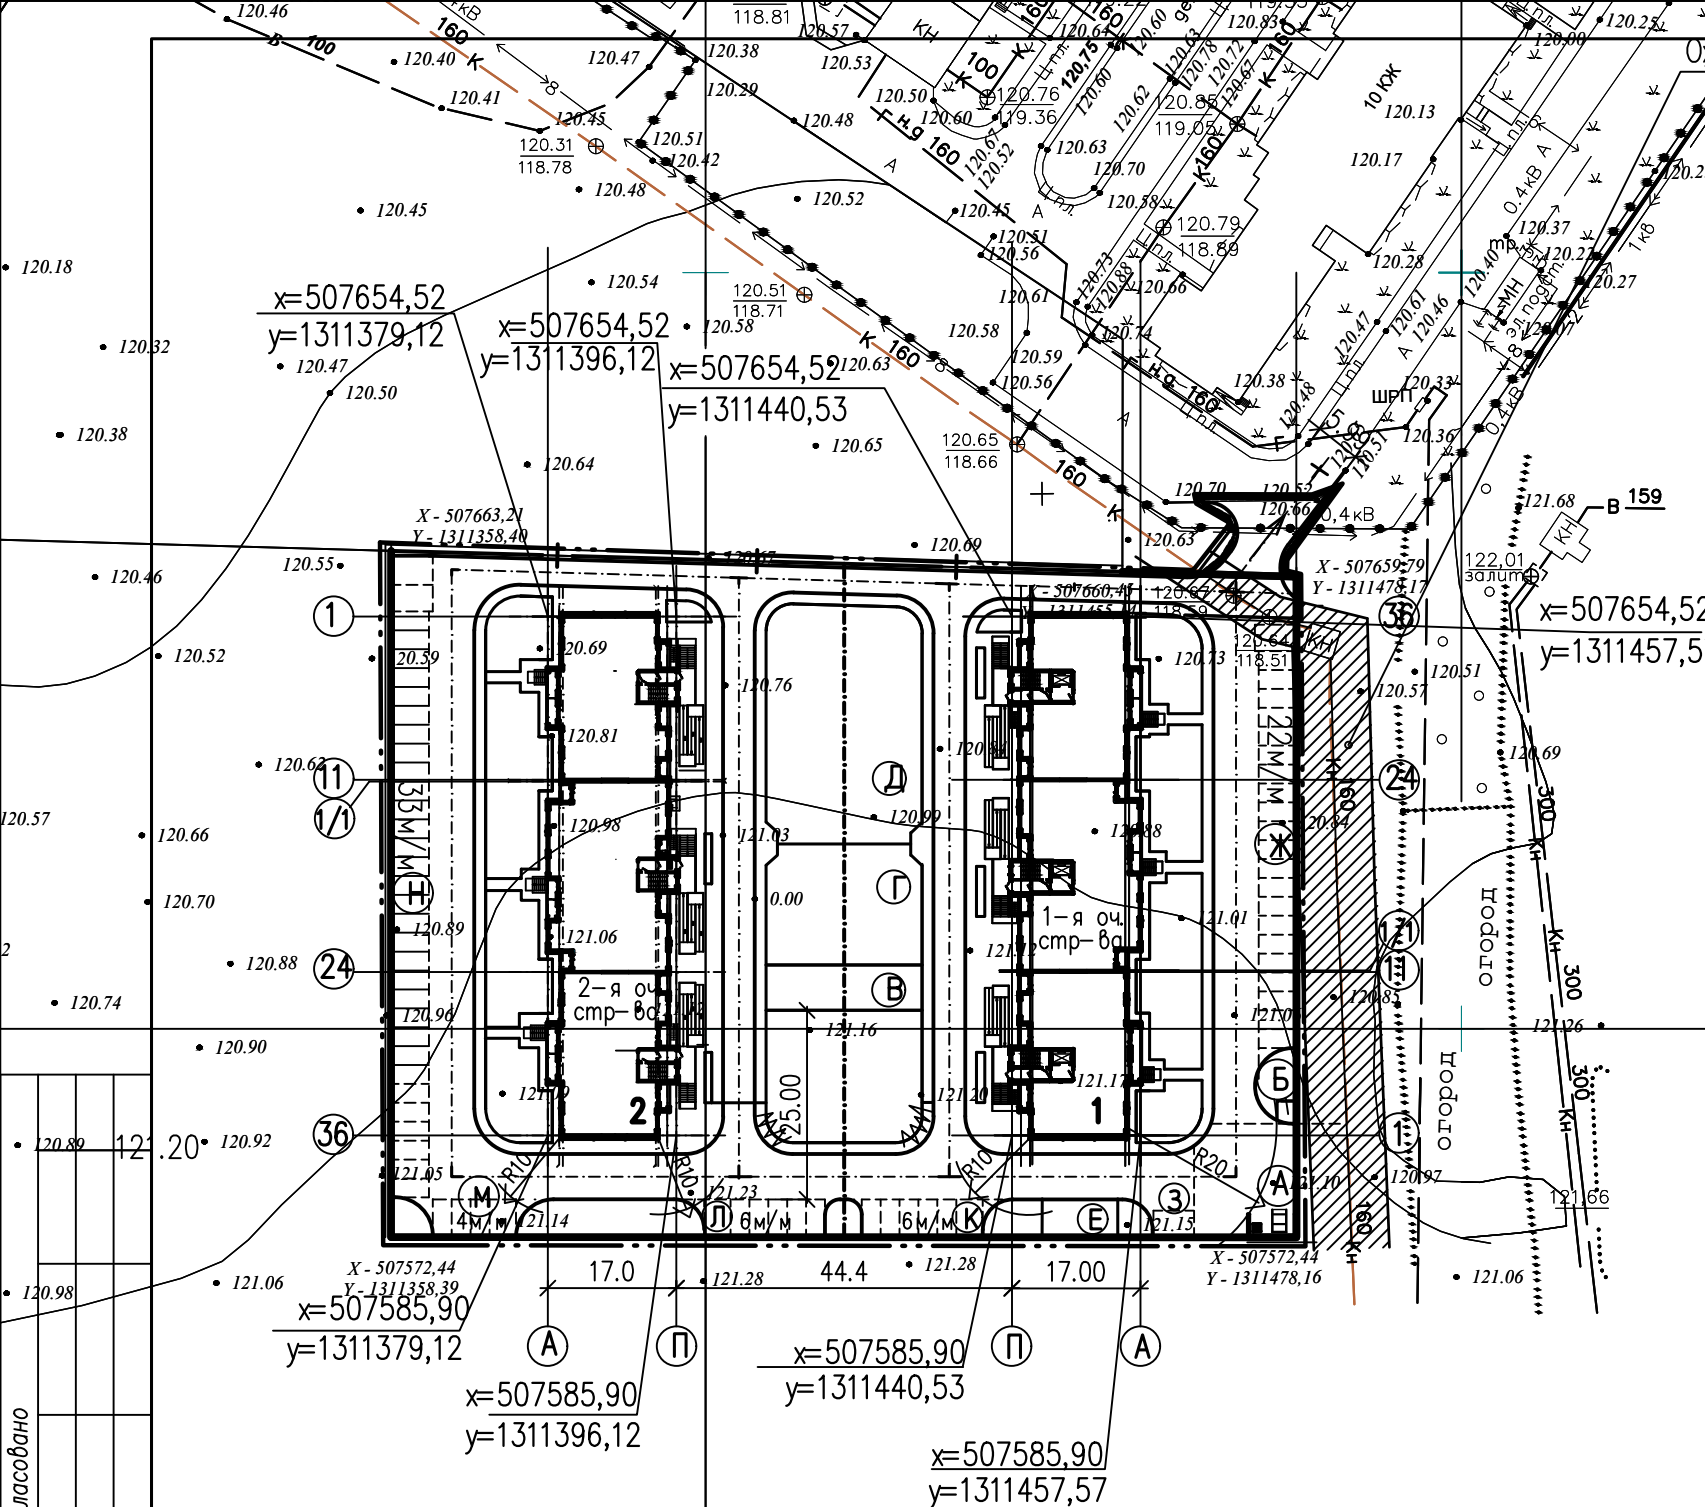

УСЛОВНЫЕ ОБОЗНАЧЕНИЯ

- — — — — Граница участка, выделенного для строительства 2-х домов
- - - - - Граница очередей строительства
- Граница благоустраиваемого участка за пределами отвода
- · · — · — Граница благоустраиваемого участка за пределами отвода

КЗ=

Согласовано

Взамен инв. №

Подпись и дата

Инв. № подл.