

**Условные обозначения:**

- граница отвода участка
- граница допустимого размещения зданий и сооружений
- граница дополнительного проектирования
- бортовой камень БР 100.30.15
- бортовой камень БР 100.20.8
- ограждение контейнерной площадки
- ограждение спортивной площадки
- пути передвижения пожарных автомобилей
- пути передвижения маломобильных групп населения
- направление движения легкового автотранспорта
- маркированное м/место для МГН (обозначение мест стоянки автомашин, управляемых инвалидами, выполнено в соответствии с п. 4.2.4 СП 35-101-2001); см. фрагмент 1

- асфальтобетонный проезд тип I
- асфальтобетонный проезд тип Ia
- тротуарная плитка "Урбан" цвет: белый/черный мрамор 600x300x80мм
- песчаное покрытие
- тротуарная плитка "квадрат, малый" 100x100x60мм "Черный мрамор"
- покрытие площадки из искусственного газона (см. примечание 3)
- резиновое покрытие h=0.08м/0.02м
- газонная решетка для проезда
- ива пурпурная (массив) пожарной техники
- спирея Вангутта (массив)
- спирея японская (массив)
- спирея березолистная (массив)
- тротуарная плитка 500x1000 мм
- деревья, кустарники
- тротуарная плитка "Урбан" Европейский колор-микс 600x300x80мм
- брусчатка, серая 200x100x40 мм

**ВЕДОМОСТЬ ЖИЛЫХ И ОБЩЕСТВЕННЫХ ЗДАНИЙ И СООРУЖЕНИЙ**


Номер по генплану	Обозначение типового проекта	Этажность	Количество		Площадь, м <sup>2</sup>				Строительный объем, м <sup>3</sup>		
			Здания	Квартир	Застройки		Общая нормируемая		Здания	Всего	
					Здания	Всего	Здания	Всего			
12	Жилой дом п.12	11	1	287	287	2097.54	2097.54	13342.11	13342.11	65875.14	65875.14
12.1	Пристроенное нежилое помещение					60.84	60.84			182.52	182.52
12.1a	Дымовая труба					16.00	16.00				
ТП7	Трансформаторная подстанция					51.60	51.60				

-В графе "строительный объем" в числителе -общий объем здания, а в знаменателе - объем подземной части.


**Примечания:**

- На пути движения к зданию на пешеходных переходах проезжих частей дорог примыкание дороги с тротуаром оборудовано пандусом с продольным уклоном 8%, шириной 1 м и длиной 1.8м.
- Высота бордюра по краям пешеходных путей принята 0,15 м, высота бортового камня в местах пересечения с проезжей частью составляет 0,015 м.

**Фрагмент 1**  
Обозначение стоянки автомашины инвалидов на кресле-коляске

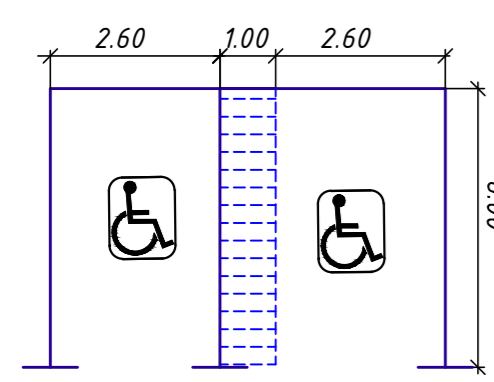

Пандус на пересечении тротуаров с улицами и дорогами

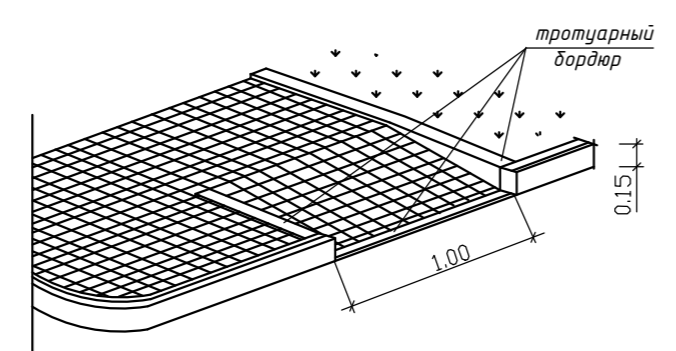

2-28-22\*

15859-IV-12-ПЗУ					
2	-	Зам.	11-25		01.25
1	-	Зам.	539-23		11.23
Изм.	Кол.уч	Лист	И док.	Подпись	Дата
Разработ.	Калиновская				04.23
Проверил	Новичихина				04.23
Н. контр.	Новичихина				04.23
ГИП	Рядов				04.23
«Группа многоэтажных жилых домов микрорайона «Бабяково. Новый квартал» в с. Новая Усмань, Новоусманского района Воронежской области. IV очередь строительства. Позиция 12»					
Схема планировочной организации земельного участка					
Схема планировочной организации земельного участка и схема движения транспортных средств. М 1:500.					
			Стадия	Лист	Листов
			П	2	
ООО «Воронежпроект-2»					

СОГЛАСОВАНО  
 Вычерчено с помощью системы ВС-Проект  
 Инв. и Подп. и Дата  
 Взам. Инв. и Подп.