


Экспликация зданий и сооружений

№	Наименование зданий и сооружений	Примечание
1	Жилой дом	Проектируемый

Условные обозначения

-  - Граница отвода земельного участка с кадастровым номером 36:34:0606001:10249
-  - Объект капитального строительства
-  - Контур подземного паркинга
-  - Граница допустимого размещения объекта
-  - Тротуар с покрытием из вибропрессованной плитки с возможностью проезда пожарной техники над подземным паркингом
-  - Тротуар с покрытием из вибропрессованной плитки над подземным паркингом
-  - Тротуар с покрытием из вибропрессованной плитки с возможностью проезда пожарной техники
-  - Тротуар с покрытием из вибропрессованной плитки
-  - Существующее асфальтобетонное покрытие
-  - Асфальтобетонное покрытие
-  - Асфальтобетонная площадка
-  - Тротуар с покрытием из георешетки с возможностью проезда пожарной техники над подземным паркингом
-  - Тротуар с покрытием из георешетки с возможностью проезда пожарной техники
-  - Площадка с покрытием из деревянного настила над подземным паркингом
-  - Площадка с покрытием из деревянного настила
-  - Площадка с резиновым покрытием над подземным паркингом
-  - Площадка с резиновым покрытием
-  - Ступени с покрытием из вибропрессованной плитки над подземным паркингом
-  - Газон обыкновенный
-  - Газон обыкновенный над подземным паркингом
-  - Деревья
-  - Живая изгородь
-  - Кустарники
-  - Направление путей движения МГН
-  - Направление путей движения МГН посредством легкого автомобиля
-  - Проектируемые подпорные стены
-  - Проектируемые парковочные места для МГН
-  - Демонтируемые инженерные сети

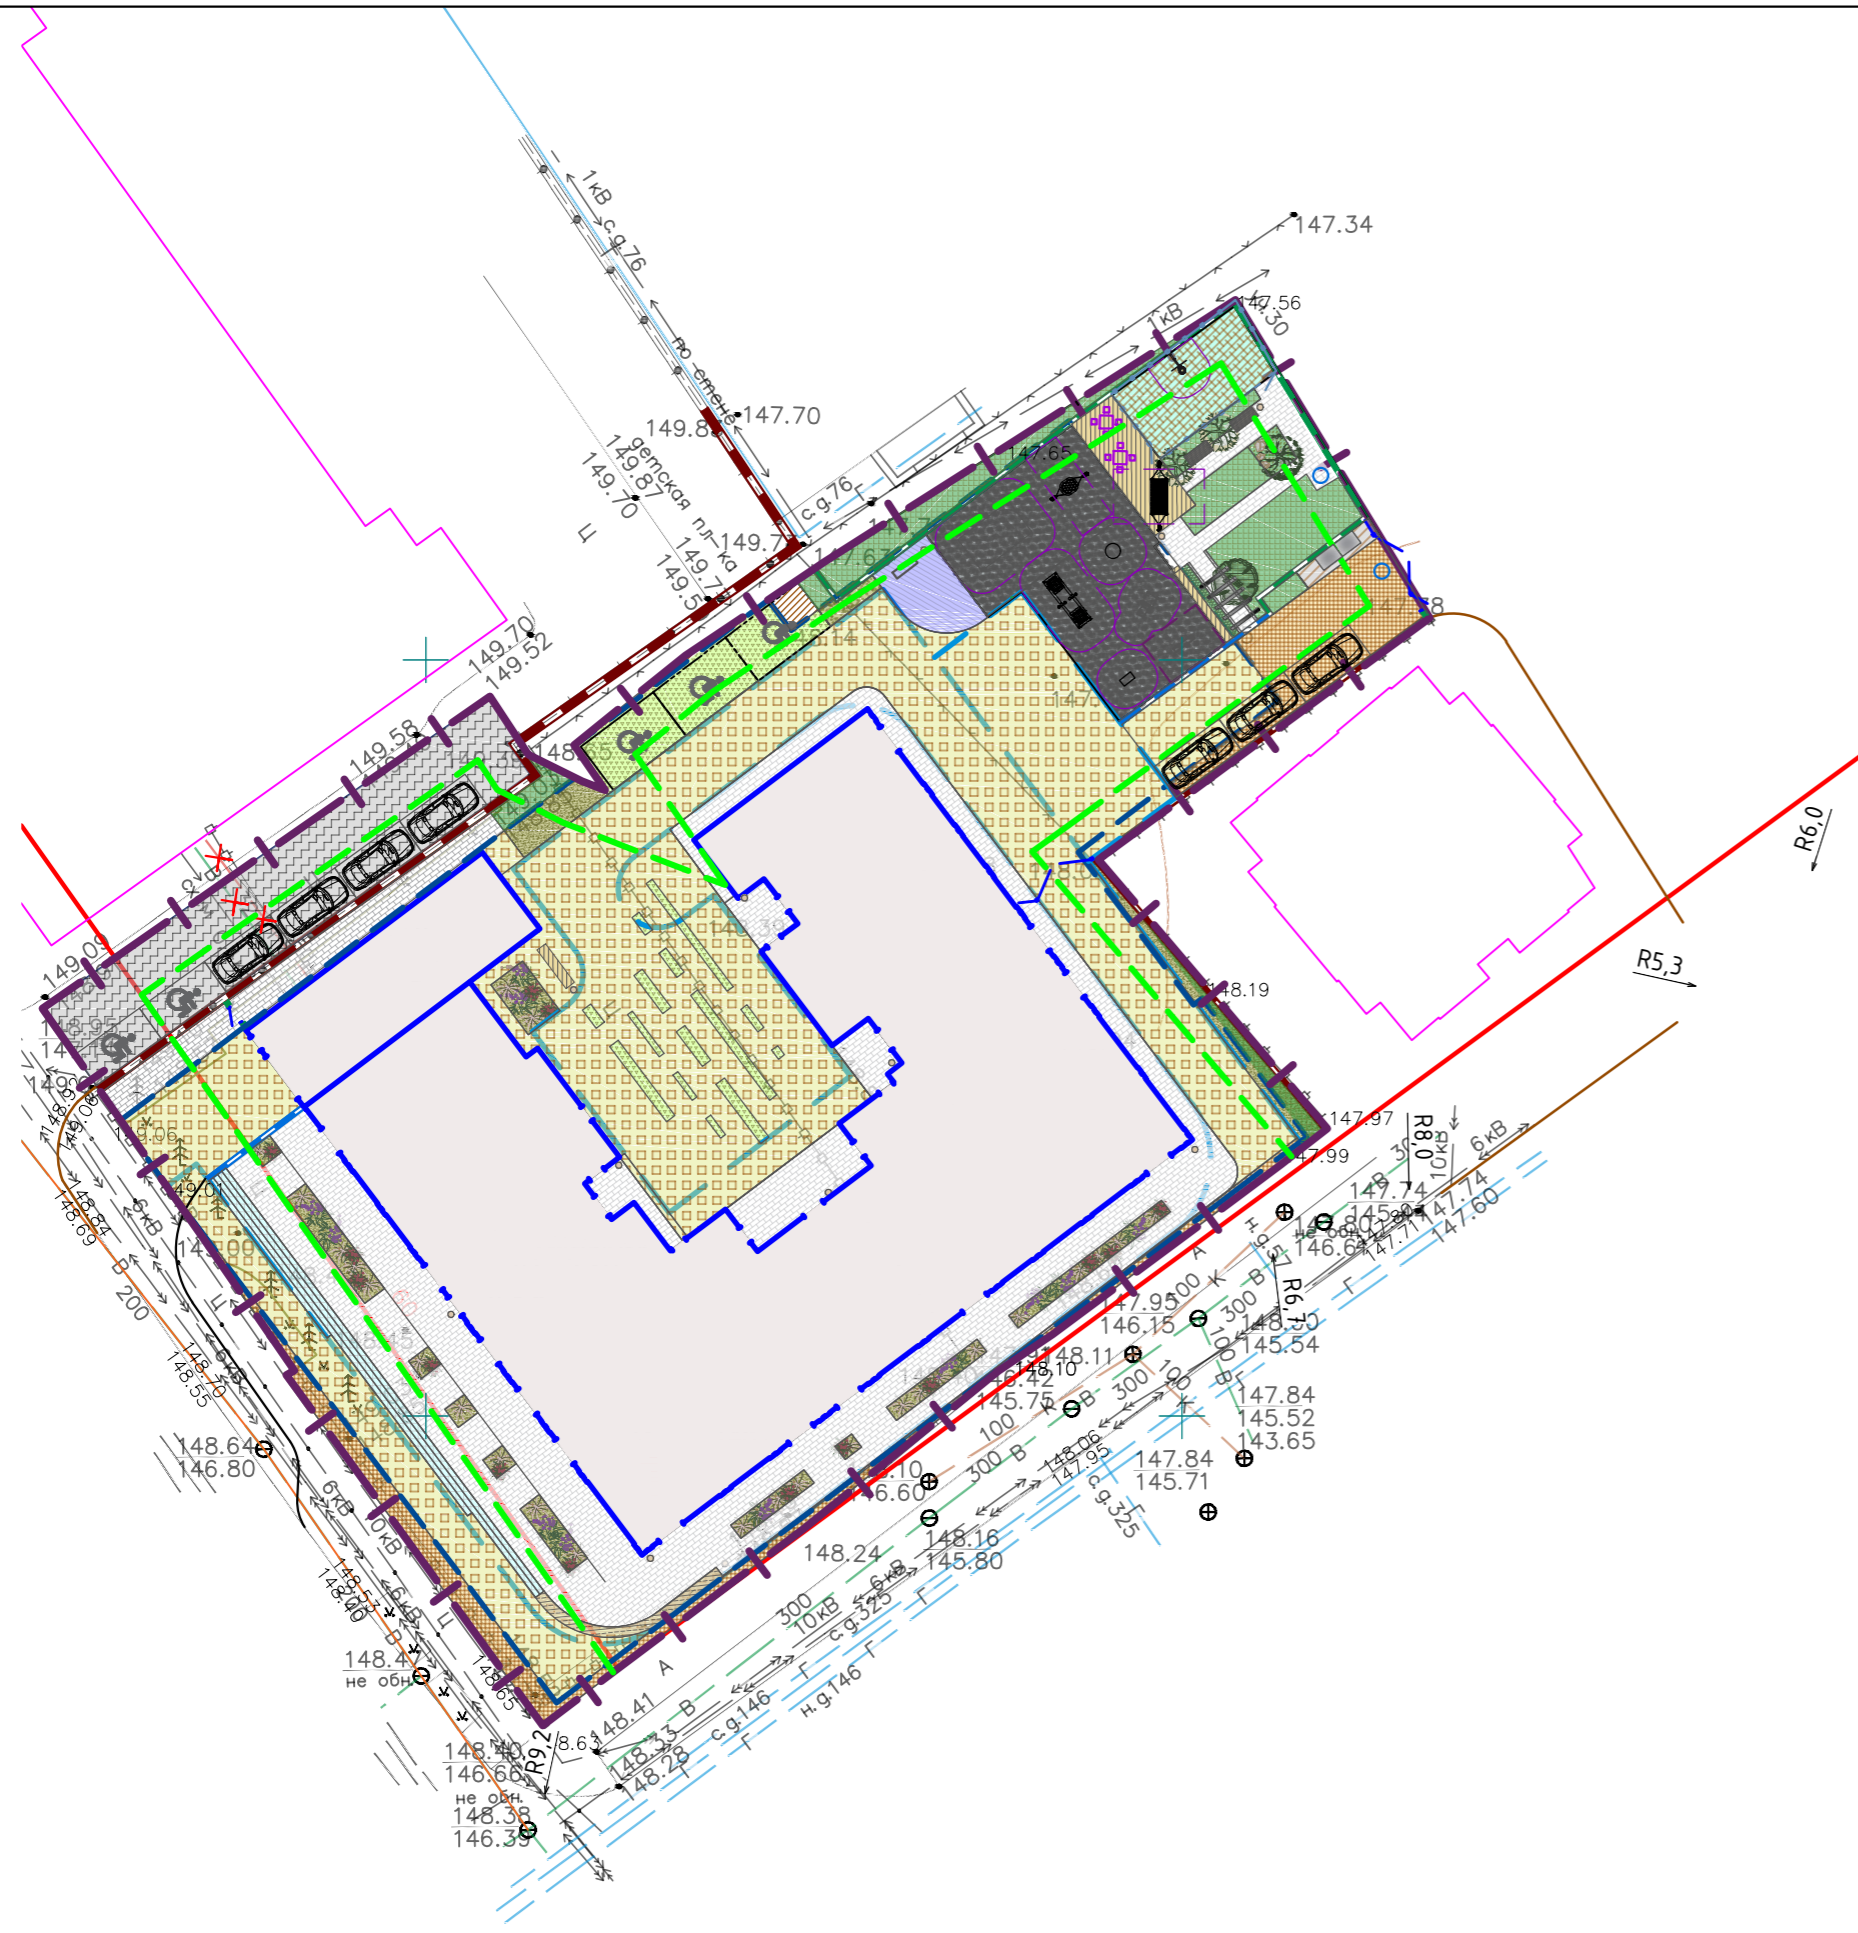

						26-21-ПГС-ПЗУ.ГЧ					
						Жилой дом, расположенный по адресу: Воронежская область, г.Воронеж, ул. Средне-Московская, 60, ул. Революции 1905 года, 38,38 а, 36					
1	-	Зам.	06-22	<i>Савина</i>	08.22				Стадия	Лист	Листов
Изм.	Кол.	Лист	№	Подпись	Дата				П	11	
Разработал	Савина	<i>Савина</i>	07.22				Жилой дом				
Проверил	Долгоба	<i>Долгоба</i>	07.22								
Гл. спец.	Долгоба	<i>Долгоба</i>	07.22								
Н. контроль	Филатов	<i>Филатов</i>	07.22				Схема планировочной организации земельного участка М 1:500			ООО "ПГС ПРОЕКТ"	
						Формат А3х3					