


Ведомость жилых и общественных зданий и сооружений

№	Наименование и обозначение	Этажность	Количество		Площадь, кв.м				Строительный объем, куб.м		
			плиты	квартир	застройки		общая квартир		здания	всего	
					здания	всего	здания	всего			
36	Жилой дом	17	1	472	472	1990,74	1990,74	19372,30	19372,30	93195,21	93195,21
	д/с 17ЖС-8.1	17	1	85	85	463,94	463,94	4548,70	4548,70	21488,71	21488,71
	д/с 17ЖС-11	17	1	185	185	817,60	817,60	8140,20	8140,20	39001,20	39001,20
	д/с ЖПС-1	17	1	202	202	709,20	709,20	6683,40	6683,40	32705,30	32705,30
39	БКТП	1	1	-	-	52,80	52,80	-	-	132,00	132,00
36/1	Котельная	1	1	разрабатывается отдельным проектом							
35	Жилой дом	17	1	разрабатывается отдельным проектом							
40	КНС	1	1	разрабатывается отдельным проектом							

Условные обозначения

- Граница земельного участка с кадастровым номером 36:34:0545001:12814
- Граница земельного участка с кадастровым номером 36:34:0545001:12813
- Проектируемые здания
- Ограждение площадок благоустройства
- Подземная парковка
- Площадка для мусороконтейнеров
- Машино-место
- Маркированное м/место для МГН
- Направление движения пешеходов
- Основное движение транспорта
- Границы охранных зон, санитарных разрывов
- Линия минимального отступа от границ земельного участка
- Зона планируемого размещения объектов капитального строительства в соответствии с утвержденной документацией по планировке территории

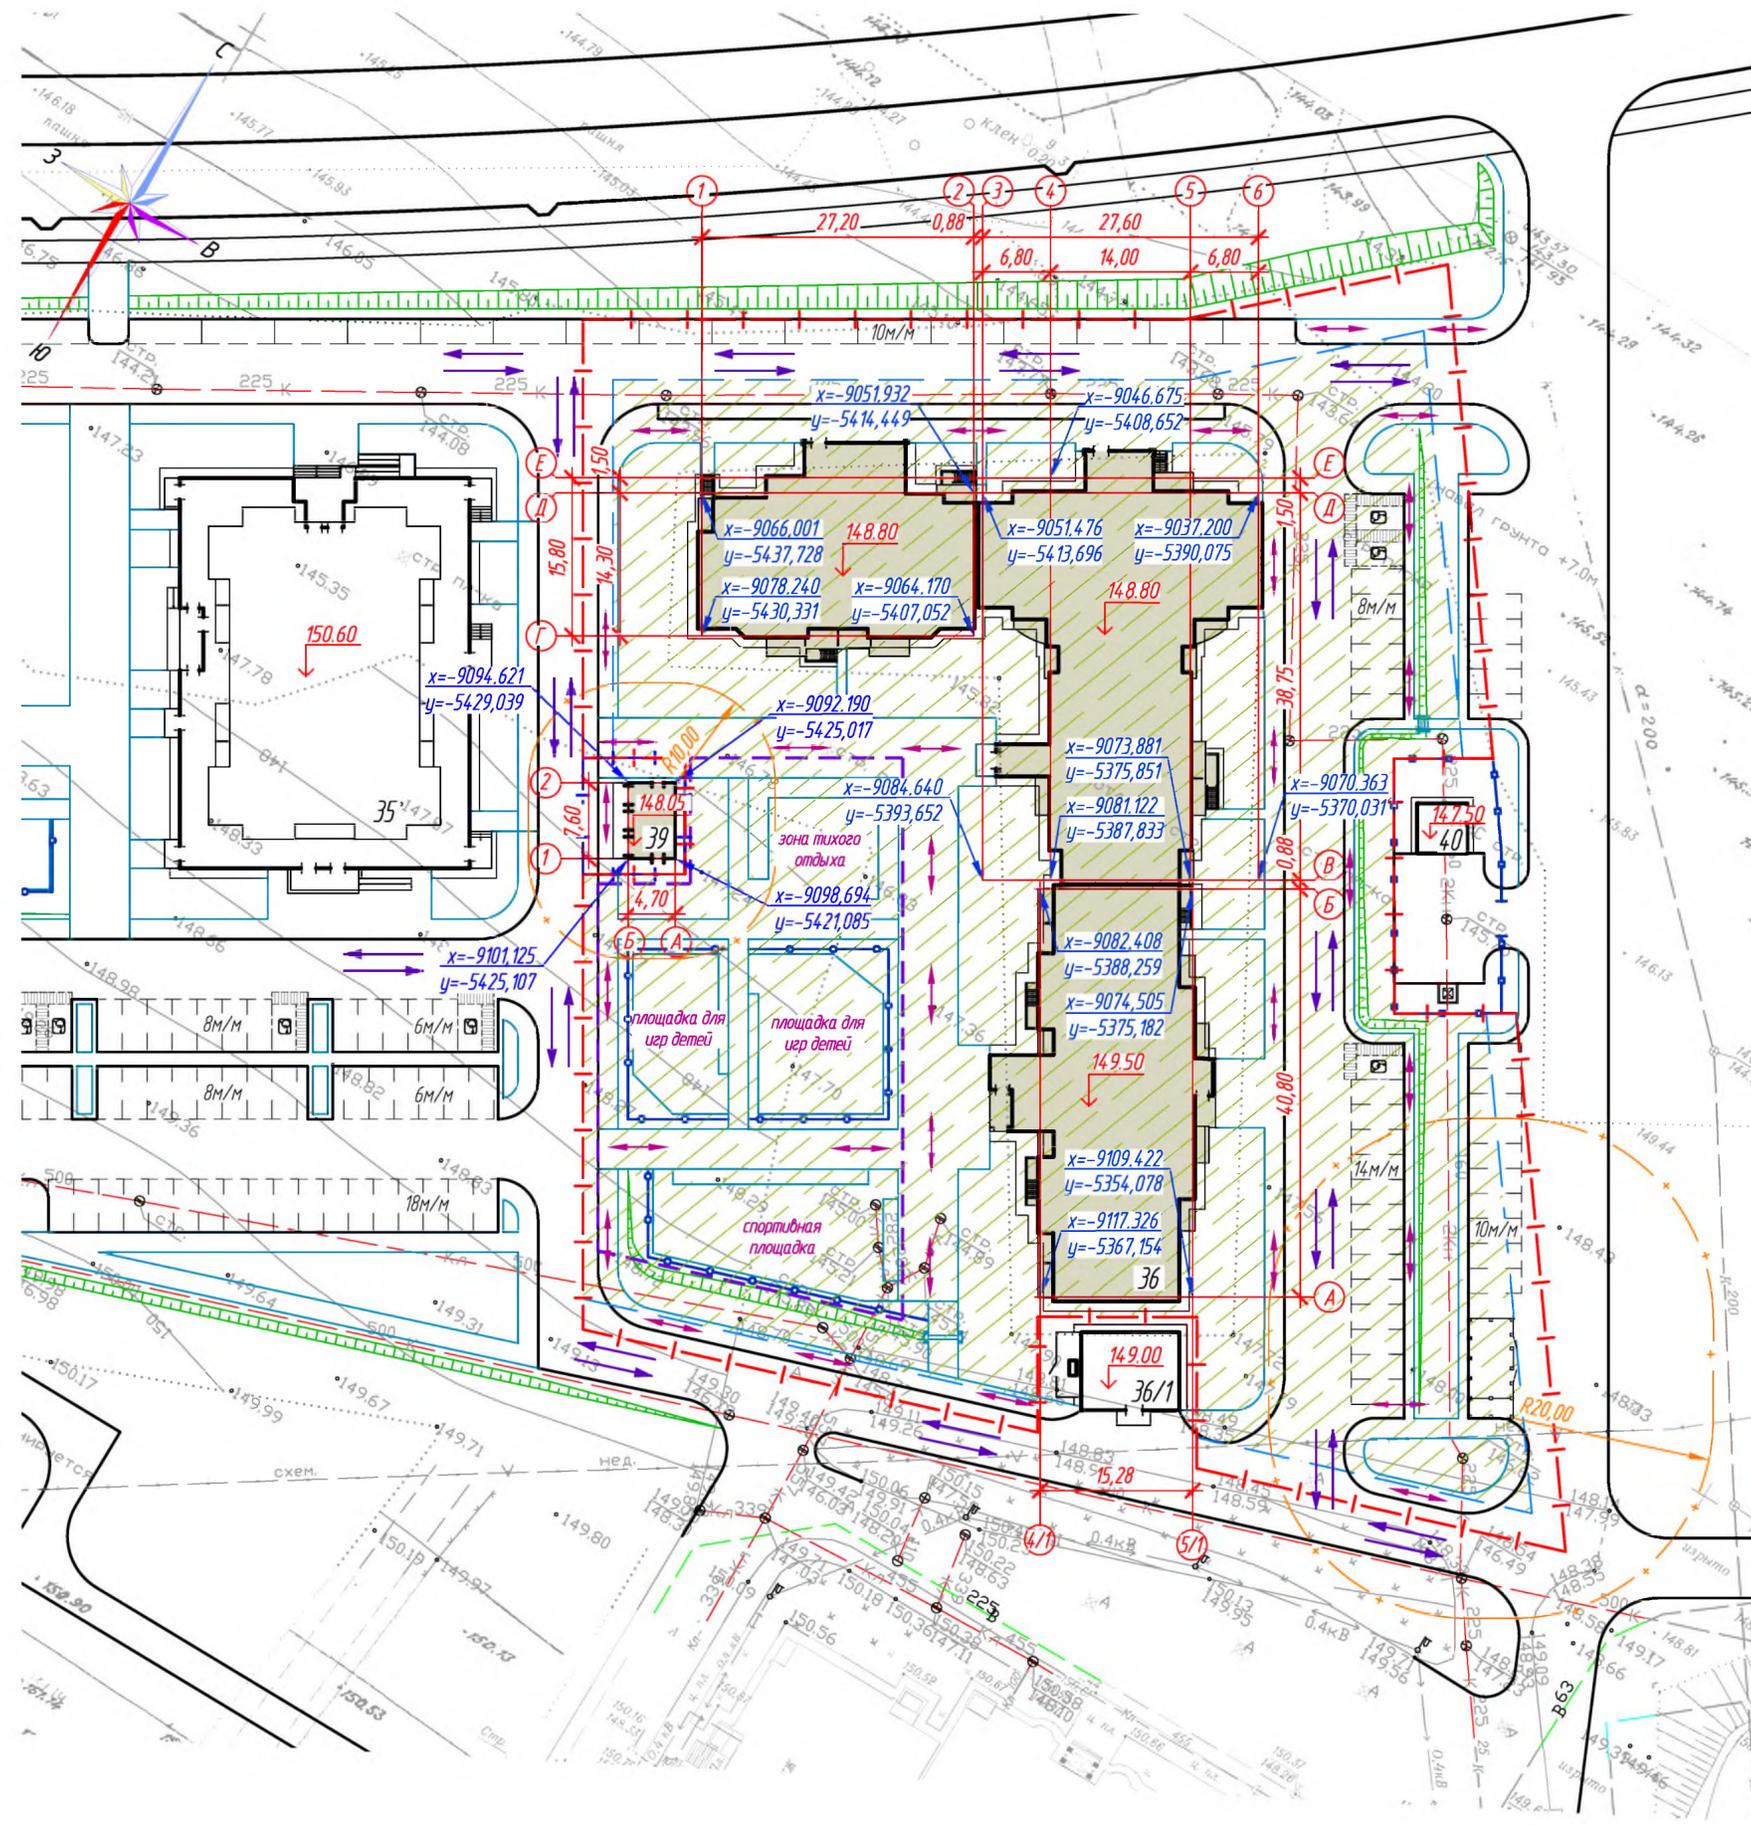

Планы: 4-V-2,3

Взам. инв. №
Лист и дата.
Инд. № подл.

			2024	2002-АИ-36-ПЗУ					
Жилая застройка квартала АИ в границах земельного участка 8,51 га по ул. Острогжская в г. Воронеже.									
Объекты многоэтажной жилой застройки (высотная застройка)									
Изм.	Кол. уч.	Лист	№ док.	Подп.	Дата	Схема планировочной организации земельного участка	Стация	Лист	Листов
Разработал	Бутко				02.24г.		П	2	
Проверил	Столповская				02.24г.	Схема планировочной организации земельного участка. М1500	ООО "ГРАДПРОЕКТ"		
ГИП	Половникова				02.24г.		Формат А2		
Н. контр.	Столповская				02.24г.				
Гл. инженер	Прибылов				02.24г.				