

ВЕДОМОСТЬ ЖИЛЫХ И ОБЩЕСТВЕННЫХ ЗДАНИЙ И СООРУЖЕНИЙ


| № | Наименование | Этажность | Количество | | Площадь, кв.м | | | | Строительный объем, куб.м | |
|---|---------------------|-----------|------------|----------|---------------|--------|-----------------------|--------|---------------------------|----------|
| | | | здания | квартиры | здания | здания | общая площадь квартир | здания | здания | здания |
| Жилые объекты | | | | | | | | | | |
| 18 | Жилой дом | | | | | | | | | |
| | секция 1 | 7 | 1 | 70 | 70 | 704,9 | 704,9 | 3064,8 | 3064,8 | 14 267,9 |
| | секция 2 | 7 | 1 | 70 | 70 | 704,9 | 704,9 | 3064,8 | 3064,8 | 14 267,9 |
| | Всего | | | 140 | 140 | 1409,8 | 1409,8 | 6129,6 | 6129,6 | 28 535,8 |
| Объекты инженерной инфраструктуры (запроектированы ранее) | | | | | | | | | | |
| 4 | ТП-2х1000/10/0,4 кВ | | | | | | | | | |
| 19 | ТП-2х1000/10/0,4 кВ | | | | | | | | | |

ВЕДОМОСТЬ ЭЛЕМЕНТОВ БЛАГОУСТРОЙСТВА

| № | Наименование | Кол-во | Примечание |
|-------------------------------------|-------------------------------------|--------|---|
| Проектируемые | | | |
| ПС2 | Спортивная площадка | 1 | |
| P | Парковка | 8 | Всего 70 м/м, из них 4 м/м для транспорта МГН |
| Запроектированы на смежных участках | | | |
| ПО2 | Площадка отдыха взрослого населения | 1 | |
| ПД3 | Площадка детская игровая | 1 | |
| ПД4 | Площадка детская игровая | 1 | |
| A1 | Контейнерная площадка | 1 | |

УСЛОВНЫЕ ОБОЗНАЧЕНИЯ

- Граница земельного участка, согласно ПЗУ
- Граница места допустимого размещения зданий
- Проектируемый жилой дом
- Запроектированные ранее жилые дома
- Перспективная застройка
- Инженерные сооружения
- 18 Порядковый номер здания по экспликации
- ПС2 Проектируемая площадка благоустройства по ведомости
- (Б) Ось проектируемого здания
- 162.805
↓
0.000 Отметка чистого пола
- P-9 Специализированные парковочные места транспортных средств инвалидов на кресле-коляске с безопасной зоной 1,2м
- P Парковочное место
- A1 Хоз.площадка
- Бортовой камень проездов
- Бортовой камень тротуаров, площадок, отмостки
- Бордюр пластиковый Стафф 60 мм
- Бордюр пластиковый Стафф 45 мм
- Бордюр пластиковый Кантри 45 мм
- Проектируемые проезды и парковки
- Проектируемые тротуары и площадки для отдыха
- Проектируемый усиленный тротуар
- Газон, укрепленный георешеткой (полимерная)
- Проектируемая отмостка
- Проектируемая площадка с резиновым покрытием
- Проектируемые газоны
- Мульчирование корой
- Откос проектируемый
- Пантусы для МГН
- Проектируемые водоотводные лотки
- Дождеприемные колодцы

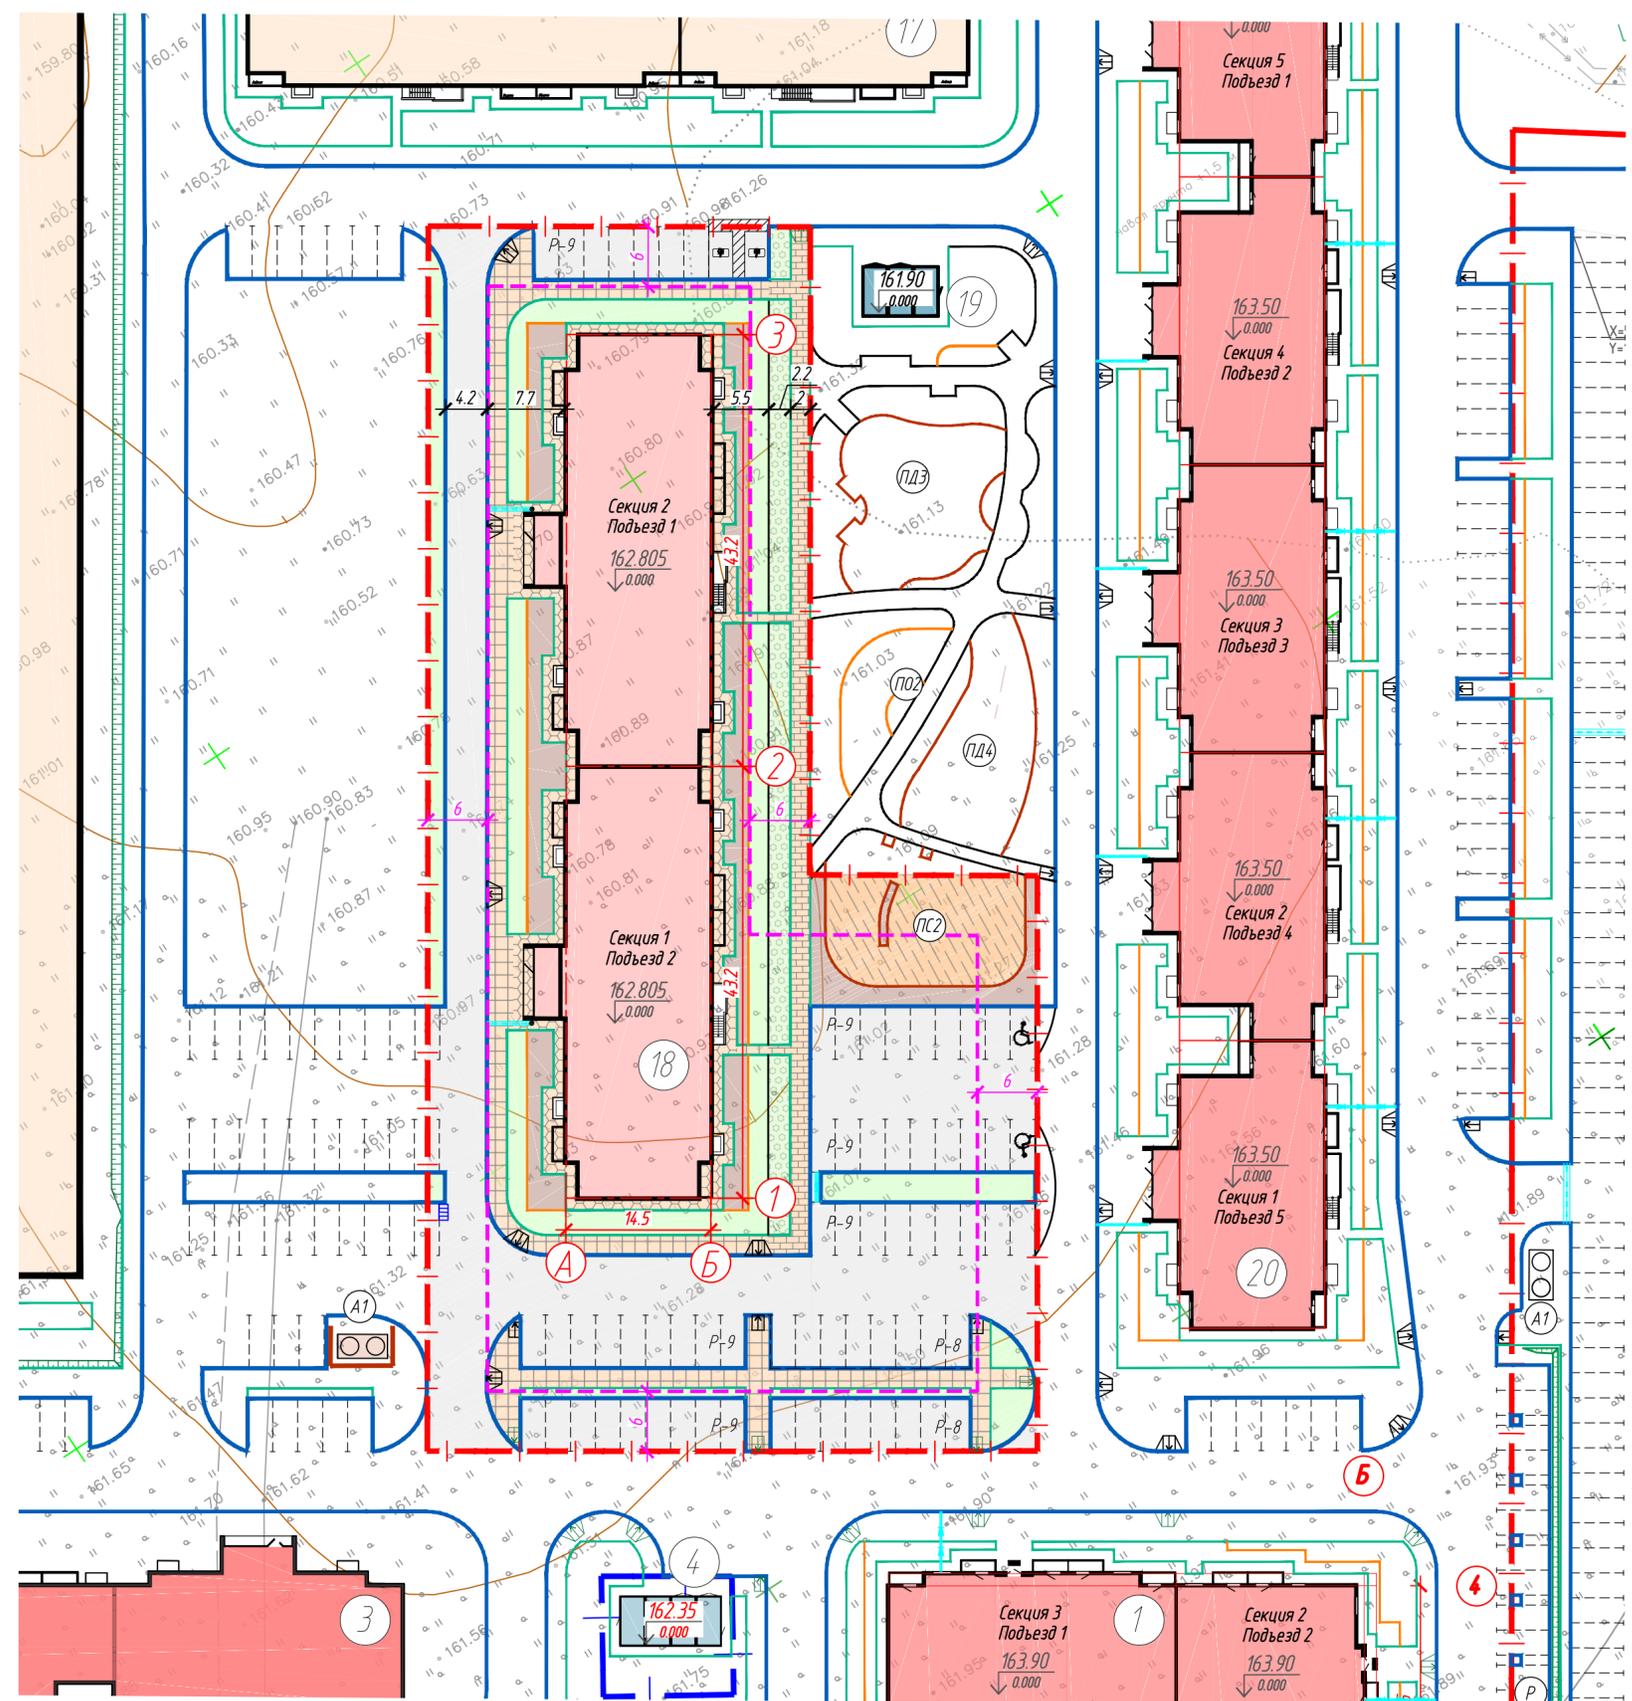

1. Схема планировочной организации земельного участка разработана в соответствии с Градостроительным планом земельного участка № РФ-36-4-24-2-16-2024-0002-0, действующими нормами, правилами, стандартами, системой проектной документации для строительства.
 2. Система координат - МСК-36.
 3. Система высот - Балтийская.
 4. Работы по озеленению, выполнять с учетом расположения зданий и сооружений, сетей подземных инженерных коммуникаций, после окончания всех видов работ по устройству сетей, покрытий, планировке и очистке участка строительства от мусора.

| | | | | |
|---|-----------|------|-------|-------|
| 14-22-18-ПЗУ | | | | |
| "Жилой микрорайон «Рождественский», расположенный по адресу: Воронежская область, Рамонский район, с. Ямное, ул. Проселочная, 2/5". | | | | |
| Изм. | Колуч. | Лист | Илок. | Подп. |
| Разраб. | Битинева | 2 | 02.24 | |
| Проверил | Филатова | 2 | 02.24 | |
| Н.контр. | Щербакова | 2 | 02.24 | |
| Жилой дом поз. 18 | | | | |
| Схема планировочной организации земельного участка М1:500 | | | | |
| ГИП | Калингер | 2 | 02.24 | |