


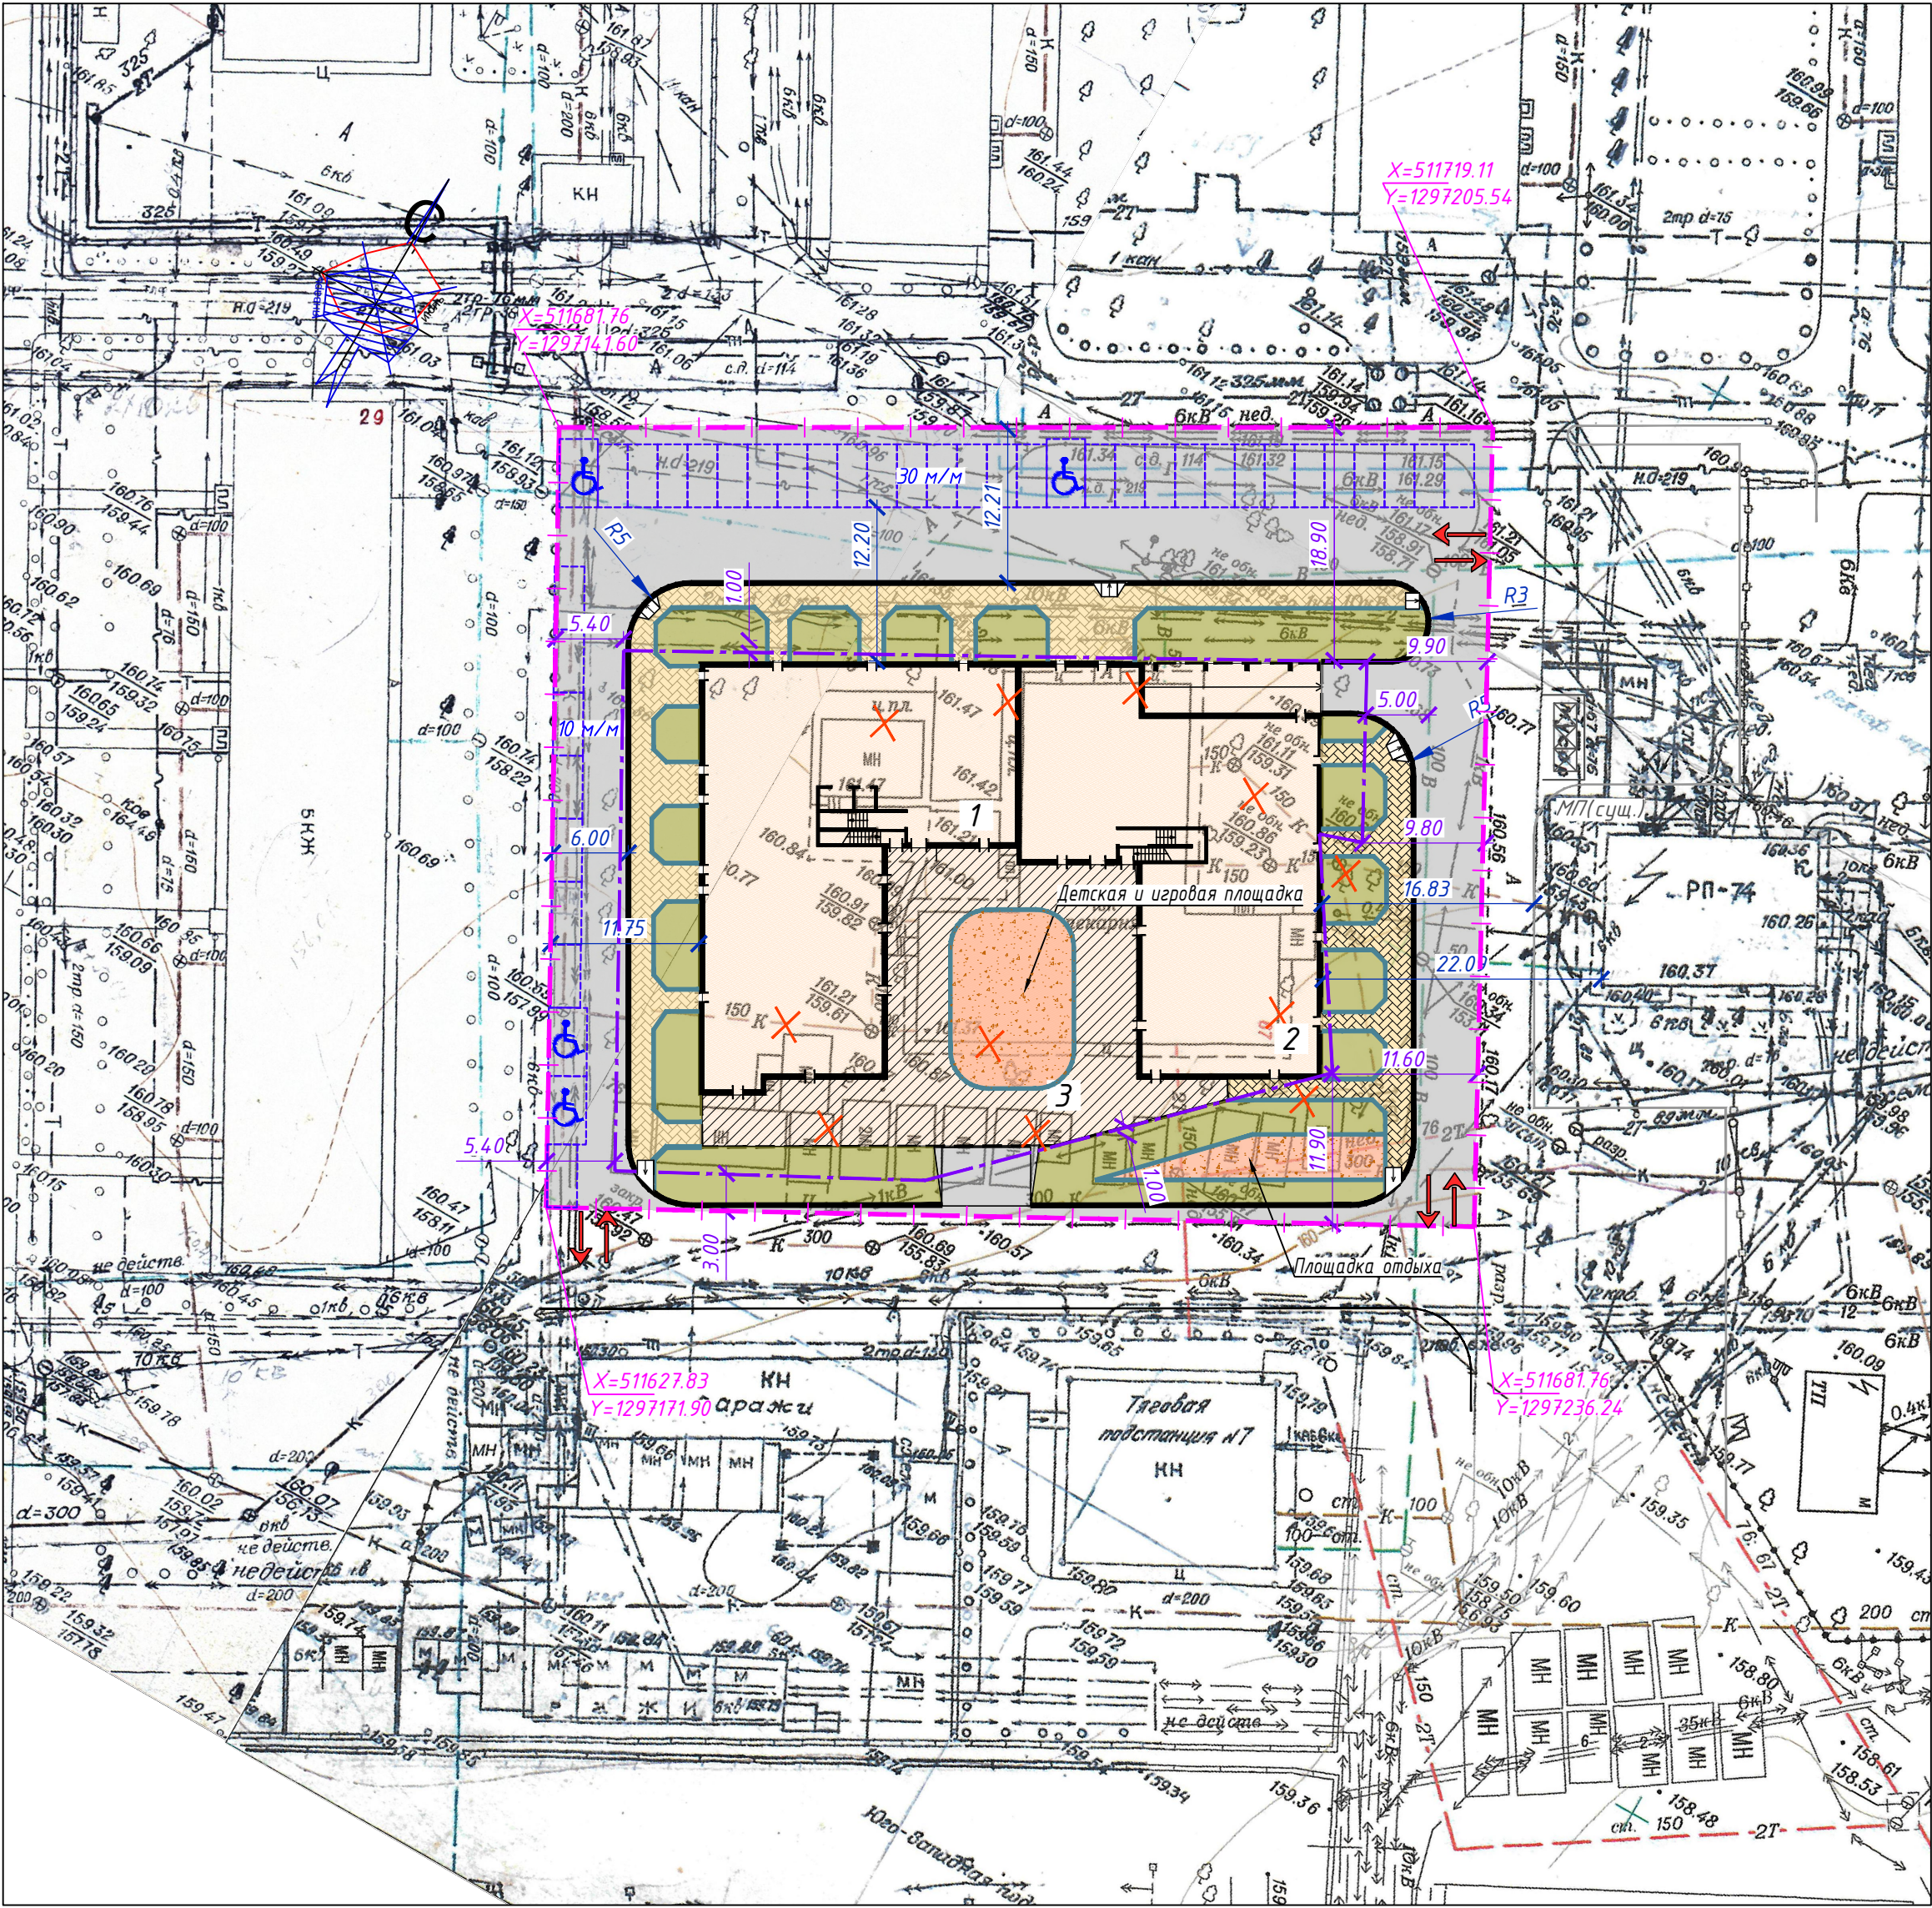

ВЕДОМОСТЬ ЖИЛЫХ И ОБЩЕСТВЕННЫХ ЗДАНИЙ И СООРУЖЕНИЙ

Номер на плане	Наименование и обозначение	Этажность
1	Жилой дом	11
2	Жилой дом	13
3	Подземная парковка	1

УСЛОВНЫЕ ОБОЗНАЧЕНИЯ

- Граница земельного участка
- Граница допустимого размещения зданий, сооружений (по чертежу градостроительного плана земельного участка)
- Проектируемое здание
- Проектируемые проезды
- Проектируемые тротуары
- Надземная поверхность паркинга, оборудованная газонной решеткой
- Проектируемое озеленение
- Площадки физкультурные, для игр детей, хозяйственные и отдыха взрослого населения
- Демонтаж
- Мусорная площадка
- Автомобильные стоянки

0321/1-ПЗУ					
Многokвартирный жилой дом по адресу: г. Воронеж, ул. Летчика Колесниченко, 67					
Изм.	Кол.	Лист	№	Подпись	Дата
Разработал	Лисина	Схема планировочной организации земельного участка			
Проверил	Телкова				
				Стадия	Лист
				П	2
				Листов	
Н. контрол				Образцова	
				Схема планировочной организации земельного участка	
				000 АПБ "Вега-14"	