


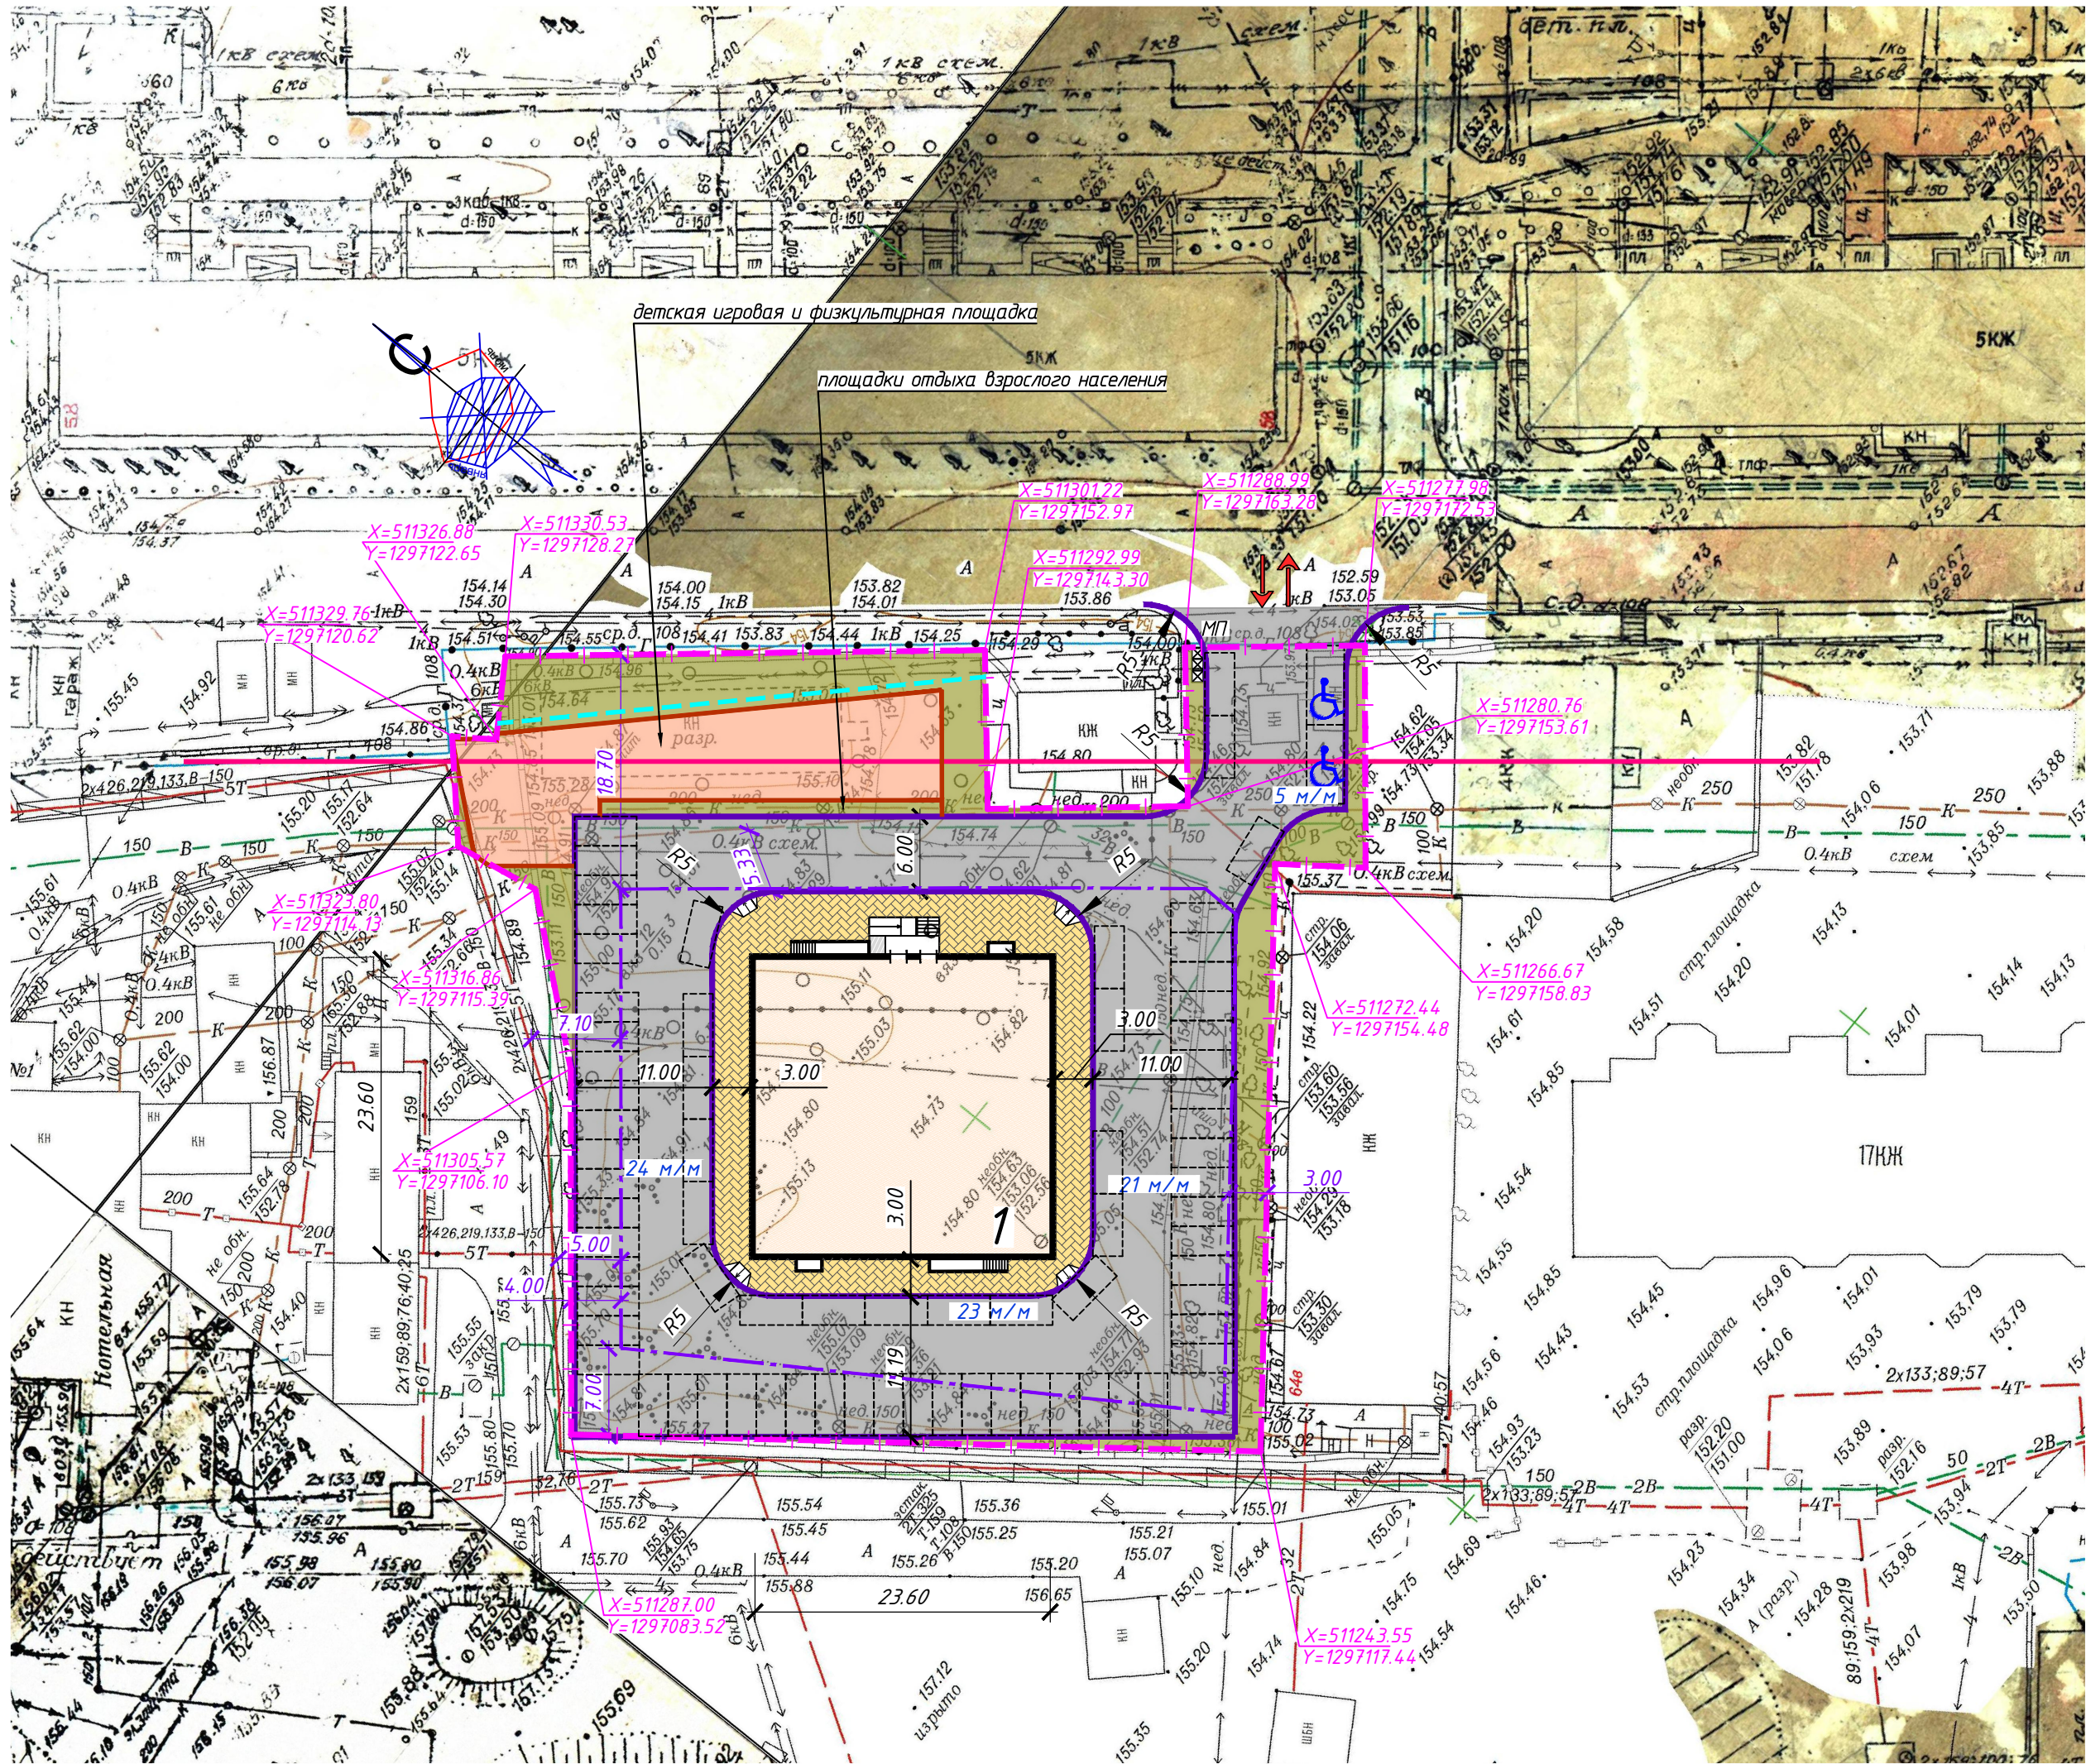

ВЕДОМОСТЬ ЖИЛЫХ И ОБЩЕСТВЕННЫХ ЗДАНИЙ И СООРУЖЕНИЙ

Номер на плане	Наименование и обозначение	Этажность
1	Многоквартирный жилой дом	19

УСЛОВНЫЕ ОБОЗНАЧЕНИЯ

- Граница земельного участка
- Граница допустимого размещения зданий, сооружений (по чертежу градостроительного плана земельного участка)
- Красная линия
- Охранная зона сетей инженерно-технического обеспечения
- Проектируемое здание
- Проектируемые проезды
- Проектируемые тротуары
- Проектируемая отмостка
- Детская игровая и физкультурная площадка
- Проектируемое озеленение
- Мусорная площадка
- Автомобильные стоянки

Инв. № подл.	Подп. и дата	Взам. инв. №

						0321/2-ПЗУ			
						Многоквартирный жилой дом по адресу: г. Воронеж, ул. Матросова, 64Б			
Изм.	Кол.	Лист	№	Подпись	Дата	Схема планировочной организации земельного участка	Стадия	Лист	Листов
Разработал		Лисина					П	2	
Проверил		Уксусов				Схема планировочной организации земельного участка М 1:500	000 АПБ "Вега-14" г.Воронеж		
Н. контрол		Образцова							