


№ п/п	Наименование и обозначение	Этажность	Количество		Площадь, м²		Строительный объем, м³	
			зданий	квартир	застройки	площадь здания	зданий	всего
1	Жилой дом секция 1 (1 этап строительства)	20	1		724,78	724,78		
2	Жилой дом секция 2 (2 этап строительства)	20	1		716,06	716,06		
	ИТОГО по жилым домам:				1440,84	1440,84		
3	ТП							

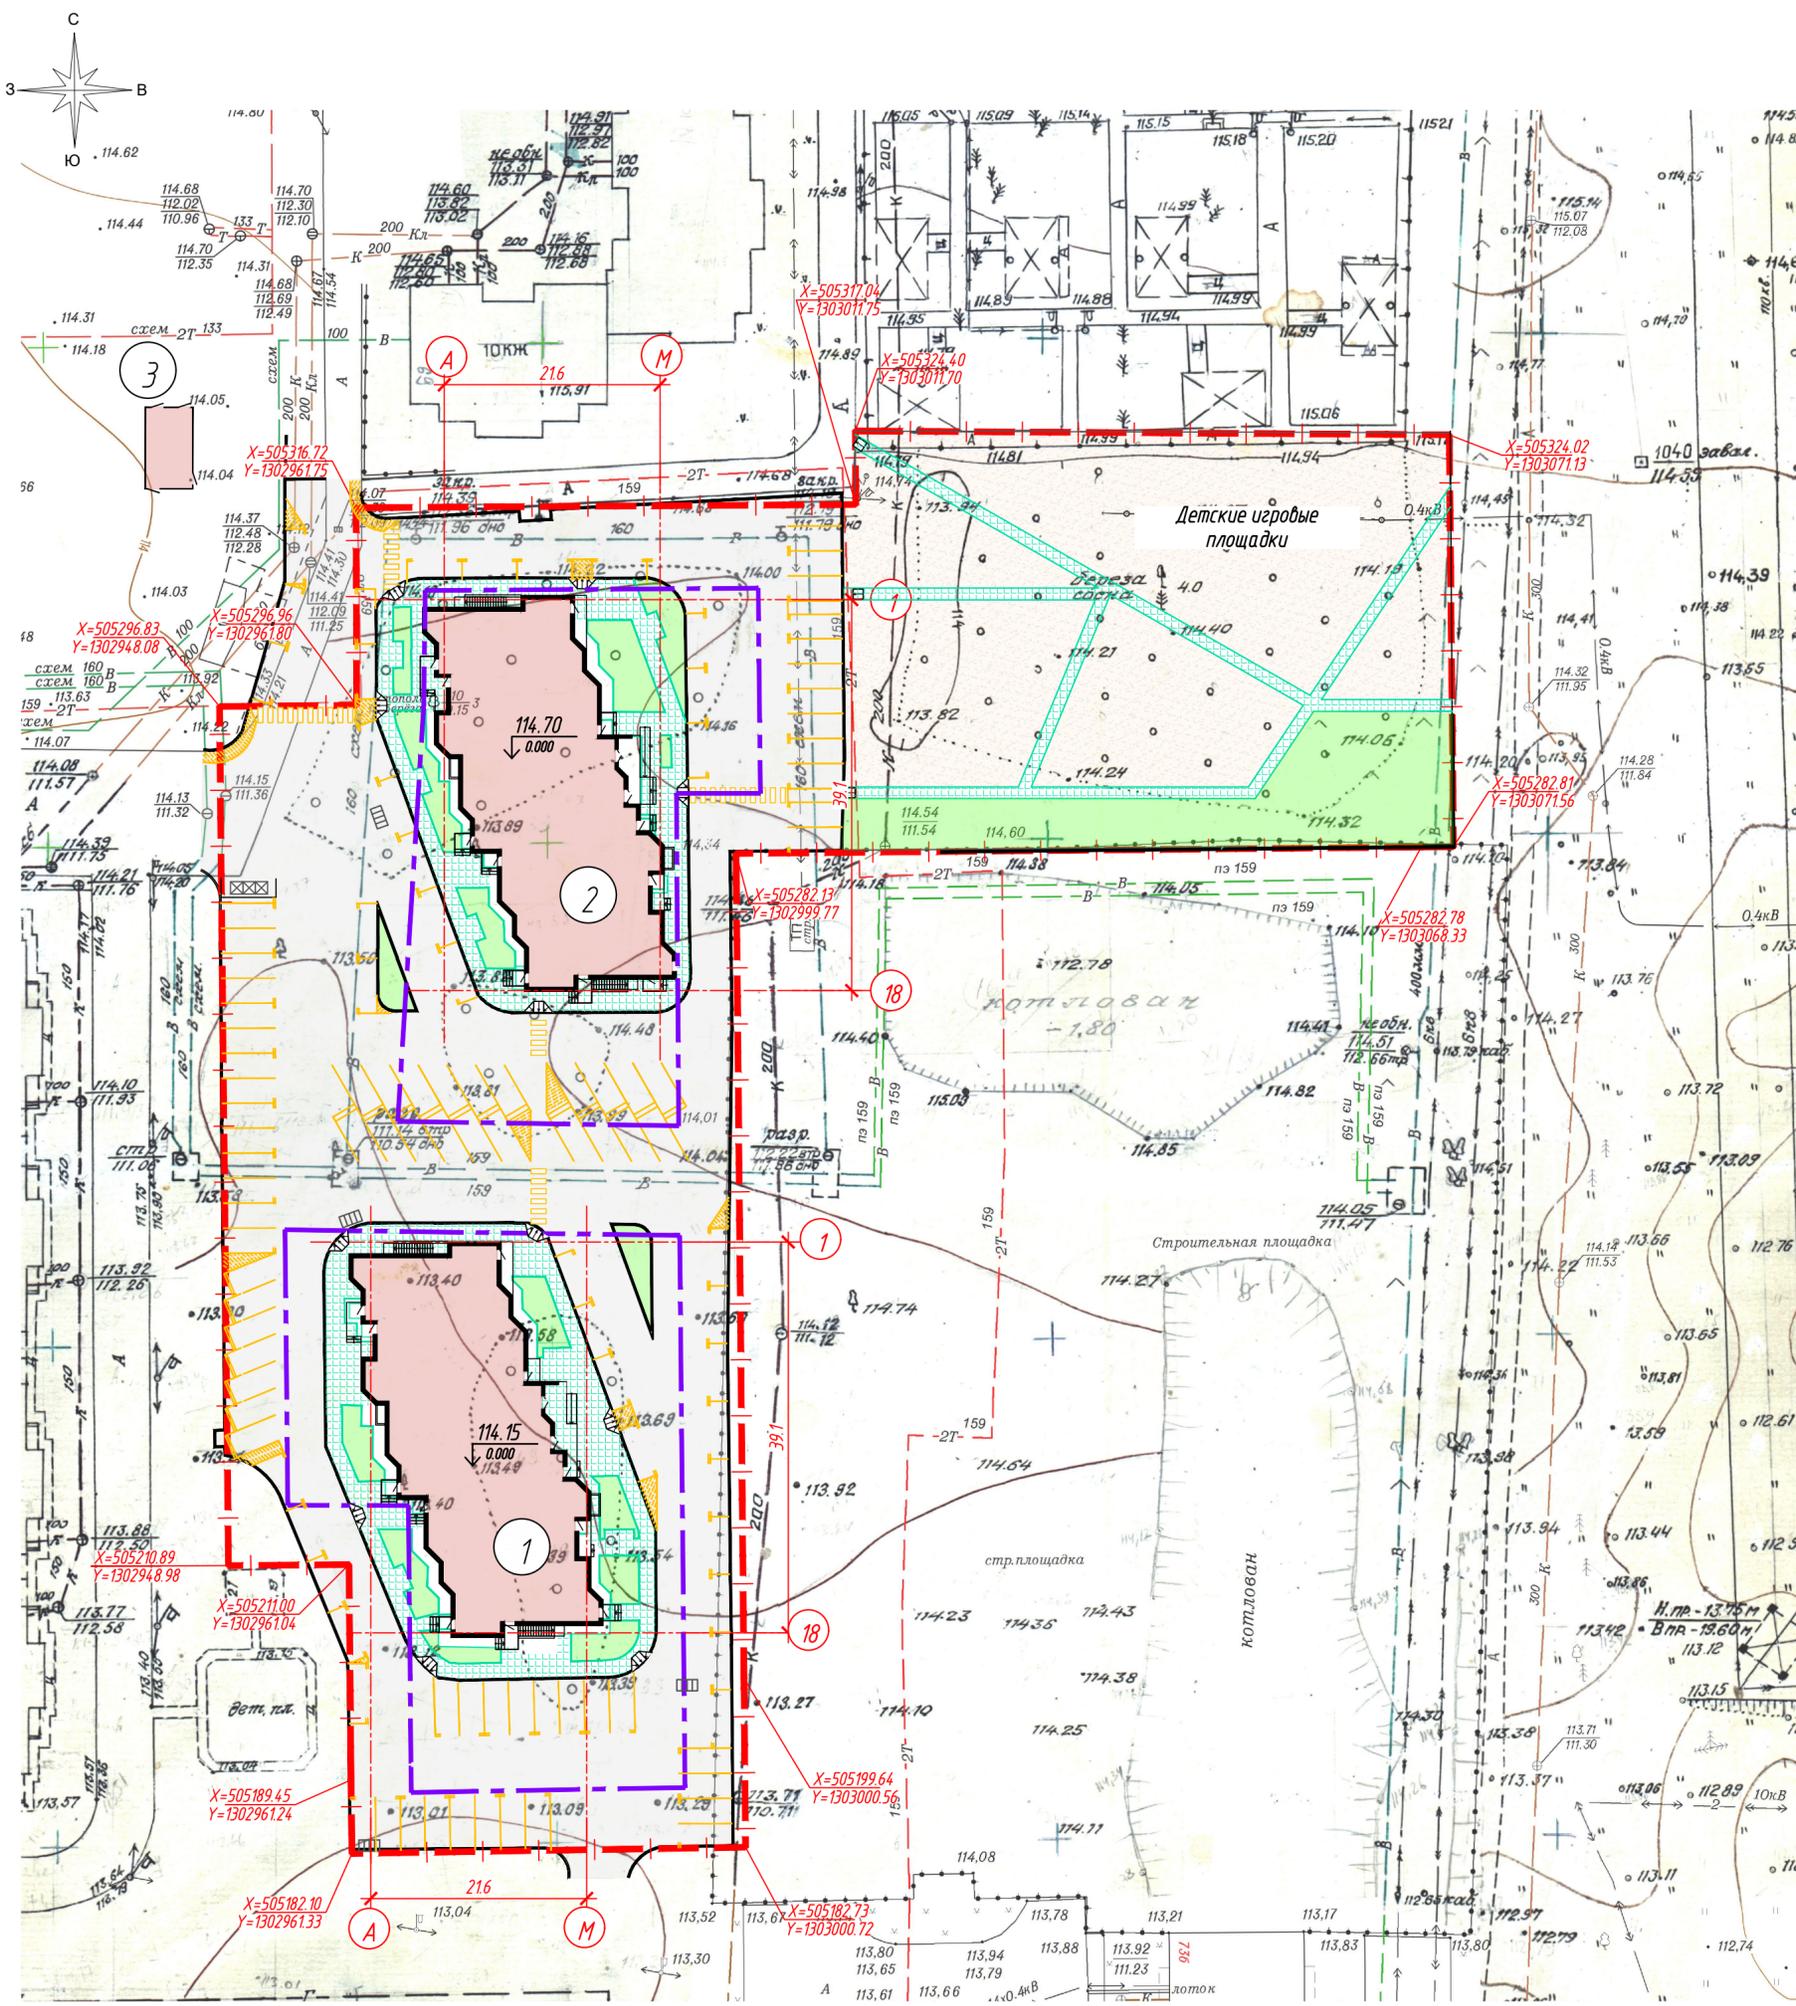

УСЛОВНЫЕ ОБОЗНАЧЕНИЯ

- Граница земельного участка
- Граница по градплану
- Проектируемые здания и сооружения
- 1 Порядковый номер здания по экспликации
- 114.15
↓ 0.000 Отметка чистого пола
- Б Ось проектируемого здания
- Бортовой камень проездов
- Бортовой камень тротуаров и площадок
- ▨ Парковка
- ▨ Пандусы для МГН
- ▨ Площадка ТКО
- ▨ Дождеприемный колодец

1. Разбивку зданий производить по координатам.
2. Все размеры даны в метрах.

П224-П34				
Многоквартирный жилой дом по адресу: г. Воронеж, ул. Ростовская, 73Д				
Изм.	Кол.уч.	Лист	№ док.	Подп.
Разраб.	Филатова	1	10.23	А.И.
Проверил				
Многоквартирный жилой дом			Стадия	Лист
			Р	2
Н.контр.	Федянина	10.23	Схема планировочной организации земельного участка М 1:500	
ГИП	Литвинов	10.23		