


ВЕДОМОСТЬ ЖИЛЫХ И ОБЩЕСТВЕННЫХ ЗДАНИЙ И СООРУЖЕНИЙ

Номер на плане	Наименование и обозначение	Этажность
Проектируемые здания и сооружения		
1	Жилой дом	14
2	Жилой дом	16
3	Жилой дом	16
4	Жилой дом	18
5	Жилой дом	18
6	Жилой дом	18
7	Жилой дом	18
8	Жилой дом	18
9	Паркинг	

УСЛОВНЫЕ ОБОЗНАЧЕНИЯ

-  Граница земельного участка
-  Граница допустимого размещения зданий, сооружений (по чертежу градостроительного плана земельного участка)
-  Красная линия
-  Линия жилой застройки
-  Охранная зона газопровода
-  Подзона строгого ограничения застройки
-  Зона в пределах которой разрешается ст-во капитальных объектов (для подземных частей и конструктивных элементов подземных частей)
-  Зона действия публичного сервитута
-  Проектируемый многоквартирный жилой дом
-  Проектируемая подземная парковка
-  Проектируемые проезды
-  Проектируемые тротуары
-  Покрытия из гравия
-  Проектируемое озеленение
-  Площадки физкультурные, для игр детей, и отдыха взрослого населения
-  Демонтаж
-  Мусорная площадка
-  Автомобильные стоянки
-  143.80  
↓ 0.000  
Отметка чистого пола
-  Б — Ось проектируемого здания

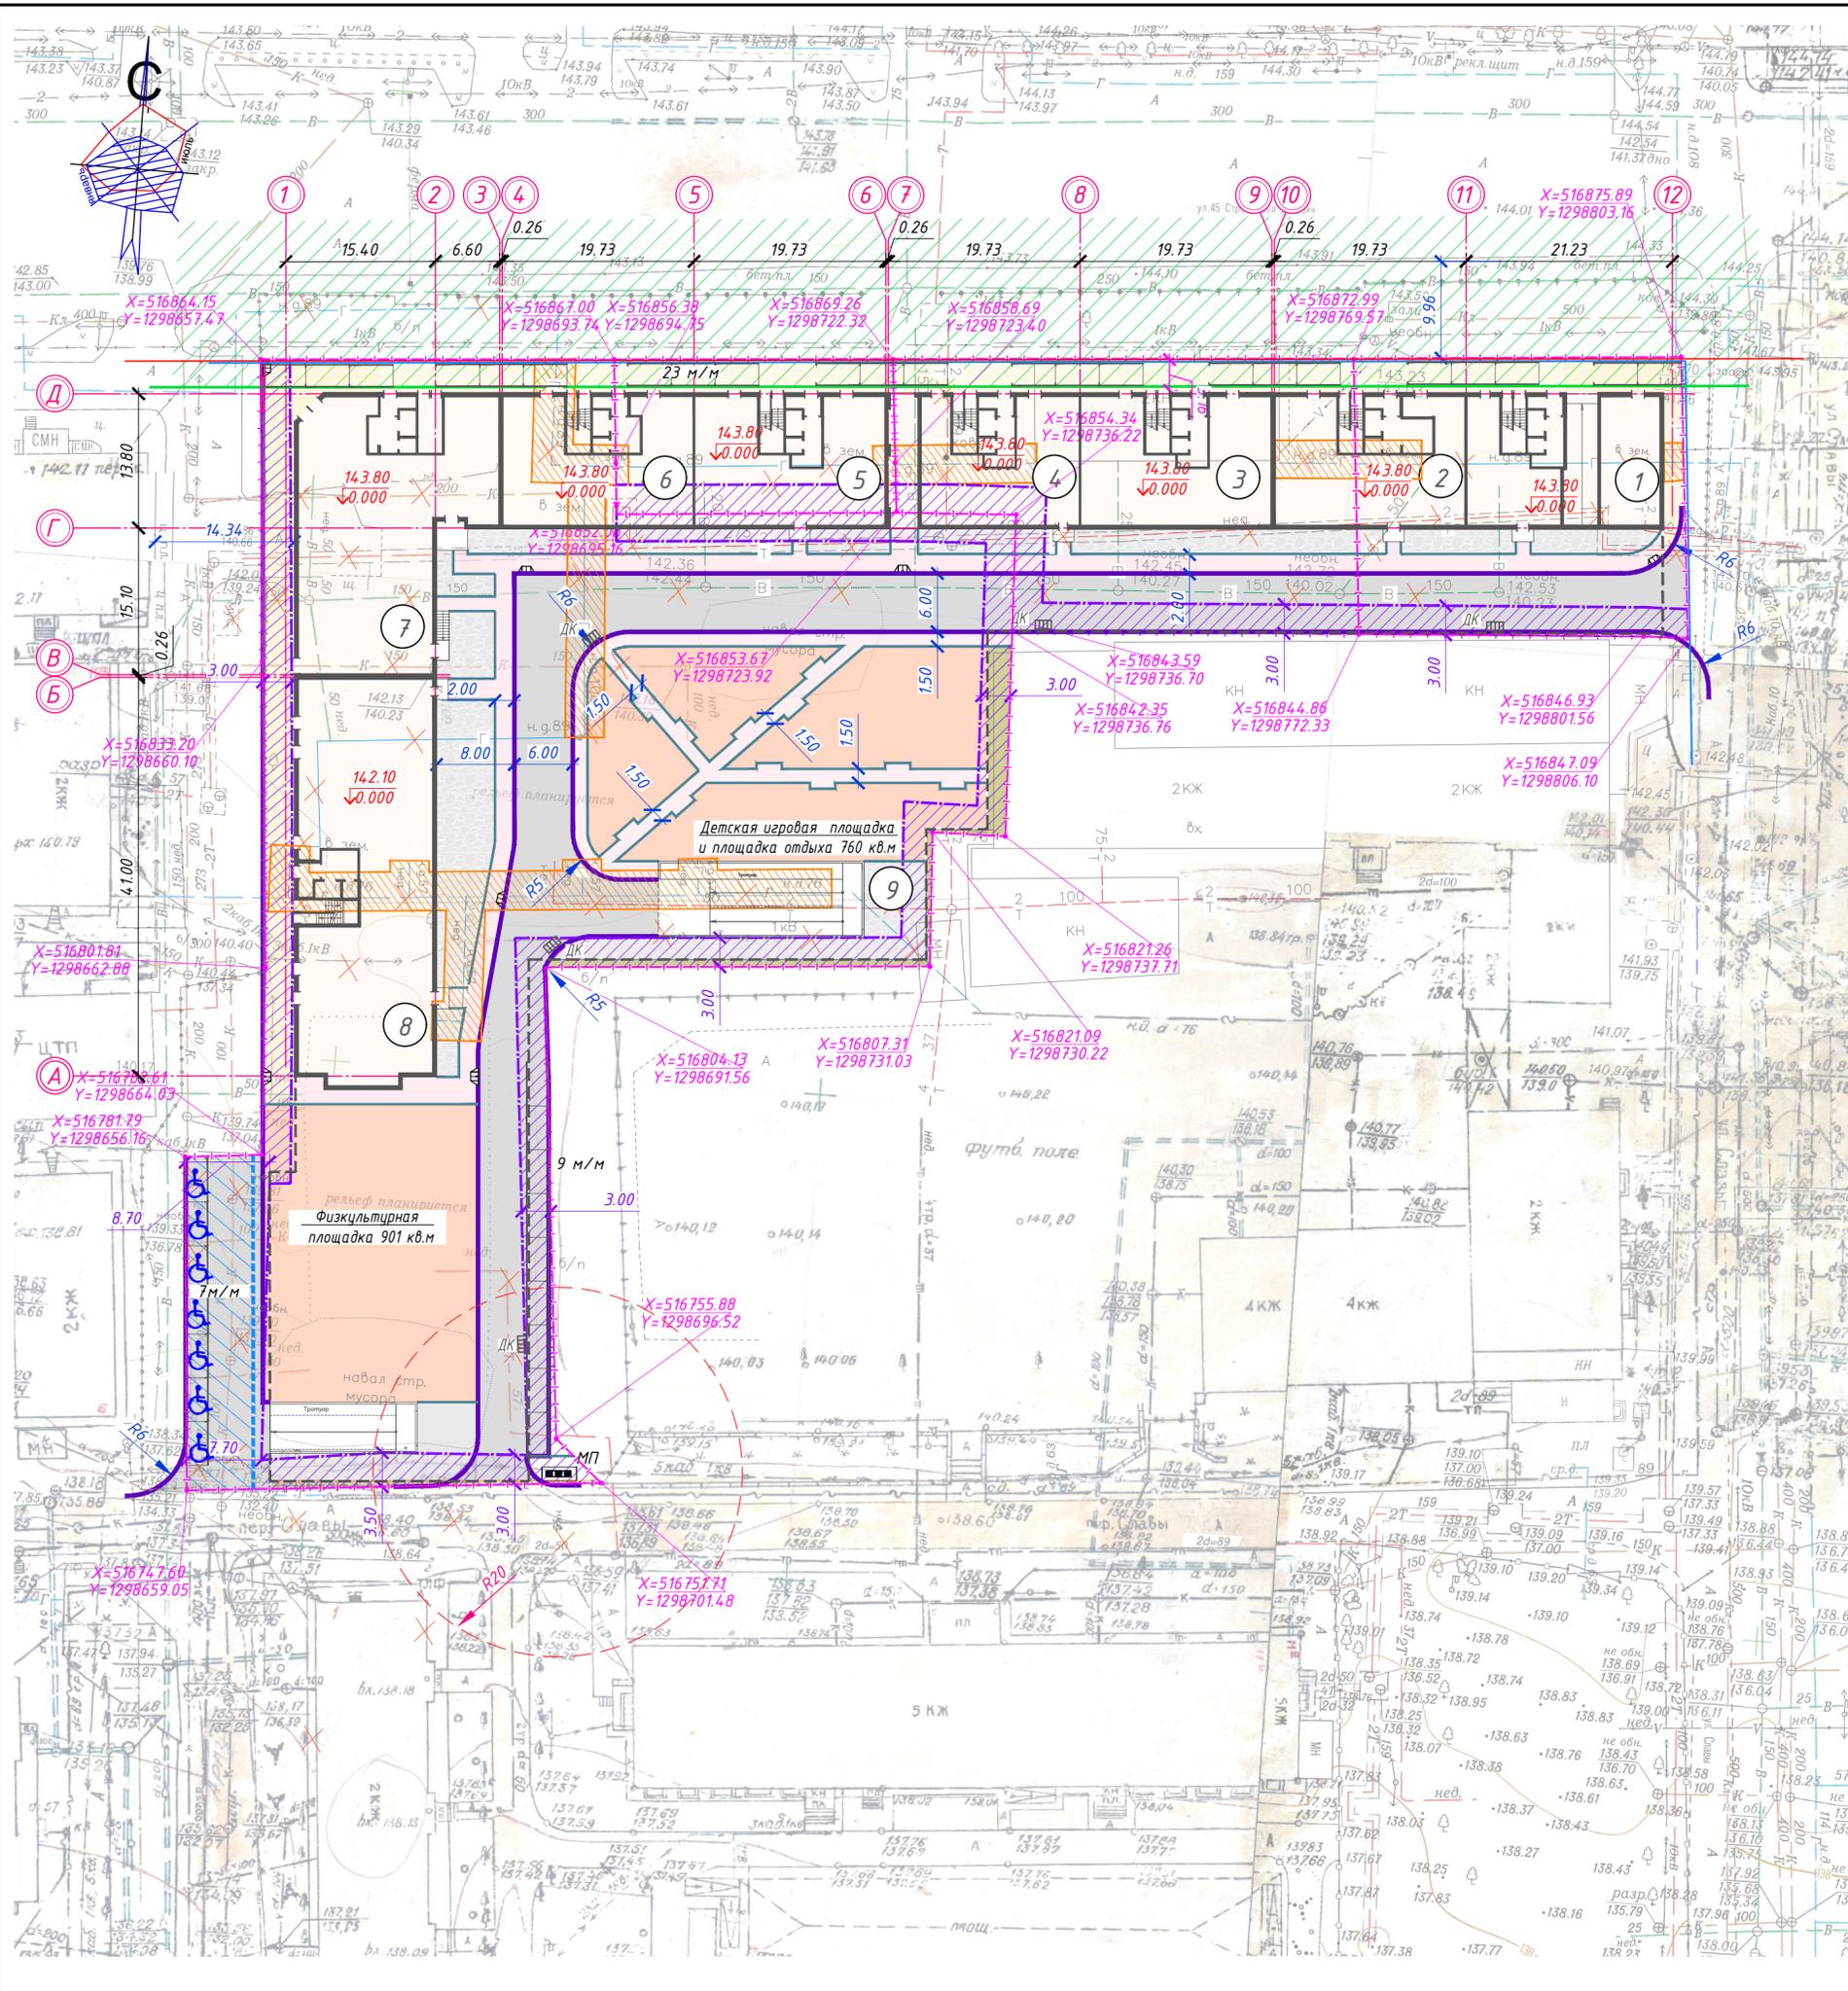

Инв. № подл. Подл. и дата. Взам. инв. №

<b>0522/2-ПЗУ</b>				
Многоквартирный жилой дом по адресу: г. Воронеж, ул. 45 Стрелковой дивизии 113,115,117,119				
Изм.	Кол.	Лист	№	Подпись
Разработал	Лусина	Проверил	Образцова	<i>[Signature]</i>
Н. контролер	Косарева	<i>[Signature]</i>		
Схема планировочной организации земельного участка			Стадия	Лист
Схема планировочной организации земельного участка			П	2
М 1:500			000 АПБ "Вега-14" г. Воронеж	
Формат А2				