


ВЕДОМОСТЬ ЖИЛЫХ И ОБЩЕСТВЕННЫХ ЗДАНИЙ И СООРУЖЕНИЙ

Номер на плане	Наименование и обозначение	Этажность
1	Многоквартирный жилой дом	
	секция 1	12
	секция 2	12
	секция 3	18
2	Многоквартирный жилой дом	
	секция 1	24
	секция 2	10
3	Многоквартирный жилой дом	
	секция 1	12
	секция 2	12
	секция 3	12
	секция 4	12
	секция 5	24
4	Многоквартирный жилой дом	
	секция 1	8
	секция 2	8
ТП	Трансформаторная подстанция	1

УСЛОВНЫЕ ОБОЗНАЧЕНИЯ

-  Граница земельного участка
-  Граница допустимого размещения зданий, сооружений (по чертежу градостроительного плана земельного участка)
-  Красная линия
-  Проектируемое здание
-  Проектируемые проезды
-  Проектируемые тротуары
-  Проектируемая отмостка
-  Проектируемое озеленение
-  Детская игровая и физкультурная площадка
-  Демонтаж
-  Мусорная площадка
-  Автомобильные стоянки 270 м/м
-  Отметка 0.000 здания позиции 1 (чистый пол первого этажа)
-  Отметка 0.000 здания позиции 2 (чистый пол первого этажа)

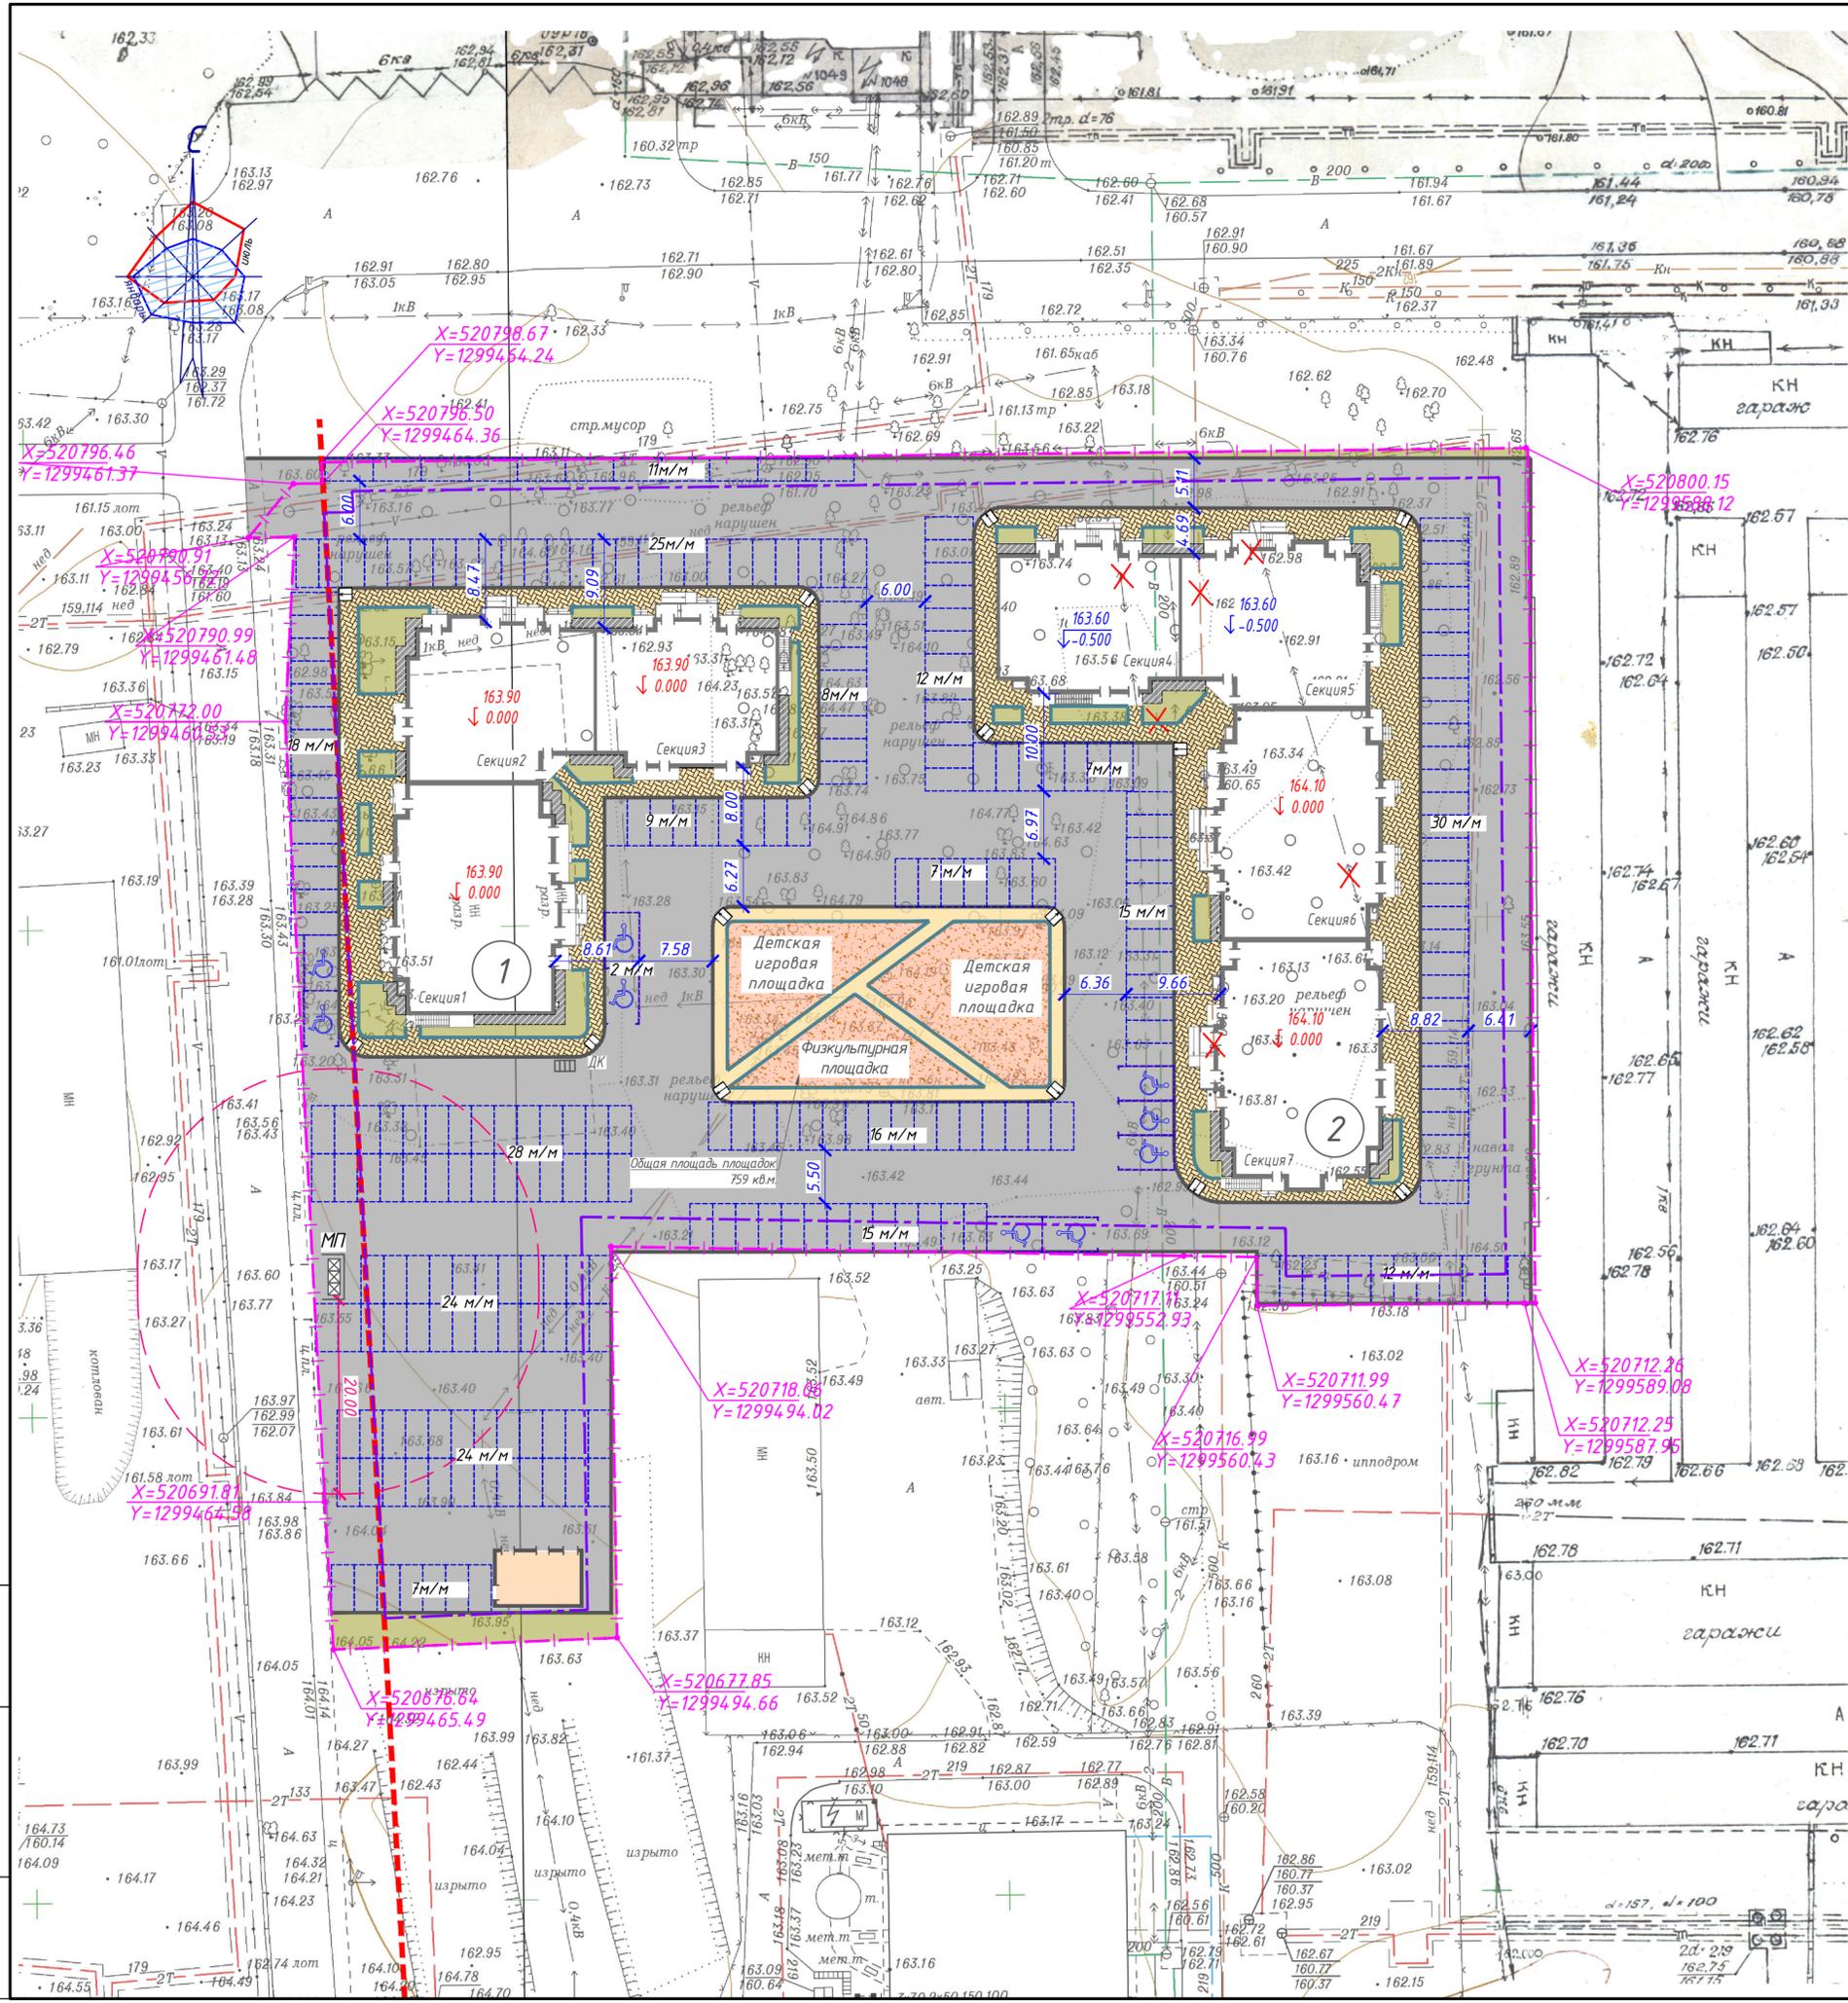

0724/2-ПЗУ					
Многоквартирный жилой дом по адресу: г. Воронеж, ул. Ломоносова, земельный участок 114ю					
Изм.	Кол.	Листа	№	Подпись	Дата
Разработал	Лусина			<i>[Signature]</i>	
Проверил					
Н. контр.					
Схема планировочной организации земельного участка				Стадия	Лист
				п	2
Схема планировочной организации земельного участка М 1:500				000 АПБ "Вега-14" г. Воронеж	
Формат А2					

Инв. № подл. Подл. и дата. Взам. инв. №