

ВЕДОМОСТЬ ЖИЛЫХ И ОБЩЕСТВЕННЫХ ЗДАНИЙ И СООРУЖЕНИЙ


Номер на плане	Наименование и обозначение	Этажность	Количество		Площадь, м ²				Строительный объем, м ³		
			Здания	Квартир	Застройки		Общая квартир		Здания	Всего	
					Здания	Всего	Здания	Всего			
1	Многоквартирный жилой дом	4	1	38	38	1055,33	1055,33	4231,66 2476,12	4231,66 2476,12	16517,97	16517,97
2	Многоквартирный жилой дом	4	1	46	46	1059,86	1059,86	4235,31 2398,10	4235,31 2398,10	16597,49	16597,49
3	Многоквартирный жилой дом	4	1	38	38	1032,82	1032,82	4160,91 2466,66	4160,91 2466,66	16409,87	16409,87
4	Многоквартирный жилой дом	4	1	54	54	1055,63	1055,63	4220,55 2412,50	4220,55 2412,50	16797,78	16797,78
					Итого:	4203,64		16848,43 9753,38			

ЭКСПЛИКАЦИЯ ЭЛЕМЕНТОВ БЛАГОУСТРОЙСТВА

Обозначение	Наименование	Количество	Площадь, м ²
A1	Площадка для детей младшего возраста	1	1052,0
A2	Спортивная площадка для взрослых	1	528,0
A3	Площадка для воркаута	1	422,0
A4	Площадка для детей школьного возраста	1	652,5
Б	Площадки ТБО (прилегающая тер-я)		
B1	Гостевые стоянки на 18 машиномест		
B	Автостоянки (прилегающая тер-я)		

УСЛОВНЫЕ ОБОЗНАЧЕНИЯ

- Граница земельного участка по ГПЗУ с кадастр. номером 36:16:2101001:5219
- Условная граница проектирования
- Отступ от границ земельного участка
- Границы прилегающих земельных участков
- Проектируемые здания и сооружения
- Существующие здания и сооружения
- Проезды, выполняемые по отдельному проекту
- Проектируемые тротуары
- Пути движения транспорта по проездам, выполняемым по отдельному проекту
- Пути движения МГН
- Подпорная стенка

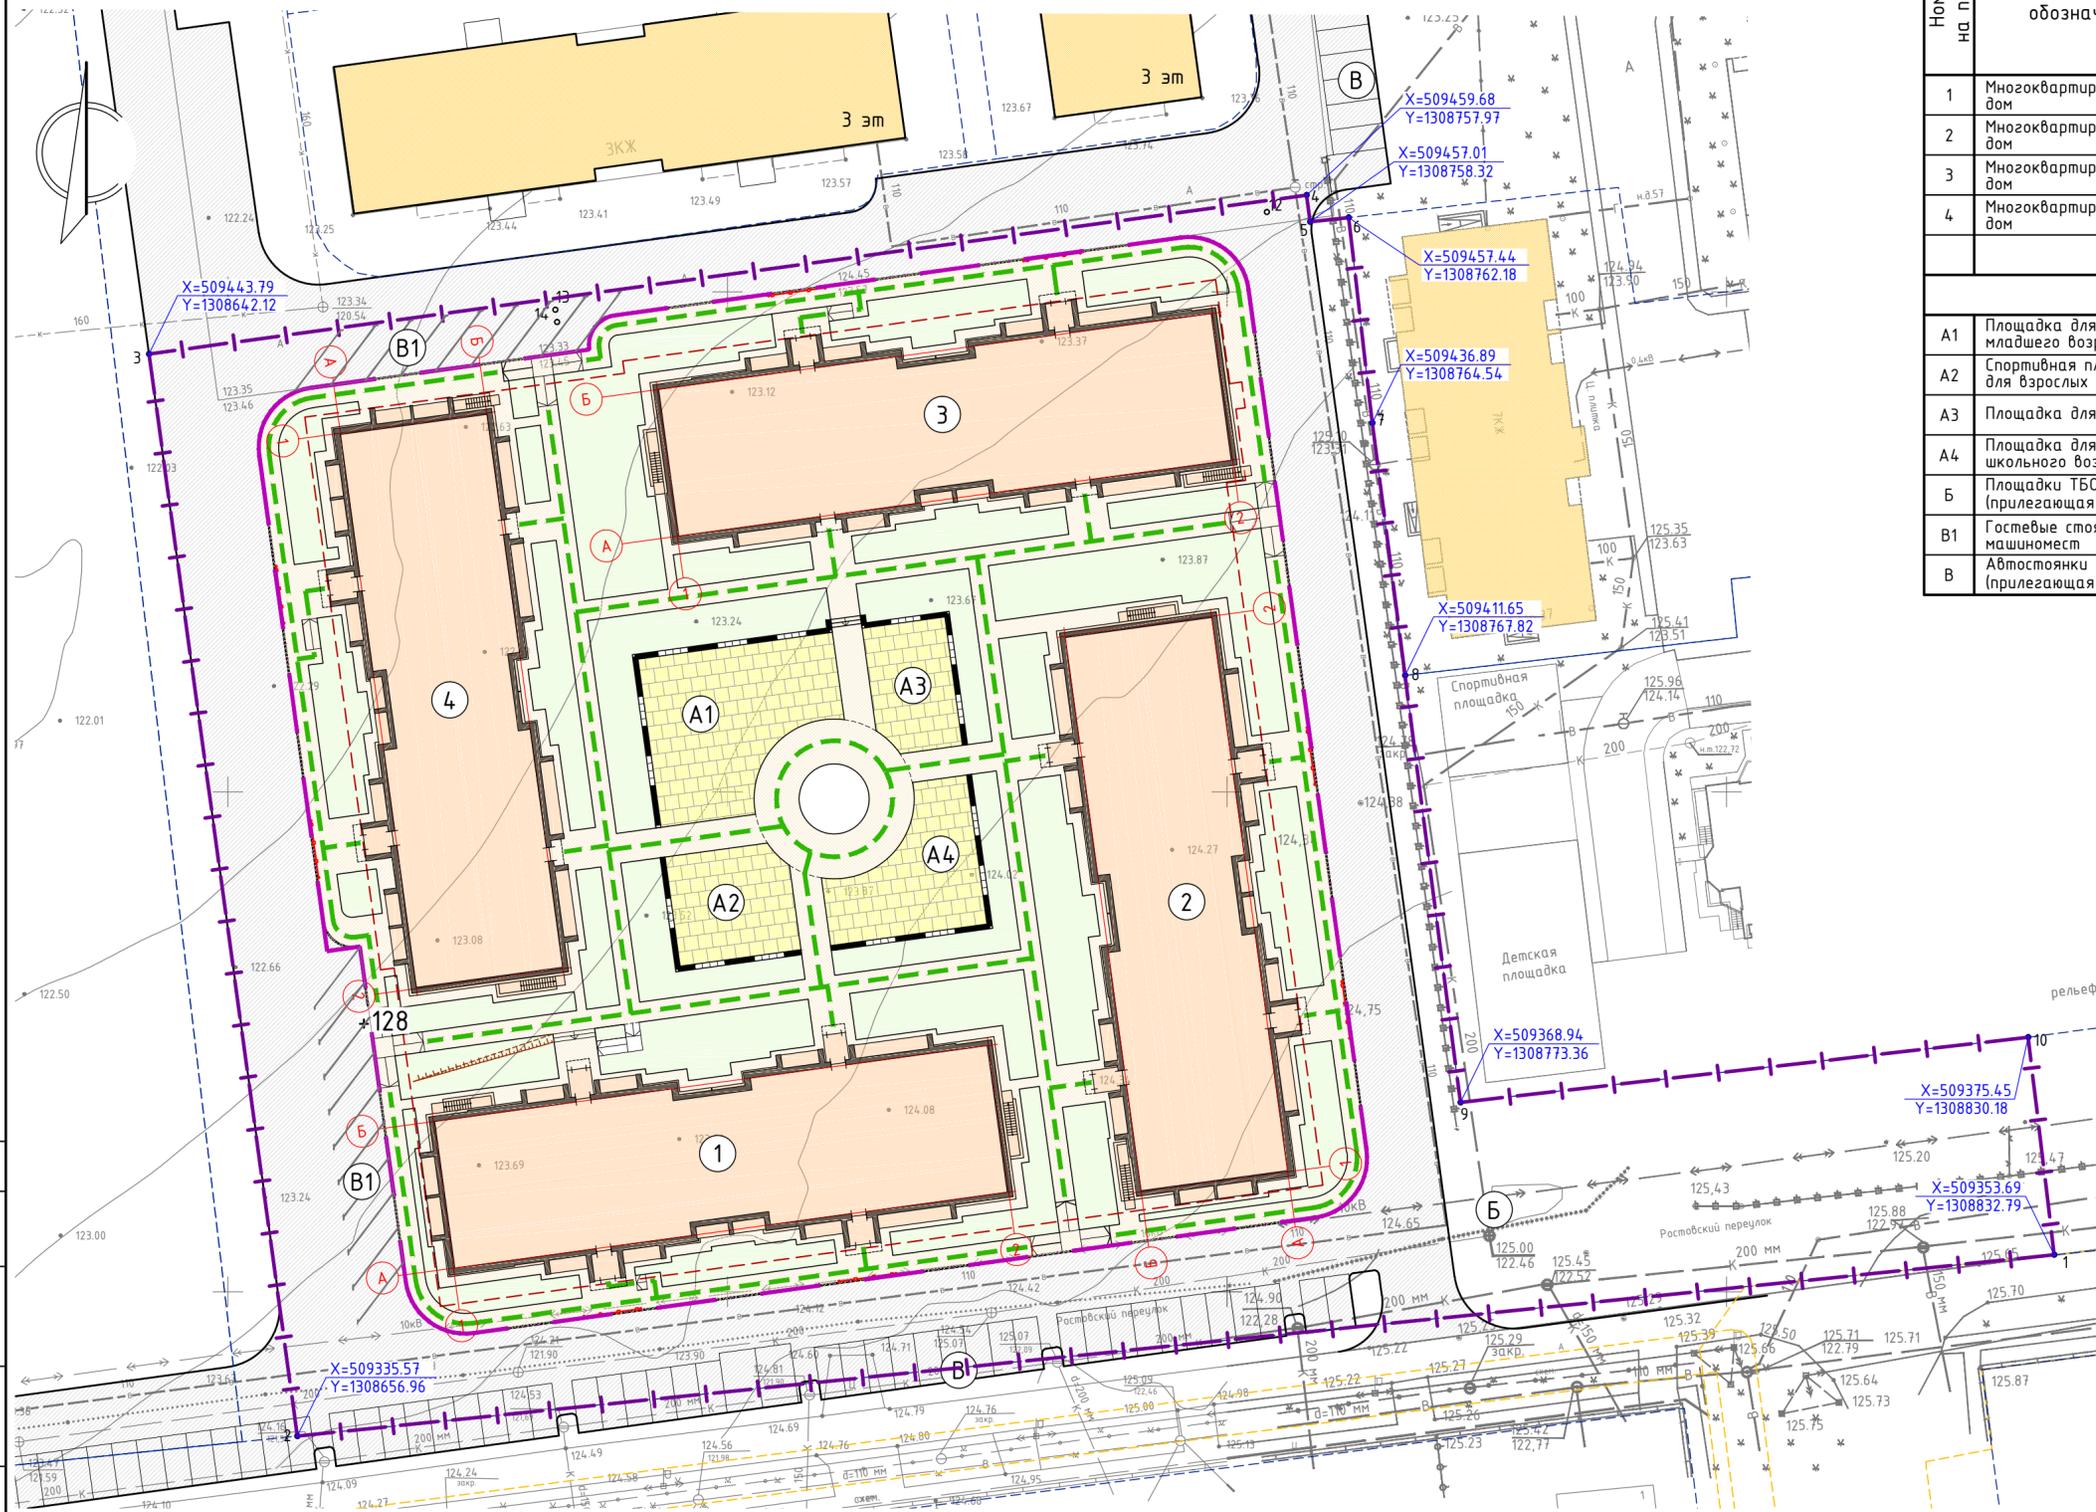

СОГЛАСОВАНО
Взам. инв.Н
Подпись и дата
Инв.Н подл.

					4424/2021-ПЗУ				
1	-	Зам.	45/23	<i>[Signature]</i>	09.23	«Микрорайон жилой застройки "Александровский сад" по адресу: с. Александровка, Отраденского сельского поселения Новоуланского района Воронежской области. Жилой многоквартирный дом. Позиции 1-4.»			
ИЗМ.	КОЛ.УЧ	ЛИСТ	И ДОК.	ПОДПИСЬ	ДАТА	Схема планировочной организации земельного участка	СТАДИЯ	ЛИСТ	ЛИСТОВ
							П	2	
Разработал	Федоренко				04.22	Схема планировочной организации земельного участка М 1:500	ООО "ПроектИнжиниринг"		
Проверил	Иванова				04.22				
Рук. группы									
Нач. отдела									
Н. контроль	Лысок				04.22				
ГИП	Федоренко				04.22				