


ЭКСПЛИКАЦИЯ ЗДАНИЙ И СООРУЖЕНИЙ

N п.п.	Наименование	запроектировано	необходимо
1	Проектируемый жилой дом		
2	Детская игровая площадка	39.5м2	39.5м2 (с учетом сокращ. 50%)
3	Площадка спортивных тренажеров	113м2	113м2 (с учетом сокращ. 50%)
4	Площадка отдыха	11.3м2	11.3м2
5	Площадка для хозяйственных целей	34м2	34м2
6	Парковка м/м	6	

ВЕДОМОСТЬ ЖИЛЫХ И ОБЩЕСТВЕННЫХ ЗДАНИЙ И СООРУЖЕНИЙ

Номер по генплану	Обозначение типового проекта	Этажность	Количество		Площадь, м ²				Строительный объем, м	
			Здания	Квартир	Застройки		Общая		Здания	Всего
					Здания	Всего	Квартир	Всего		
1	Многоэтажный многоквартирный жилой дом со встроенно-пристроенными нежилыми помещениями, подземной автостоянкой» по адресу: г.Воронеж, ул. Куцыгина, 11	9		47		814,57	4631,40			

* - в т.ч. ниже 0.00

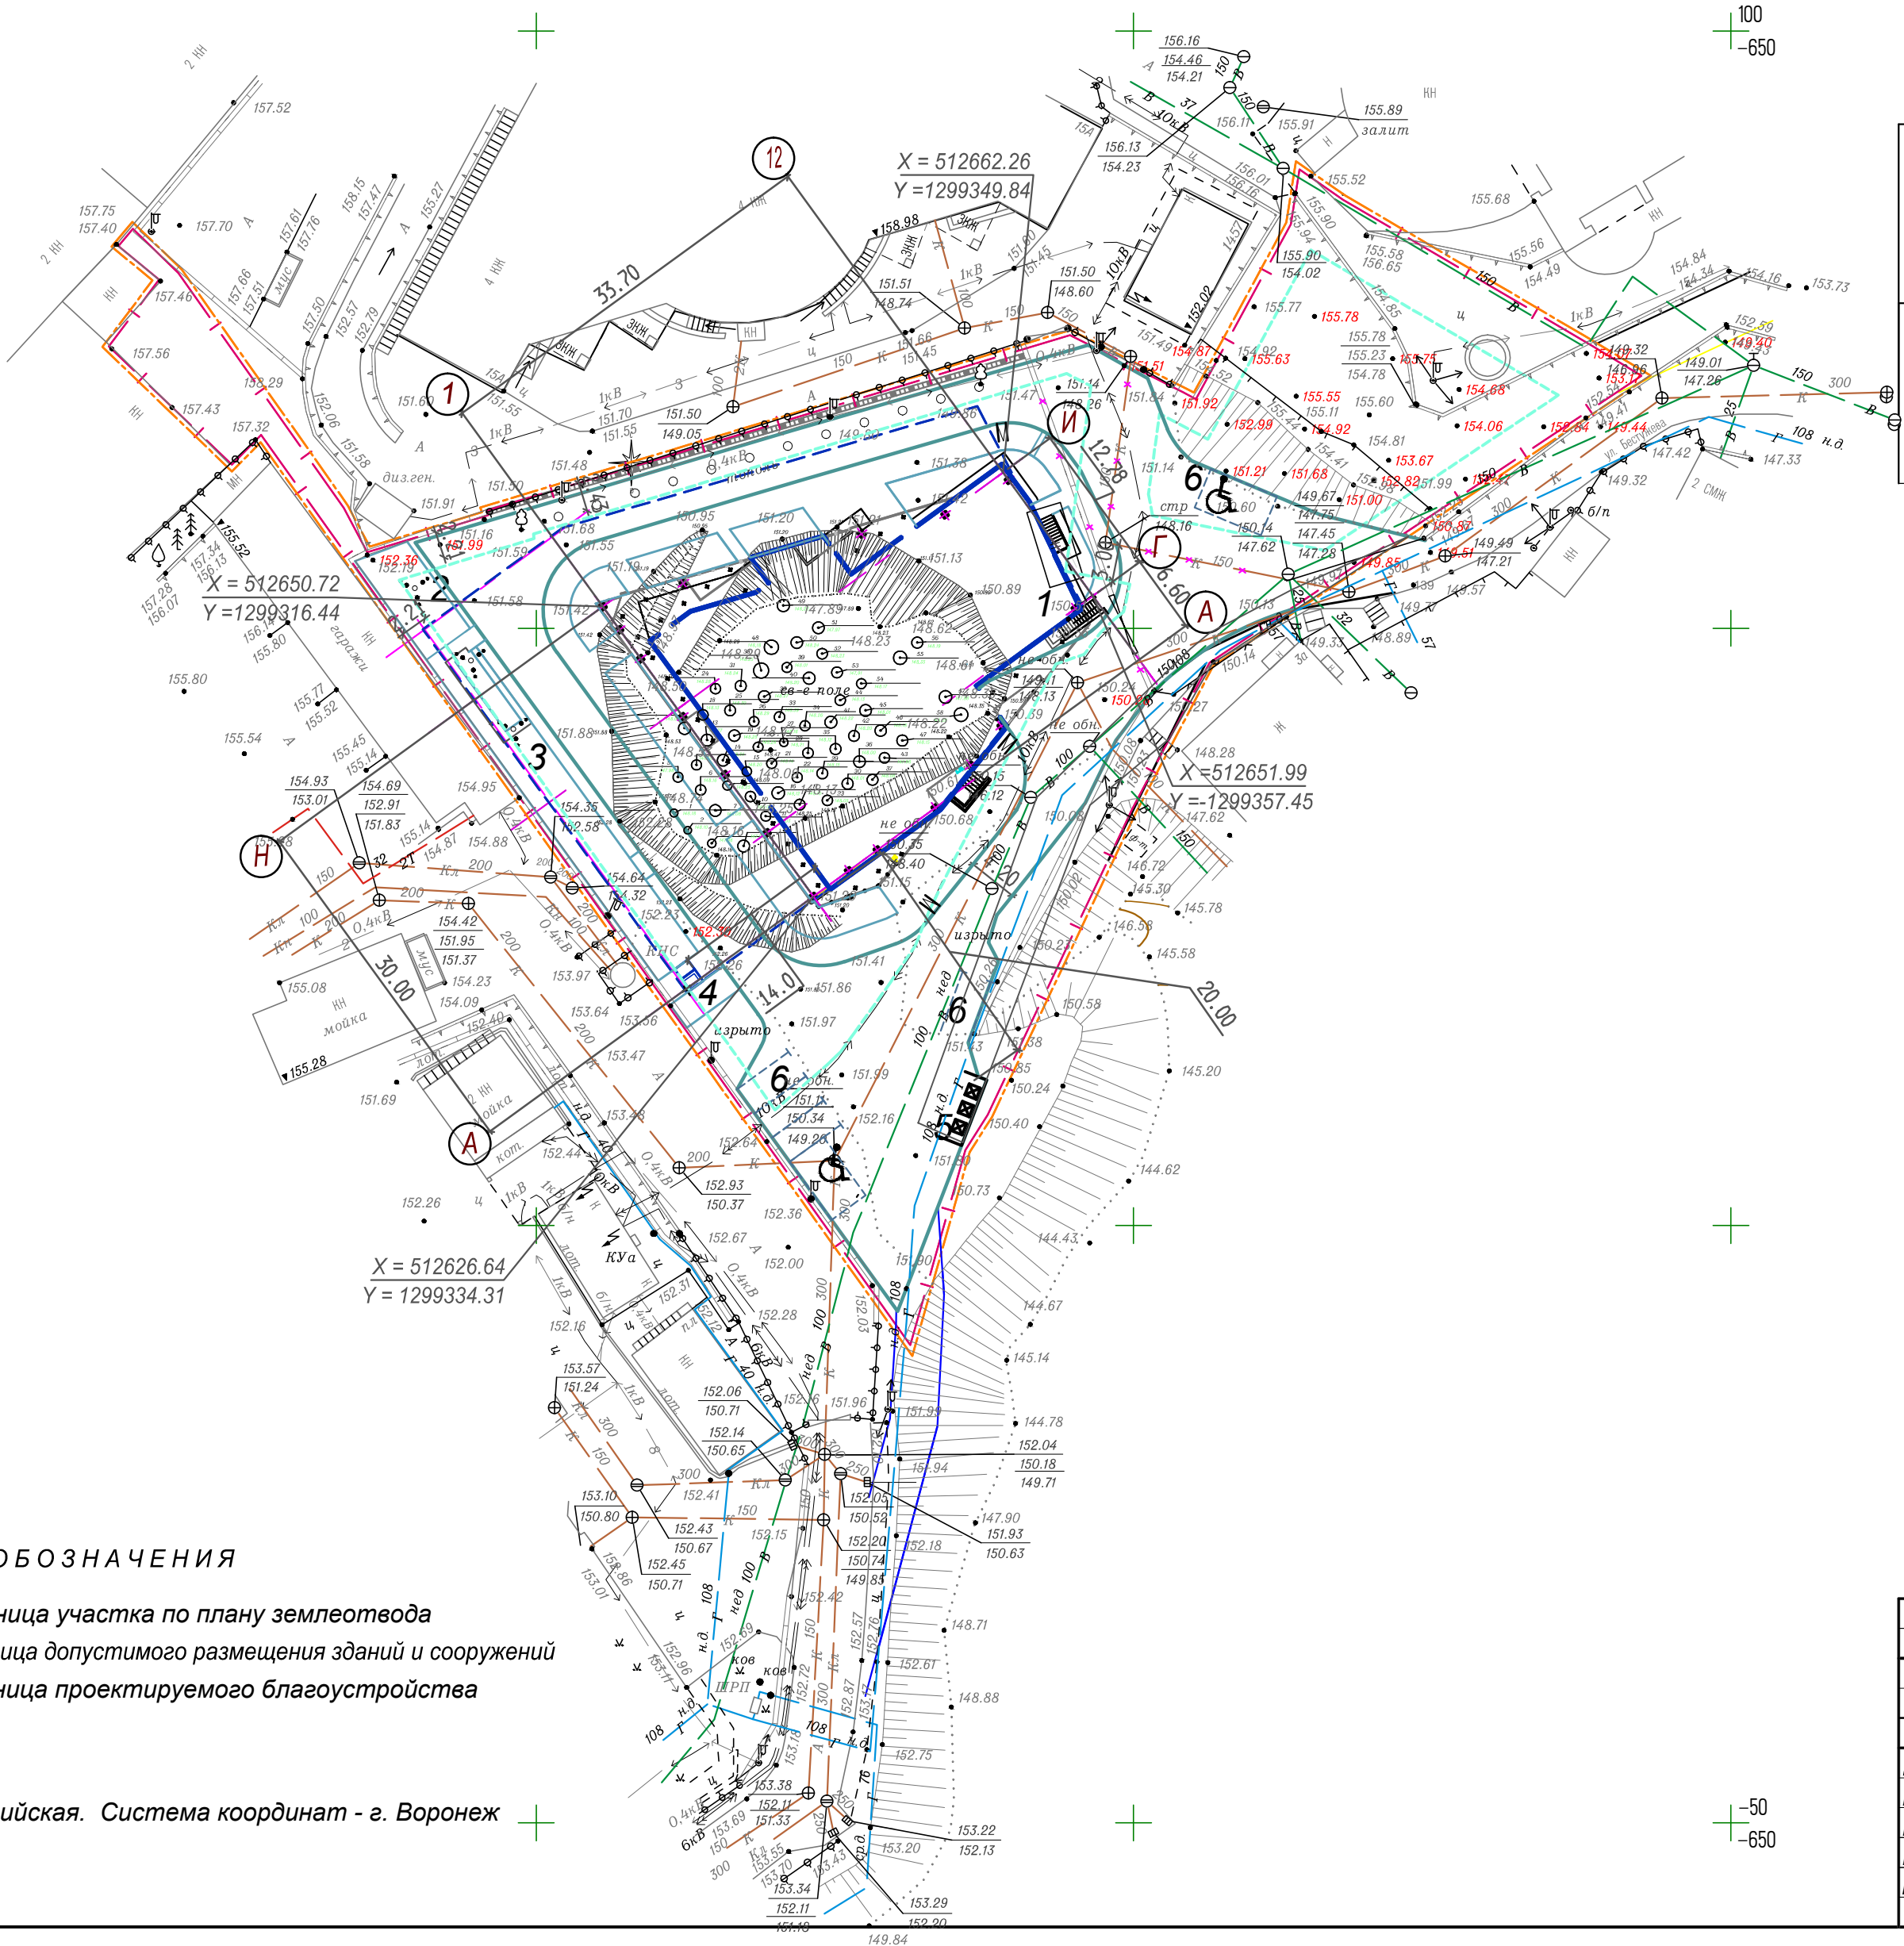

УСЛОВНЫЕ ОБОЗНАЧЕНИЯ

- Граница участка по плану землеотвода
- Граница допустимого размещения зданий и сооружений
- Граница проектируемого благоустройства

1. Система высот - Балтийская. Система координат - г. Воронеж

							01-21-ПЗУ		
1	-	Зам.	03-23		02.23		Многоэтажный многоквартирный жилой дом со встроенно-пристроенными нежилыми помещениями, подземной автостоянкой» по адресу: г. Воронеж, ул. Куцыгина, 11.		
Изм.	Кол.уч	Лист	№ док.	Подпись	Дата		Многоэтажный многоквартирный жилой дом со встроенно-пристроенными нежилыми помещениями, подземной автостоянкой» по адресу: г. Воронеж, ул. Куцыгина, 11.		
Разработ.	Петрова						Схема планировочной организации земельного участка. М 1:500.	Лист	Листов
Проверил	Шафоростова						Схема планировочной организации земельного участка. М 1:500.	П	2
Н. контр.	Шафоростова						Схема планировочной организации земельного участка. М 1:500.	ООО "Регионгражданпроект" г. Воронеж	
Нач. отд.	Снисоренко								
ГИП	Бушкова								