


Экспликация зданий и сооружений

№	Наименование зданий и сооружений	Примечание
1	Жилой дом	Проектируемый
2	Жилой дом	Существующий

Условные обозначения

-  - граница отвода земельного участка
-  - граница благоустройства
-  - граница, в пределах которой разрешается строительство объектов капитального строения
-  - граница, смежных земельных участков
-  - "красная линия"
-  - контур 1 этажа
-  - радиус поворота
-  - водоотводные лотки
-  - дождеприемник

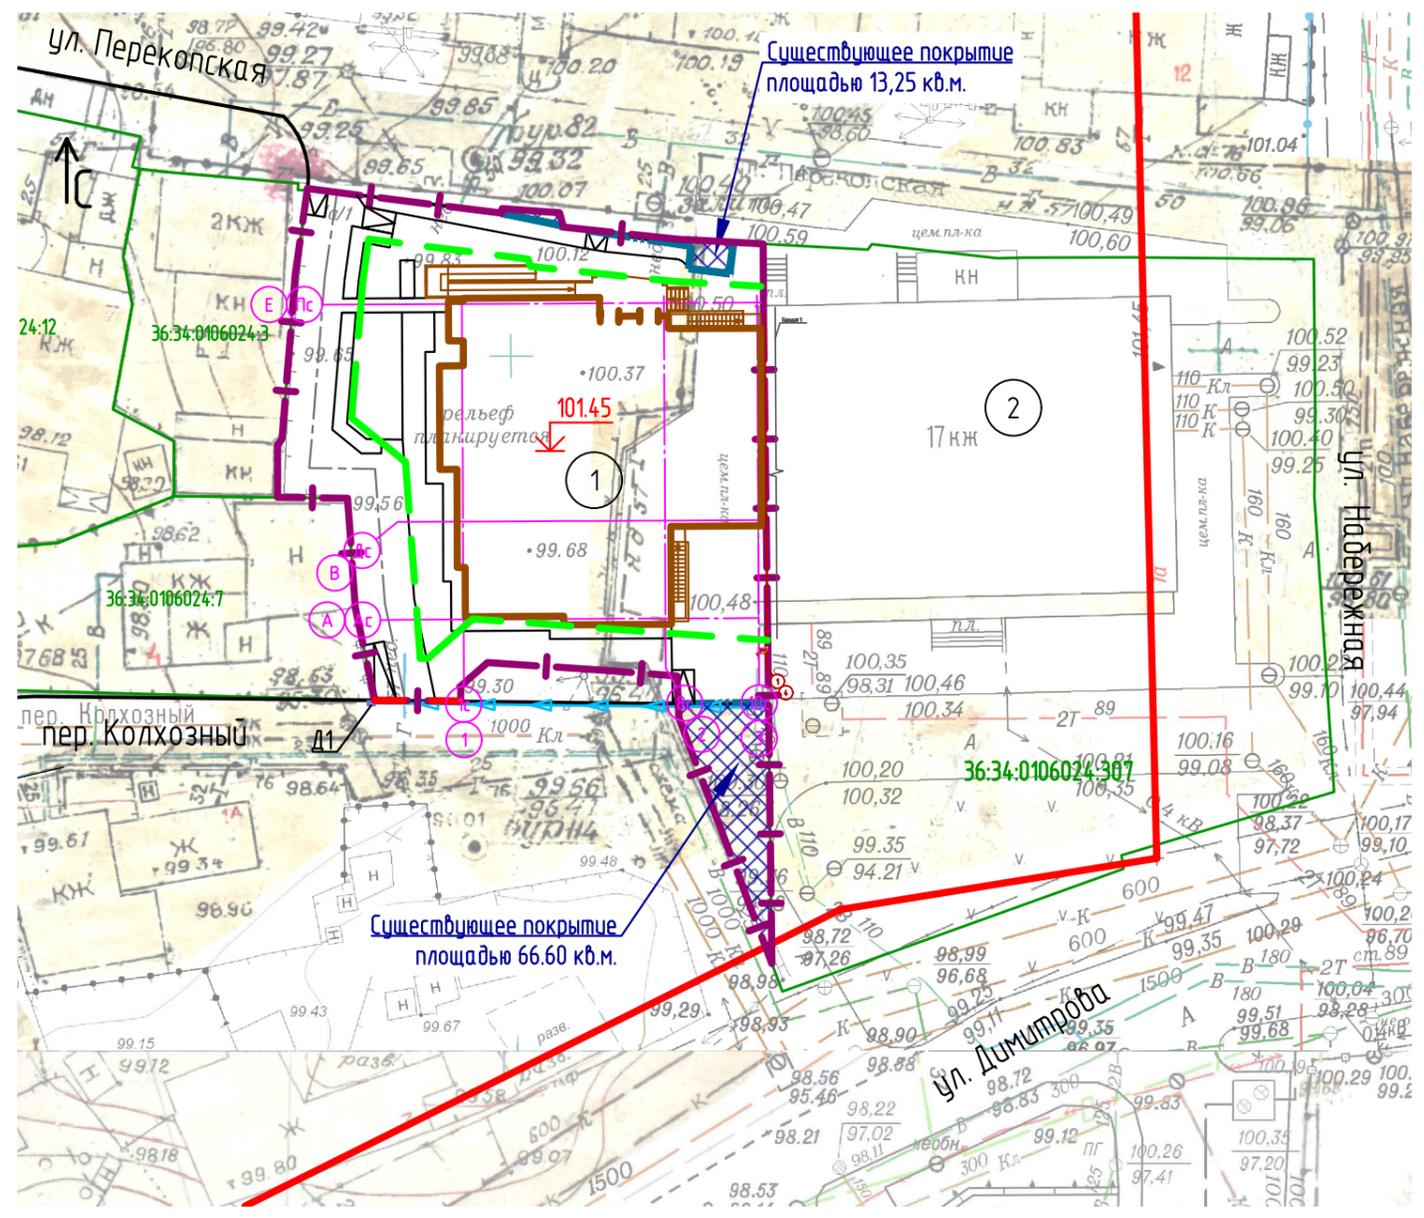

Согласовано

Инв. № подл.	Подп. и дата	Взам. инв. №

12-20-ПЗУ.ГЧ						
"Жилой дом (2 этап, первая очередь)" расположенный по адресу: Воронежская область, г. Воронеж, ул. Набережная, д.1а/1.						
1	Зам.	05-22	<i>Зина</i>	08.22	Жилой многоквартирный дом	
Изм.	Кол. уч.	Лист	№ док.	Подп.		Дата
Разработал	Зуева	<i>Зина</i>	10.21	10.21		
Проверил	Долгова	<i>Княз</i>	10.21	10.21	Разбивочный план М 1:500	
Н. контр.	Филатов	<i>Фил</i>	10.21	10.21		
					 ПК «ПРОЕКТИРОВЩИК»	