


Ведомость жилых и общественных зданий и сооружений

Номер на плане	Наименование и обозначение	Этажность	Количество		Площадь, м²				Строительный объем, м³	
			зданий	Квартир		Застройки		Общая нормируемая		здания
				зда-ния	все-го	зда-ния	Всего	зда-ния	Всего	
14	Многоэтажный жилой дом Нежилые помещения свободной планировки	11-15	1	273	273	1778.61	1778.61	12433.22 13052.02	12433.22 13052.02	65761.66 4760.79
14.1	Пристроенная котельная					78.23	78.23	74.71	74.71	218.58
14.1а	Дымовая труба					16.00	16.00			
ТП7	Трансформаторная подстанция (ранее запроектированная)					51.60	51.60			


В графе "строительный объем" в числителе – общий объем здания, а в знаменателе – объем ниже отм. 0.000.
В графе "общая нормируемая площадь" в числителе – площадь квартир, а в знаменателе – общая площадь квартир.
Площадь застройки здания – 1866.37 м².
На графике подписано количество этажей секций.

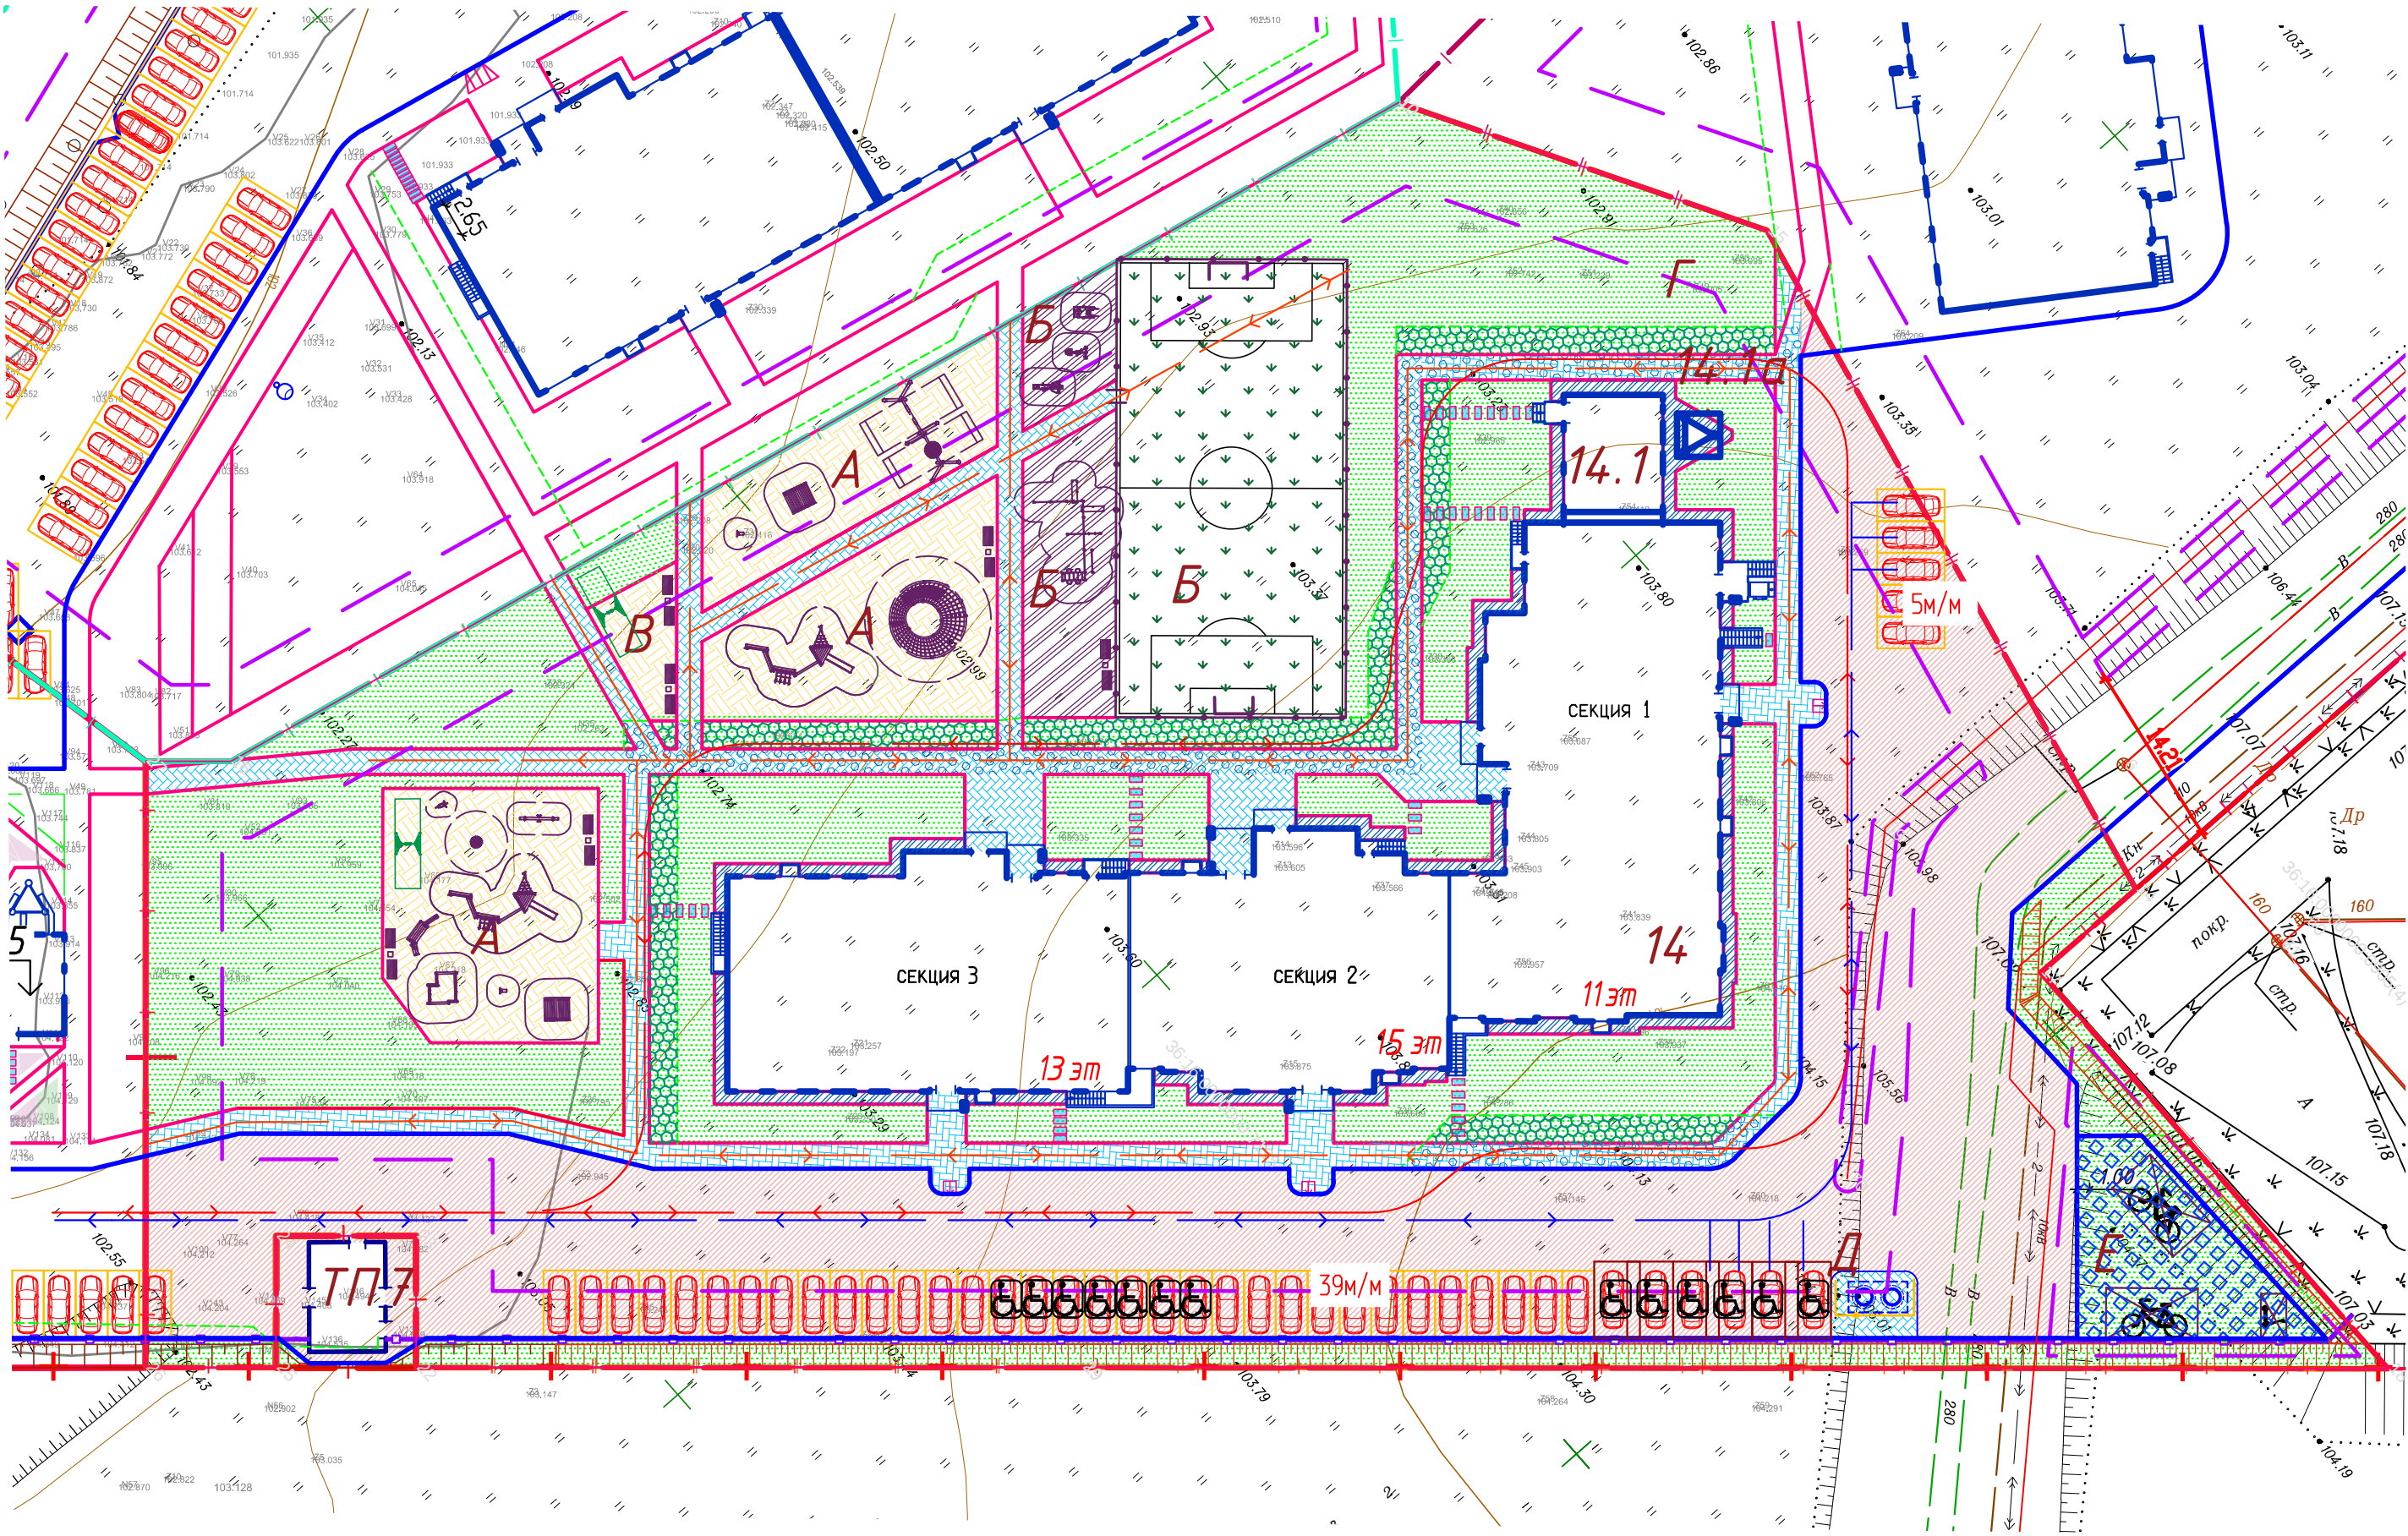


Условные обозначения

- граница отвода участка
- граница допустимого размещения
- ограждение контейнерной площадки
- бортовой камень БР 100.30.15
- бортовой камень БР 100.20.8
- асфальтобетонный проезд
- плиточное покрытие
- плиточное покрытие усиленной конструкции
- песчаное покрытие
- покрытие отмостки
- газовая решетка для проезда пожарной техники
- газон обыкновенный
- тротуарная плита
- экопарковка
- пути передвижения маломобильных групп населения
- пути передвижения легкового автотранспорта
- пути движения пожарной техники

Фрагмент 1
Обозначение стоянки автомашины инвалидов на кресле-коляске

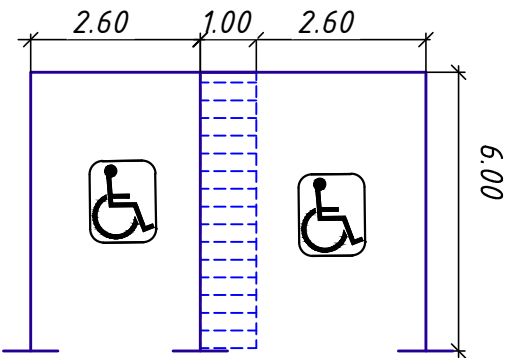

Пандус на пересечении тротуаров с улицами и дорогами

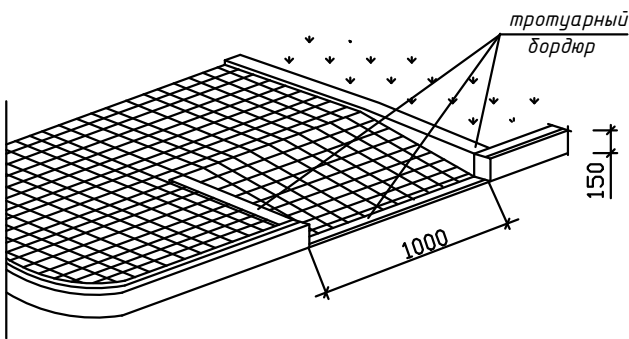

Примечания:
1. На пути движения к зданию на пешеходных переходах проезжих частей дорог примыкание дороги с тротуаром оборудовано пандусом с продольным уклоном 8%, шириной 1 м и длиной 1.8 м.
2. Высота бордюра по краям пешеходных путей принята 0,15 м, высота бортового камня в местах пересечения с проезжей частью составляет 0.015 м.

15859-IV-14-ПЗУ					
Группа многоэтажных жилых домов микрорайона «Бабяково. Новый квартал» в с. Новая Усмьня, Новоусманского района Воронежской области. IV очередь строительства. Позиция 14					
Изм.	Кол.уч.	Лист	№ док.	Подпись	Дата
Разработ.	Давыдова				
Проверил	Новичихина				
Н. контр.	Новичихина				
ГИП	Рябов				
Схема планировочной организации земельного участка				Стадия	Лист
				П	2
Схема планировочной организации земельного участка М 1:500				АО «Проект»	