



Ведомость элементов озеленения

Поз.	Наименование породы или вида насаждения	Ед.изм.	Количество		Примечание
			в границах отвода		
1	Посев трав на газон с подсыпкой растительного грунта h=0,20 м	м ²	2089,00		м ² , посев семян 12 г/м ²
2	Газон укрепленный георешеткой	м ²	251,00		м ² , посев семян 18 г/м ²

Ведомость проездов, тротуаров и площадок на участке

Номер п/п	Условное изображение	Наименование	Тип	Площадь покрытия, м ²	Примечание
1		Асфальтобетонное покрытие проездов и парковок	1	1706,00	
2		Плиточное покрытие тротуара	2	444,00	
3		Отстка с плиточным покрытием	3	342,00	
4		Бортовой камень проездов БР.100.30.15, м		222,00	
5		Бортовой камень тротуаров, площадок БР.100.20.8, м		428,00	

Экспликация зданий и сооружений

Номер на плане	Наименование	Примечание
1	Жилой дом	Проектируемый

Ведомость элементов благоустройства


Номер на плане	Наименование	Примечание
а	Парковка для автомобилей	проектир.
б	Площадка для игр детей дошкольного и младшего школьного возраста	ранее запроектир.
в	Физкультурная площадка	ранее запроектир.
г	Площадка для отдыха взрослого населения	ранее запроектир.
д	Площадка для мусороконтэйнеров и хозяйственных целей	ранее запроектир.

Ведомость проездов, тротуаров и площадок на участке благоустройства

Номер п/п	Условное изображение	Наименование	Тип	Площадь покрытия, м ²	Примечание
1		Асфальтобетонное покрытие проездов и парковок	1	621,00	
2		Бортовой камень проездов БР.100.30.15, м		169,00	

Ведомость объемов работ

Поз.	Наименование	Единица измерения	Количество	Примечание
1	Нанесение сплошной разметки дорожной краской шириной 0,10(1,1)	м	391	

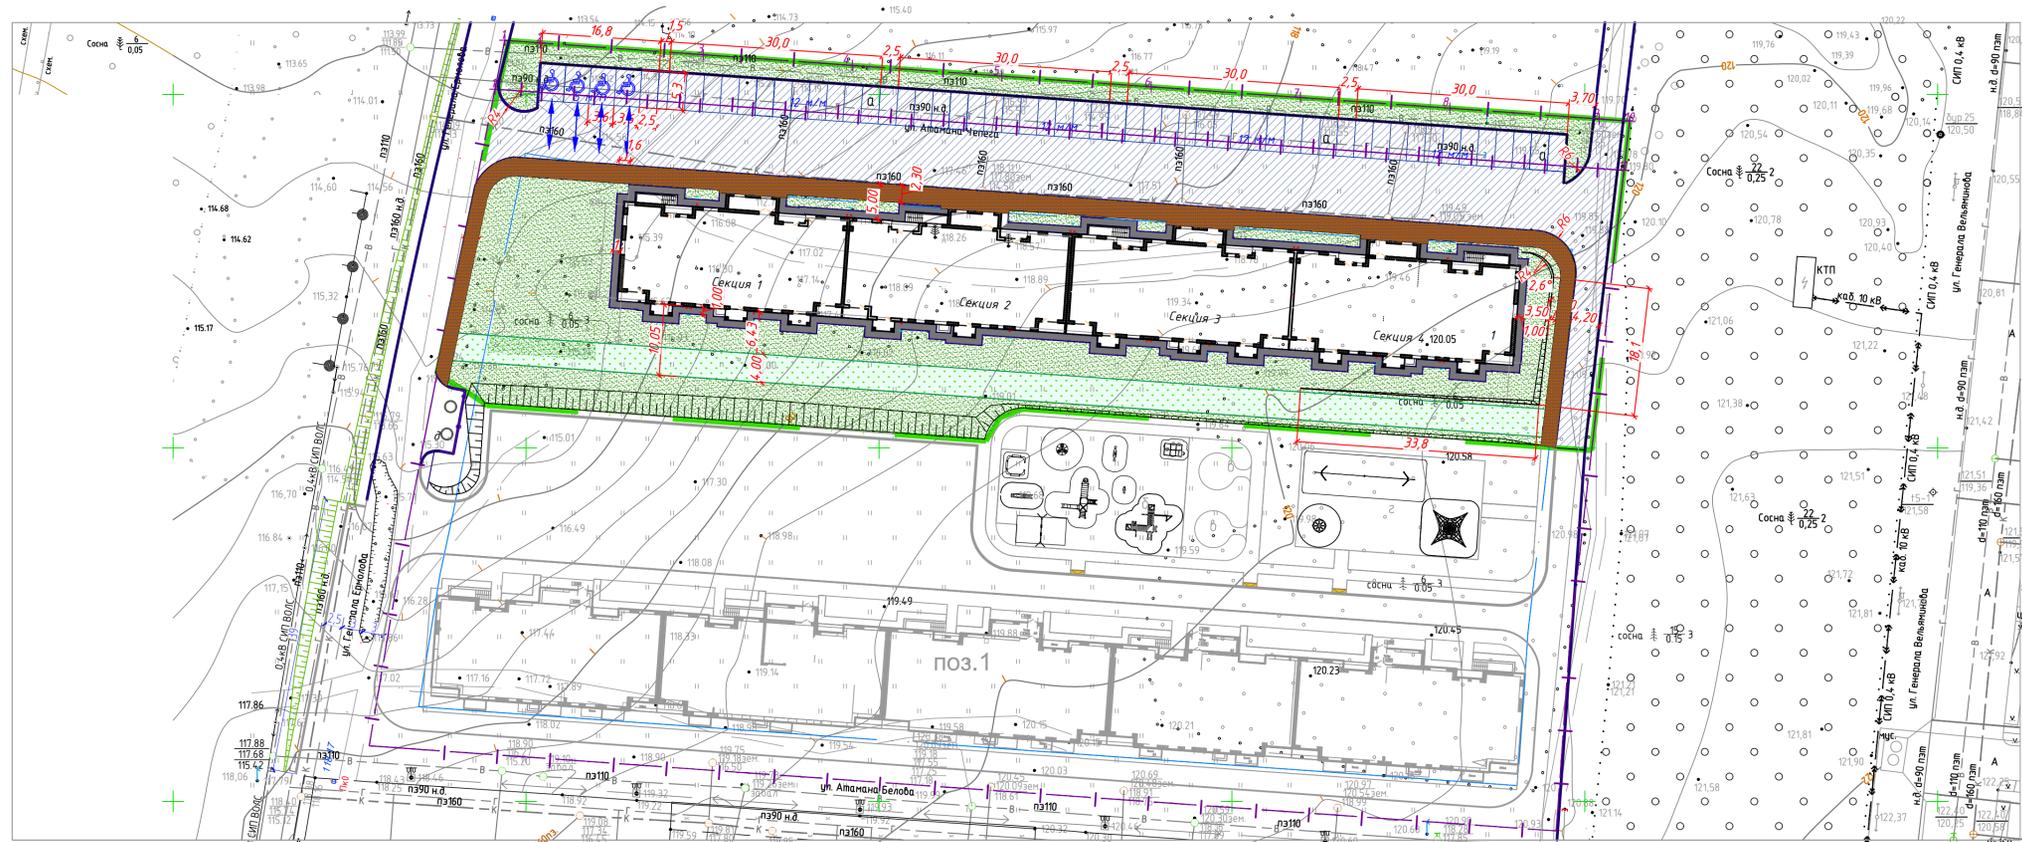


Условные обозначения


- Граница отвода земельного участка
- Граница используемого отвода земельного участка
- Граница допустимого размещения объекта капитального строительства
- Проектируемый жилой дом поз.2
- Здание ранее запроектированное
- Место парковки автотранспорта МГН
- Место парковки автотранспорта
- Понижение бортового камня для МГН
- Схема движения транспортных средств МГН

1. Допускается изменение элементов озеленения по усмотрению заказчика с учетом фактического расположения инженерных сетей.
2. Продольный уклон проездов принимается по вертикальной планировке, см. лист 2
3. Толщина конструктивных слоев дорожной одежды проездов и тротуаров дана в уплотненном состоянии.
4. По решению заказчика возможна замена оборудования на аналогичное при соблюдении зон безопасности.
5. Все размеры даны в метрах.


Отстка (Тип-3)

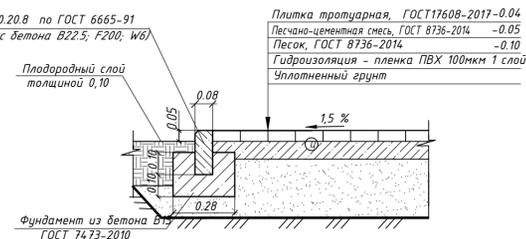


Газонное покрытие укрепленных георешеткой (Тип-4)

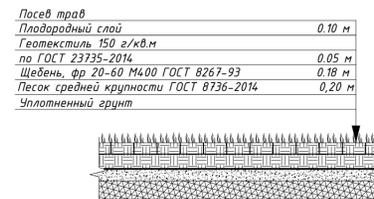

Асфальтобетонное покрытие проезда (Тип-1)

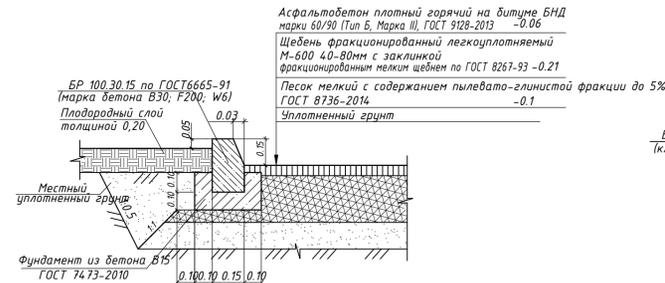

Плиточное покрытие тротуара (Тип-2)

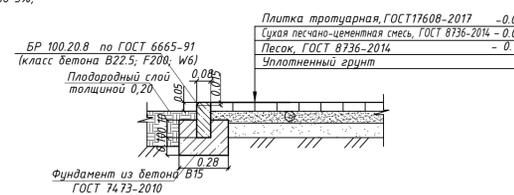

001-2-ГП

Жилой комплекс в с. Явное Рамонского района Воронежской области, (1 жилой квартал). Многоквартирный жилой дом поз. 2			
Изм.	Зам.	24/24	11/24
Изм.	Кол.уч.	Лист N' док	Подпись Дата
Разработал	Воронова		15.06.23
Н. контрол.	Редкина		15.06.23
Стадия	Лист	Листов	
Р	5		
План благоустройства территории. М 1:500			ИП Редкина Ирина Александровна г. Воронеж
Копировал			Формат А1