
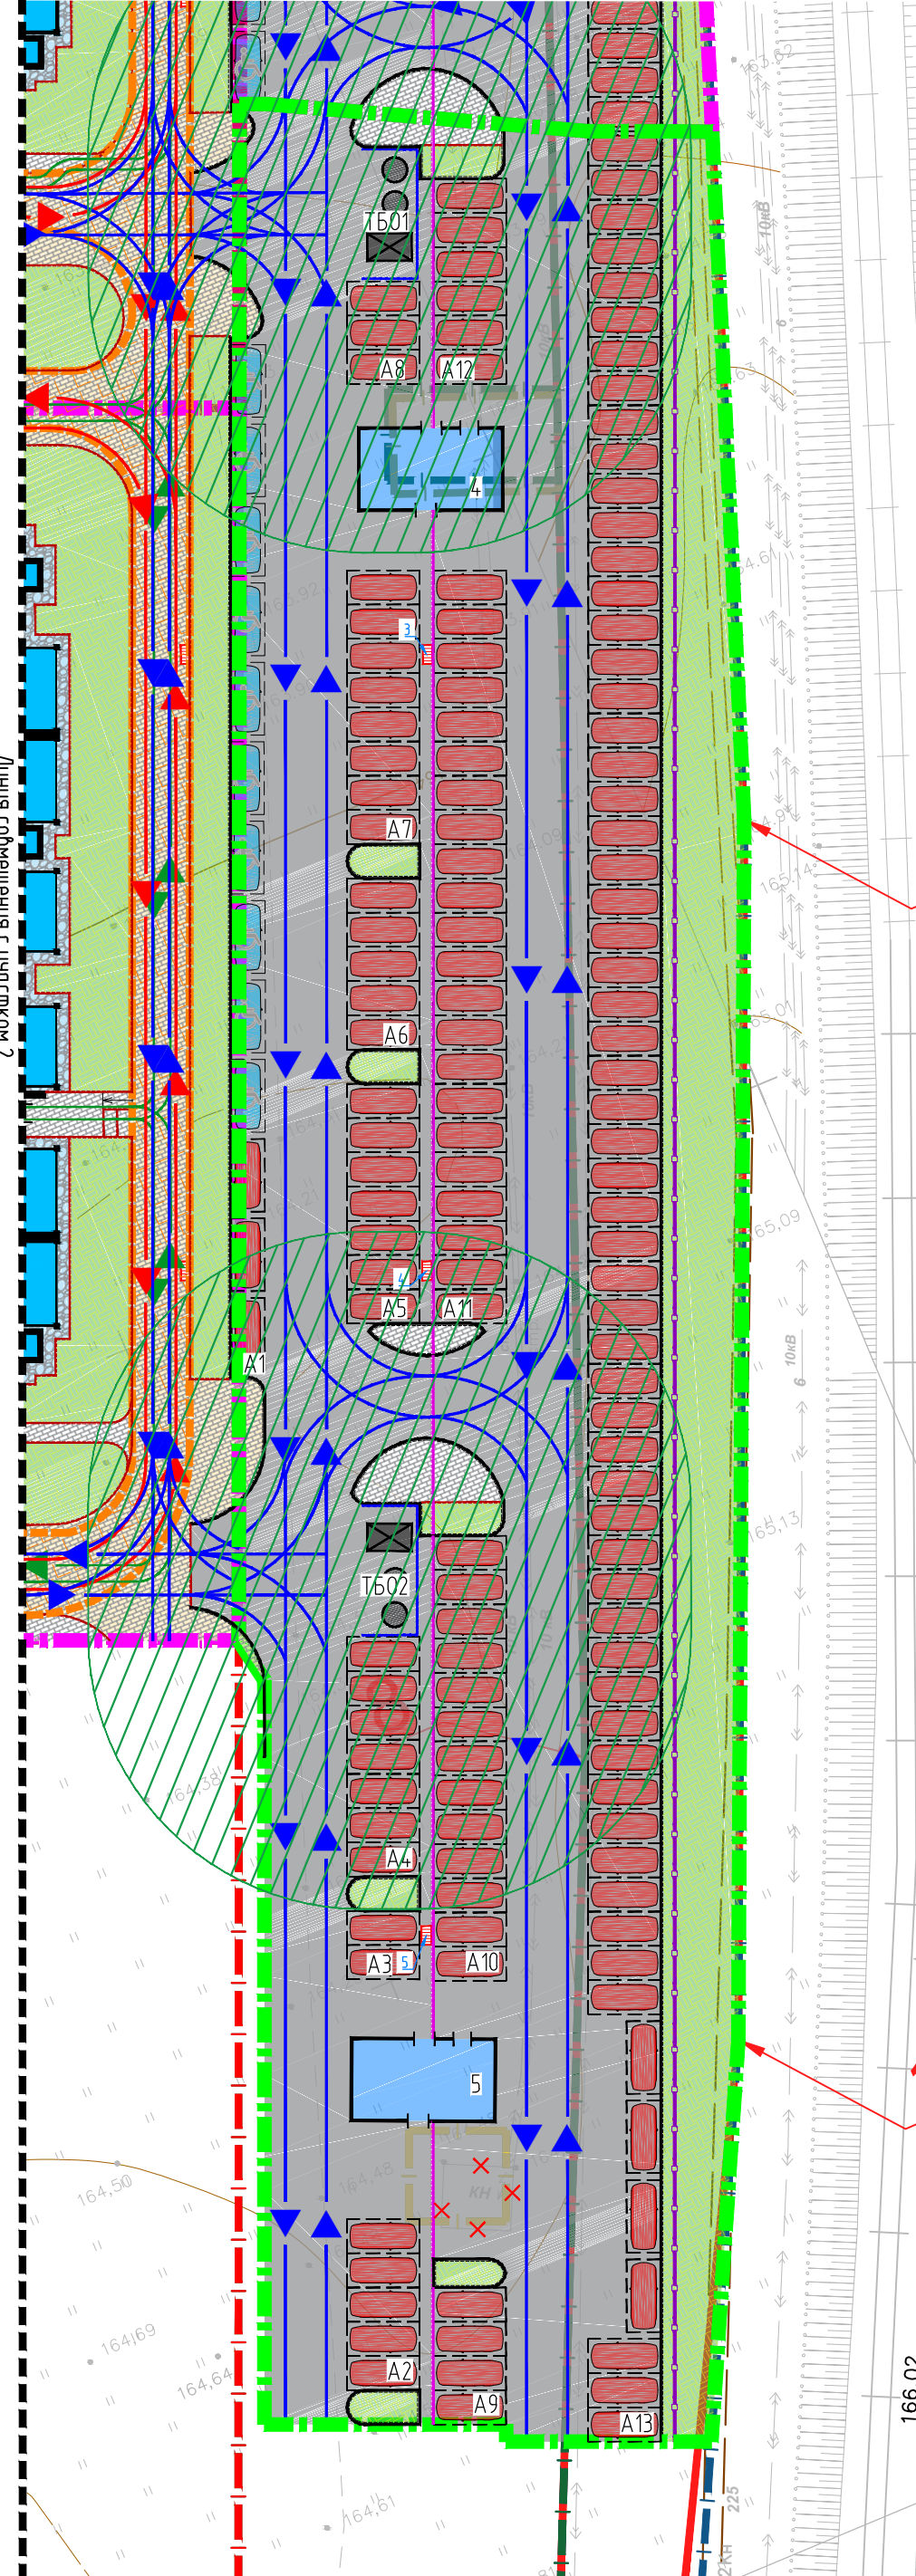


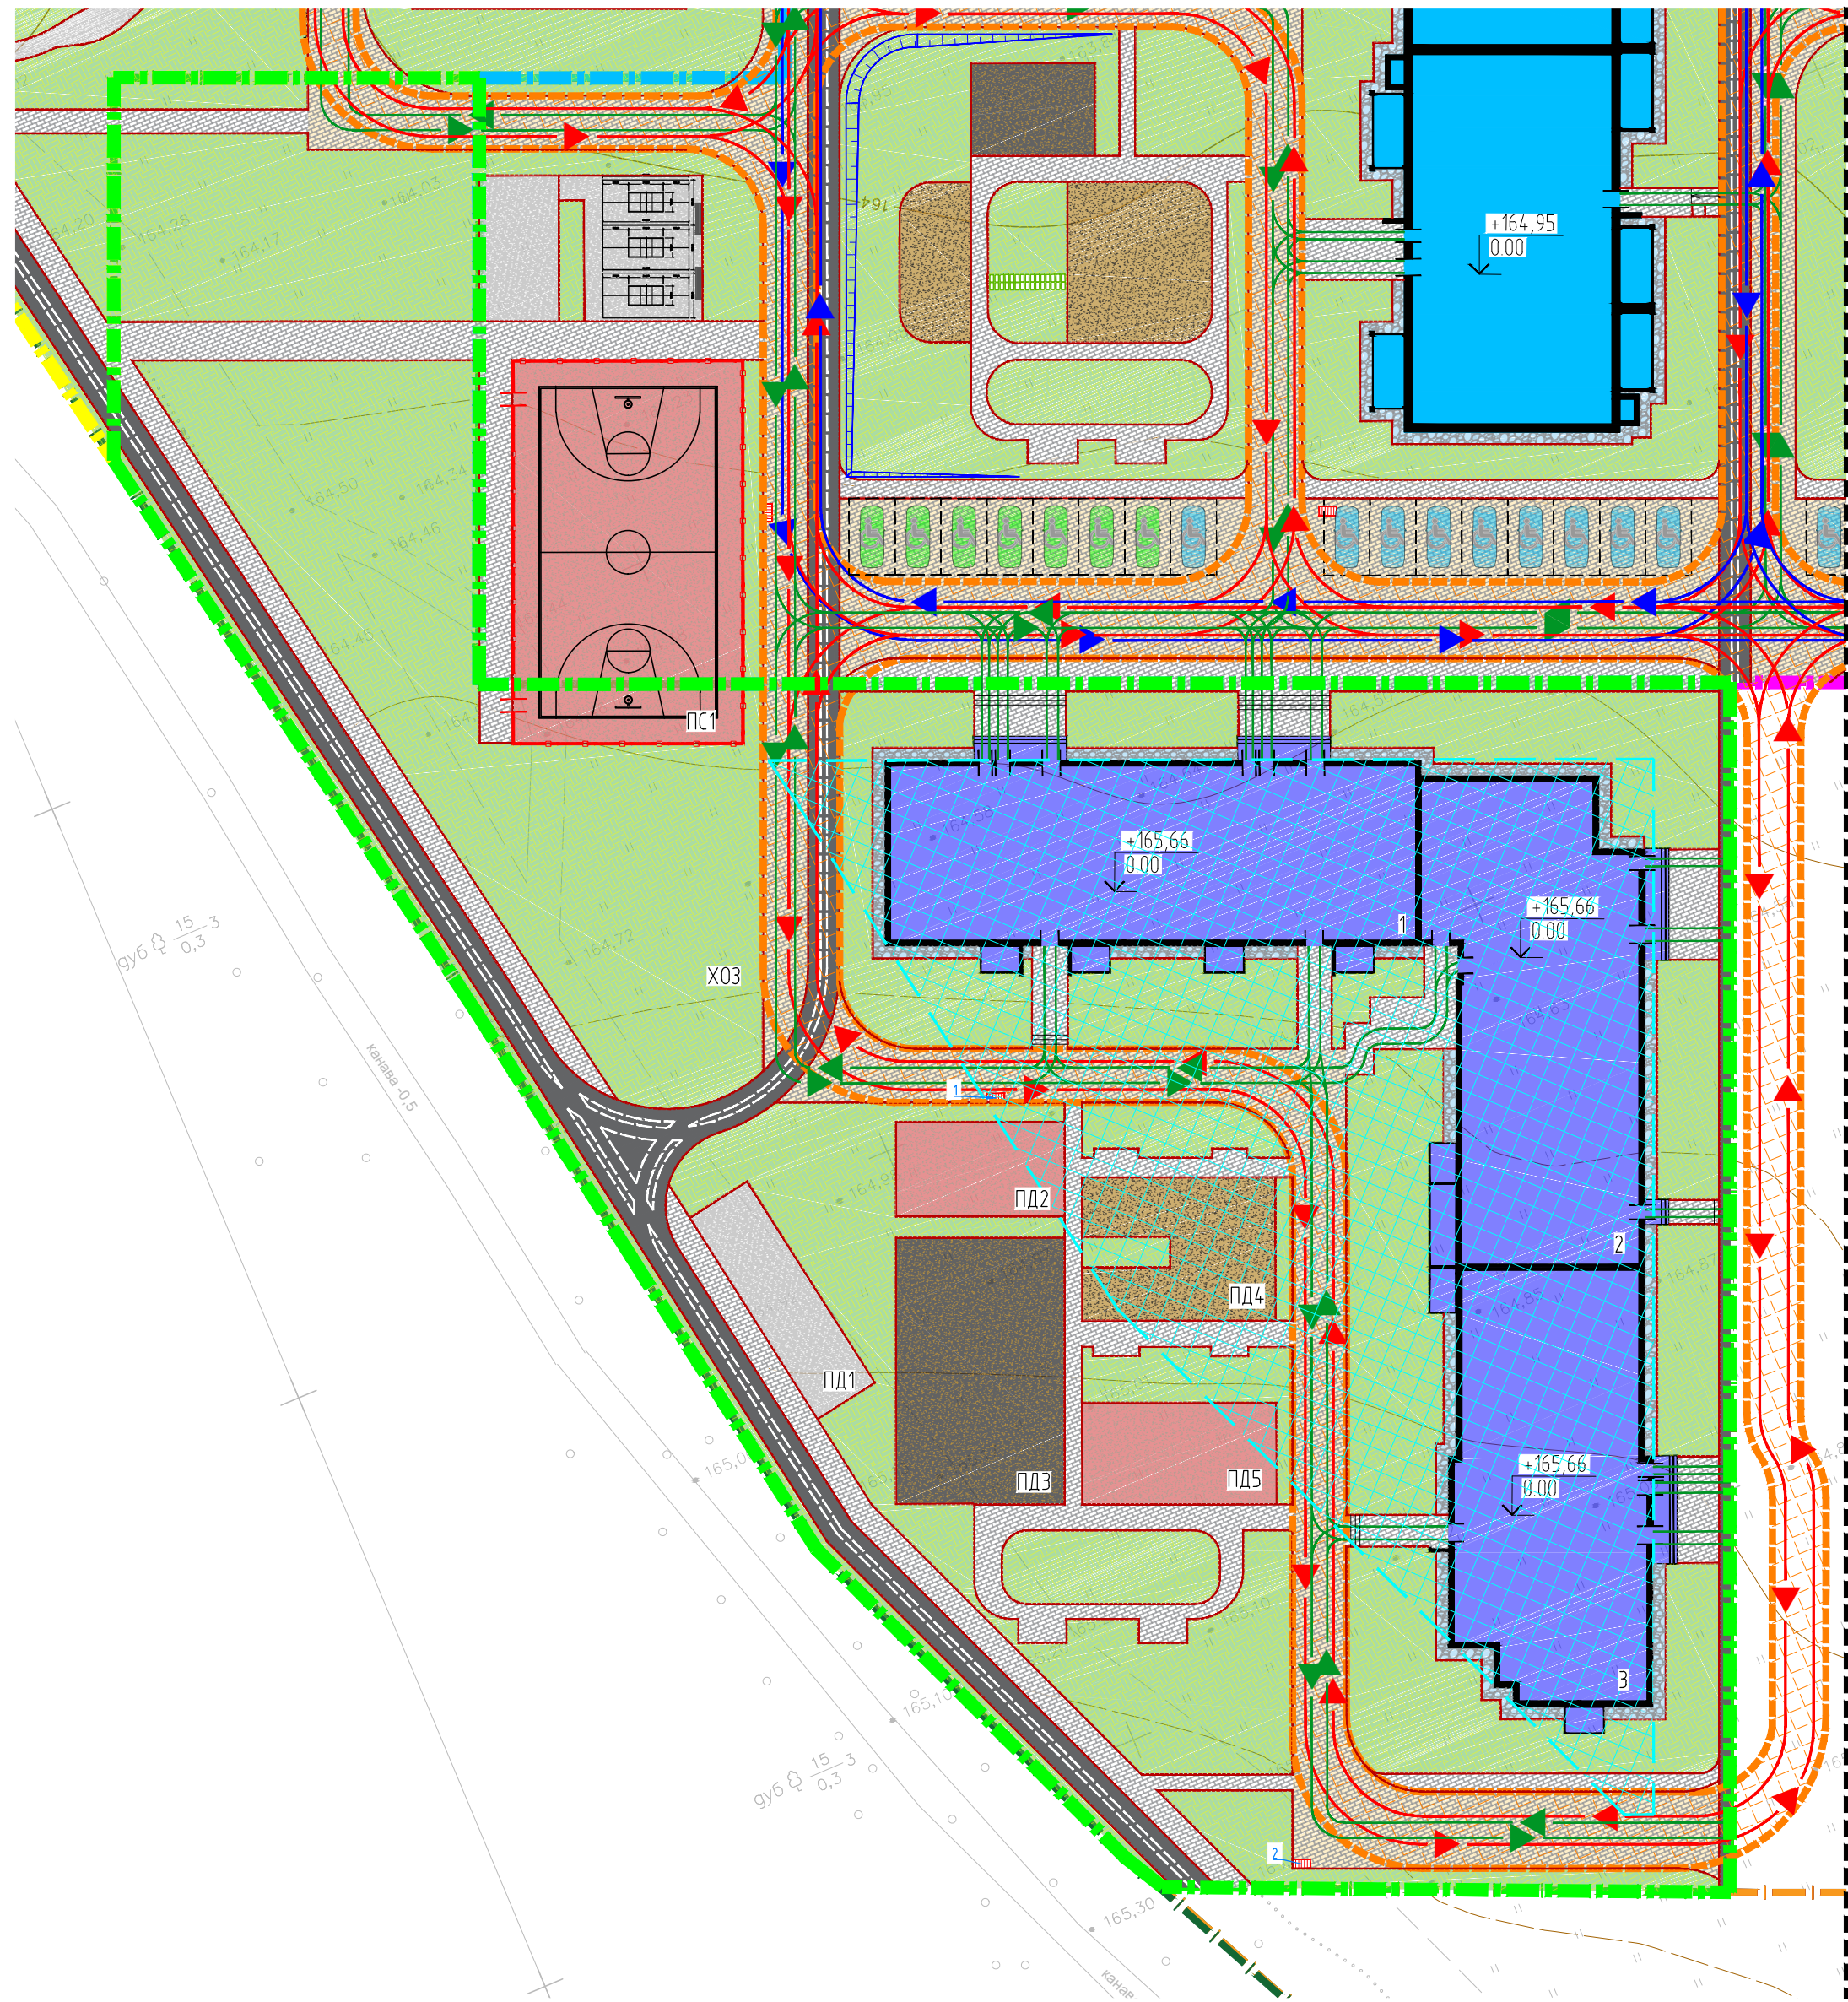

						ФКЗ-1-24-6-ПЗУ.ГЧ			
						Жилой комплекс по адресу: Воронежская область, Рамонский район, Яменское сельское поселение, п. Солнечный, ул. Кленовая, 6 3 очередь строительства, позиция 6			
Изм.	Кол. уч.	Лист	№ док.	Подп.	Дата	Схема планировочной организации земельного участка	Стадия	Лист	Листов
Разработал	Филатова			<i>ФФ</i>	09.24		п	3	
Проверил	Цекалов			<i>ЦФ</i>	09.24				
Н. контр.	Курянов			<i>КФ</i>	09.24	Схема планировочной организации земельного участка. Схема транспортных коммуникаций М 1:500	<i>Проект 36</i>		
ГП	Сараева			<i>СФ</i>	09.24				