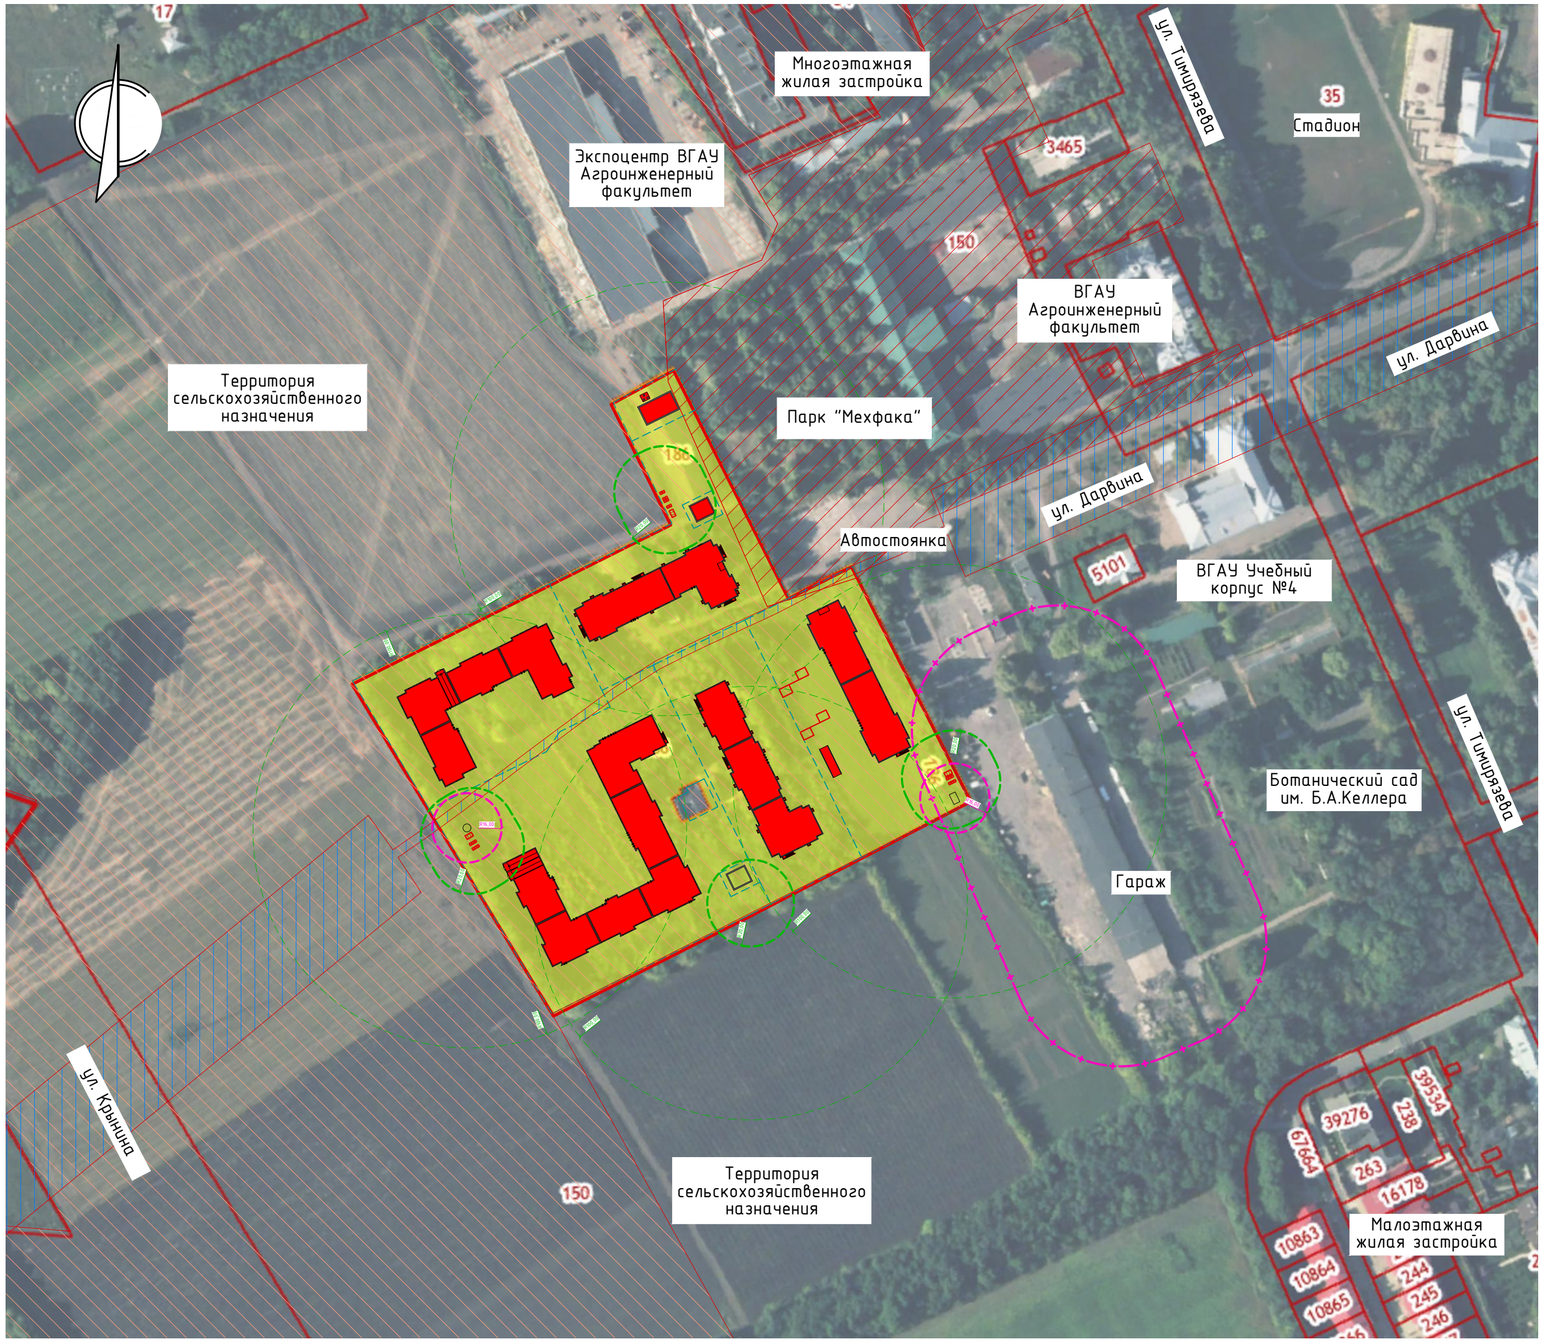

УСЛОВНЫЕ ОБОЗНАЧЕНИЯ

- Граница проектирования
- Границы охранной зоны ОКН
- Границы зоны регулирования застройки и хозяйственной деятельности (ЗРЗ-8)
- Границы охранной зоны воздушной и кабельной линий 110 кВ

						16-24-ПЗУ
						Многоэтажный многоквартирный жилой дом по адресу: г. Воронеж, ул. Шишкова
ИЗМ.	КОЛ.УЧ	ЛИСТ	N ДОК.	ПОДПИСЬ	ДАТА	
Разработал		Федоренко			01.25	Схема планировочной организации земельного участка
Проверил		Князев			01.25	
Рук. группы						
Нач. отдела						Ситуационный план М 1:2000
Н. контроль		Дедяев			01.25	
ГИП		Семилет			01.25	

СТАДИЯ	ЛИСТ	ЛИСТОВ
П	1	7

ООО "Энергоимпульс"

СОГЛАСОВАНО

Взам. инв.N

Подпись и дата

Инв.N подл.

КОПИРОВАЛ

ФОРМАТ А2

ВЕДОМОСТЬ ЖИЛЫХ И ОБЩЕСТВЕННЫХ ЗДАНИЙ И СООРУЖЕНИЙ

Номер на плане	Наименование и обозначение	Этажность	Количество			Площадь, м²				Строительный объем, м³	
			Зданий	Квартир		Застройки		Общая нормируемая			
				Здания	Всего	Здания	Всего	Здания	Всего	Здания	Всего
А	Существующее здание	1	1	–	–	–	–	–	–	–	–
1	Многоквартирный жилой дом	9	1	216	216	1453,44	1453,44	12080,56	12080,56	42760,42	42760,42
2	Многоквартирный жилой дом с паркингом	9	1	200	200	2036,55	2036,55	17618,54	17618,54	85976,7	85976,7
3	Многоквартирный жилой дом	9	1	232	232	1311,28	1311,28	11236,05	11236,05	50027,11	50027,11
4	Многоквартирный жилой дом	9	1	232	232	1593,08	1593,08	13319,34	13319,34	47418,89	47418,89
5	Многоквартирный жилой дом с паркингом	9	1	304	304	3270,03	3270,03	27795,24	27795,24	120019,2	120019,2
6	Котельная	1	1	–	–	173,28	173,28	–	–	–	–
7.1 7.2	Трансформаторная подстанция	1	2	–	–	79,68	159,36	–	–	–	–
8	КНС бытовых стоков	1	1	–	–	15,37	15,37	–	–	–	–
9	КНС ливневых стоков	1	1	–	–	10,61	10,61	–	–	–	–
ЭКСПЛИКАЦИЯ ЭЛЕМЕНТОВ БЛАГОУСТРОЙСТВА											
СП	Спортивные площадки								774		
ДО	Площадки для игр детей и отдыха взрослых								622		
ДС	Площадки встроенного детского сада								730		
ТБО	Площадки сбора твердых отходов								–		
Р	Автостоянки								–		

УСЛОВНЫЕ ОБОЗНАЧЕНИЯ

- Границы земельных участков
- Границы санитарно-защитных зон
- Охранные зоны водопроводов 5,0м
- Охранная зона кабельной линии 110 кВ
- Пути движения МГН
- Проектируемые жилые здания
- Существующие здания и сооружения
- Проектируемые проезды
- Проектируемые тротуары
- Пожарные проезды по георешетке
- СП — Проектируемые спортивные площадки
- ДО — Проектируемые площадки для игр детей и отдыха
- ДС — Проектируемые игровые площадки детского сада
- Проектируемые автостоянки в т.ч. МГН размером 5,3х2,5 м (181 м.мест)
- Проектируемые автостоянки для МГН размером 3,6х6,0 м (20 м.мест)

Всего парковочных мест на уровне земли 201 машино-мест.

СОГЛАСОВАНО

Инв.N подл. | Подпись и дата | Взам. инв.N

						16-24-ПЗУ
						Многоэтажный многоквартирный жилой дом по адресу: г. Воронеж, ул. Шишкова
ИЗМ.	КОЛ.УЧ	ЛИСТ	N ДОК.	ПОДПИСЬ	ДАТА	
Разработал		Федоренко			01.25	Схема планировочной организации земельного участка
Проверил		Князев			01.25	
Рук. группы						
Нач. отдела						Схема планировочной организации земельного участка М 1:1000
Н. контроль		Дедяев			01.25	
ГИП		Семилет			01.25	

СТАДИЯ	ЛИСТ	ЛИСТОВ
П	2	

ООО "Энергоимпульс"

ФОРМАТ А1

ВЕДОМОСТЬ ЖИЛЫХ И ОБЩЕСТВЕННЫХ ЗДАНИЙ И СООРУЖЕНИЙ

Номер на плане	Наименование и обозначение	Этажность	Количество			Площадь, м²				Строительный объем, м³	
			Зданий	Квартир		Застройки		Общая нормируемая			
				Здания	Всего	Здания	Всего	Здания	Всего	Здания	Всего
А	Существующее здание	1	1	–	–	–	–	–	–	–	–
1	Многоквартирный жилой дом	9	1	216	216	1453,44	1453,44	12080,56	12080,56	42760,42	42760,42
2	Многоквартирный жилой дом с паркингом	9	1	200	200	2036,55	2036,55	17618,54	17618,54	85976,7	85976,7
3	Многоквартирный жилой дом	9	1	232	232	1311,28	1311,28	11236,05	11236,05	50027,11	50027,11
4	Многоквартирный жилой дом	9	1	232	232	1593,08	1593,08	13319,34	13319,34	47418,89	47418,89
5	Многоквартирный жилой дом с паркингом	9	1	304	304	3270,03	3270,03	27795,24	27795,24	120019,2	120019,2
6	Котельная	1	1	–	–	173,28	173,28	–	–	–	–
7.1 7.2	Трансформаторная подстанция	1	2	–	–	79,68	159,36	–	–	–	–
8	КНС бытовых стоков	1	1	–	–	15,37	15,37	–	–	–	–
9	КНС ливневых стоков	1	1	–	–	10,61	10,61	–	–	–	–
ЭКСПЛИКАЦИЯ ЭЛЕМЕНТОВ БЛАГОУСТРОЙСТВА											
СП	Спортивные площадки								774		
ДО	Площадки для игр детей и отдыха взрослых								622		
ДС	Площадки встроенного детского сада								730		
ТБО	Площадки сбора твердых отходов								–		
Р	Автостоянки								–		

СОГЛАСОВАНО

Инв.N подл. | Подпись и дата | Взам. инв.N

							16-24-ПЗУ
							Многоэтажный многоквартирный жилой дом по адресу: г. Воронеж, ул. Шишкова
ИЗМ.	КОЛ.УЧ.	ЛИСТ	N. ДОК.	ПОДПИСЬ	ДАТА		
Разработал		Федоренко			01.25	Схема планировочной организации земельного участка	СТАДИЯ: П; ЛИСТ: 3; ЛИСТОВ:
Проверил		Князев			01.25		
Рук. группы							
Нач. отдела						Разбивочный план М 1:500	ООО "Энергоимпульс"
Н. контроль		Дедяев			01.25		
ГИП		Семилет			01.25		

ФОРМАТ А1