



- Условные обозначения:**
- Граница земельного участка
 - Условная граница этапа строительства
 - Условная граница благоустройства территории общего пользования
 - Красная линия
 - Проектируемое здание
 - Бордюрный съезд
 - Парковочное место для автомобиля
 - Проезды с покрытием из асфальтобетона (тип I)
 - Тротуары с покрытием из бетонной плитки (тип III)
 - Покрытие отмостки (тип IV)
 - Газон
 - Мусороконтейнер

Плиты бетонные тротуарные по ГОСТ 17608-2017 h=0.06
 Цементно-песчаная смесь h=0.05
 Песок по ГОСТ 8736-2014 h=0.15
 Уплотнённый грунт

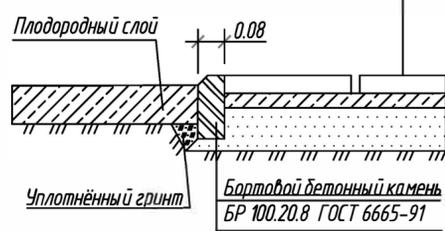


Обозначение стоянки инвалида на кресле-коляске

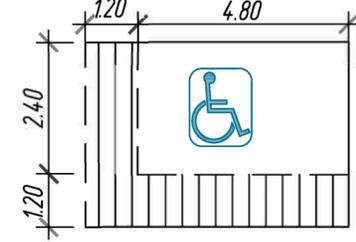


Тип IV

Плиты бетонные тротуарные по ГОСТ 17608-91 h=0.04
 Цементно-песчанная смесь h=0.06
 Конструкция отмостки: -пескобетон М200, F150 h=0.10
 -песок h=0.10
 Утрамбованный грунт

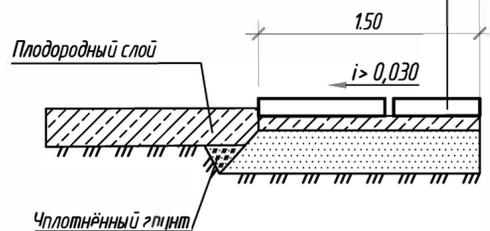


Оборудование пешеходного перехода

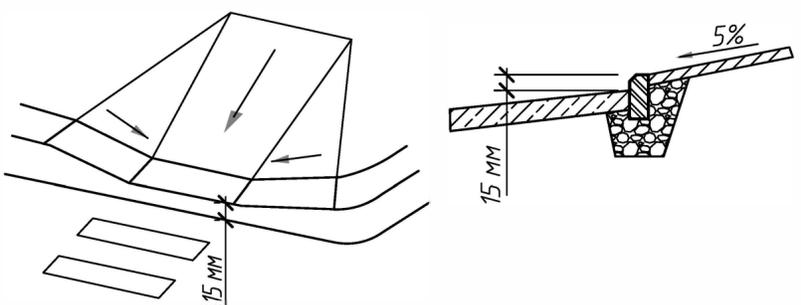

Тип I

Бортовой бетонный камень БР 100.30.15 ГОСТ 6665-91
 Бетон кл. В15 по ГОСТ 26633-2015
 Мелкозернистый асфальтобетон тип В, марка II по ГОСТ 9128-2013 h=0.05
 Крупнозернистый асфальтобетон марка II по ГОСТ 9128-2013 h=0.07
 Щебень фр. 40-70мм, марка 600 по ГОСТ 8267-93 h=0.22 с закладкой щебнем фр. 5-10 мм, 10-20 мм и отсевам 5 мм
 Песок по ГОСТ 8736-2014 h=0.15
 Уплотнённый грунт

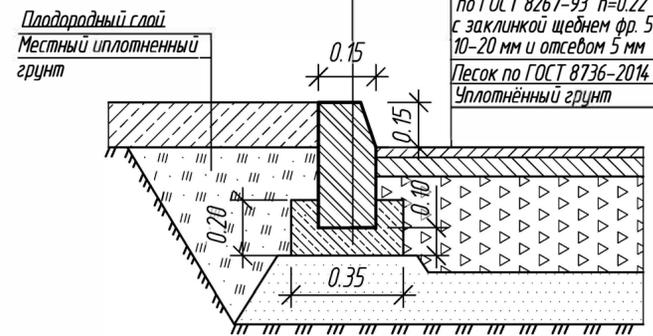

Ведомость проездов, тротуаров, дорожек и площадок

Поз	Наименование	Тип	Площадь покрытия, м²	Примечание
	Асфальтобетонное покрытие проездов с бортовым камнем БР 100.30.15 (в т.ч. гостевые стоянки)	I	929,0	
	Тротуарное покрытие из бетонной плитки с бортовым камнем БР 100.20.8	III	311,0	
	Покрытие отмостки с бортовым камнем БР 100.20.8	IV	43,0	

Ведомость жилых и общественных зданий и сооружений

Номер на плане	Наименование и обозначение	Этажность	Количество		Площадь, м²				Строительный объем, м³		
			зданий	квартир	застройки	общая нормируемая	здания	здания	здания	здания	
I этап строительства											
3/1	Многоквартирный жилой дом	10	1	разрабатывается отдельным проектом							
8	2БКПП 1600	1	1	разрабатывается отдельным проектом							
II этап строительства											
3/2	Многоквартирный жилой дом	20	1	разрабатывается отдельным проектом							
4	Многоквартирный жилой дом	10	1	разрабатывается отдельным проектом							
III этап строительства											
5/1	Многоквартирный жилой дом	18	1	разрабатывается отдельным проектом							
5/2	Многоквартирный жилой дом	18	1	разрабатывается отдельным проектом							
6/2	Многоквартирный жилой дом	10	1	разрабатывается отдельным проектом							
IV этап строительства											
6/1	Многоквартирный жилой дом с помещениями общественного назначения	20	1	133	133	799,5	799,5	7856,12	7856,12	40449,3	40449,3
Перспективное строительство											
9	Подземный паркинг	130	машино-мест	разрабатывается отдельным проектом							

Ведомость элементов озеленения

Поз	Наименование породы и вида насаждения	Возраст, лет	Кол.	Примечание	Условное обозначение
	Спирея Японская	3	1	в групповых посадках	●
	Чубушник	3	2	в групповых посадках	●
	Снежноягодник	3	12	в рядовых посадках	***
	Кизильник блестящий	3	6	в рядовых посадках	***
	Газон м²		429	с добавлением плодородной почвы	■

Примечания:

- Размер ямы для посадки саженцев — 0.8x0.6м, размер ямы для кустарников — 0.5x0.4м. Посадку зеленых насаждений выполнить с учетом прохождения инженерных сетей.
- На пути движения к зданиям пешеходных переходах проезжих частей дорог примыкание дорог с тротуарами оборудовано бордюрными съездами — пандусами с продольным уклоном 5%, см. Фрагмент 2.
- Высота бордюра по краям пешеходных путей принята 0.15м, высота бортового камня в местах пересечения с проезжей частью составляет 0.015м.
- Обозначение мест стоянки автомобилей, управляемых инвалидами, выполнено в соответствии с п.5.2.4 СП 59.13330.2016, см. фрагмент 1.
- Ведомость жилых и общественных зданий и сооружений см. лист 2 "Схема планировочной организации земельного участка".
- Проектные решения по благоустройству территории выполнены в соответствии с ранее разработанной проектной документацией ООО "Стройзаказ" (0138-1ПЗУ), (0138-2-ПЗУ), (0138-3-ПЗУ).
- Состав, расстановка и выбор производителя оборудования площадок благоустройства определяется заказчиком и осуществляется по месту.
- Ведомость площадок благоустройства см. комплект 946-III-ПЗУ.

Планшет Ж-ХIV-8, Ж-ХV-5.

				0724-VI-ПЗУ		
				г Воронеж, ул. Артамонова, 34ж Многоэтажный 11-ти подъездный жилой дом со встроенными помещениями общественного назначения IV этап строительства		
Изм.	Кол. у.	Лист	Итого	Подпись	Дата	
Разработчик	Фомина					
Проверил	Чулкова					
ГИП	Гончаров					
Н.контр.	Бузина					
				Схема планировочной организации земельного участка		Стадия Лист Листов
				План благоустройства территории		000 "Стройзаказ"