


| Номер на плане | Наименование и обозначение | Этажность | Количество | | Площадь, м ² | | | | Строительный объем, м ³ | | |
|----------------|----------------------------------|-----------|------------|---------|-------------------------|---------|-------------------|----------------------|------------------------------------|---------------------|---------------------|
| | | | Здания | Квартир | Застройки | | Общая нормируемая | | Здания | Всего | |
| | | | | | здания | всего | здания | Всего | | | |
| 15 | Многоэтажный жилой дом | 10-15 | 1 | 221 | 221 | 1754.49 | 1754.49 | 12011.07 12527.91 | 12011.07 12527.91 | 61932.51 4623.18 | 61932.51 4623.18 |
| 15.1 | Присоединенное нежилое помещение | 1 | 1 | | | 135.33 | 135.33 | 117.84 | 117.84 | 460.12 | 460.12 |
| ТП8 | Трансформаторная подстанция | 1 | 1 | | | 51.6 | 51.6 | | | | |


В графе "строительный объем" в числителе - общий объем здания, а в знаменателе - объем ниже отм. 0.000. В графе "общая нормируемая площадь" в числителе - площадь квартир, а в знаменателе - общая площадь квартир.

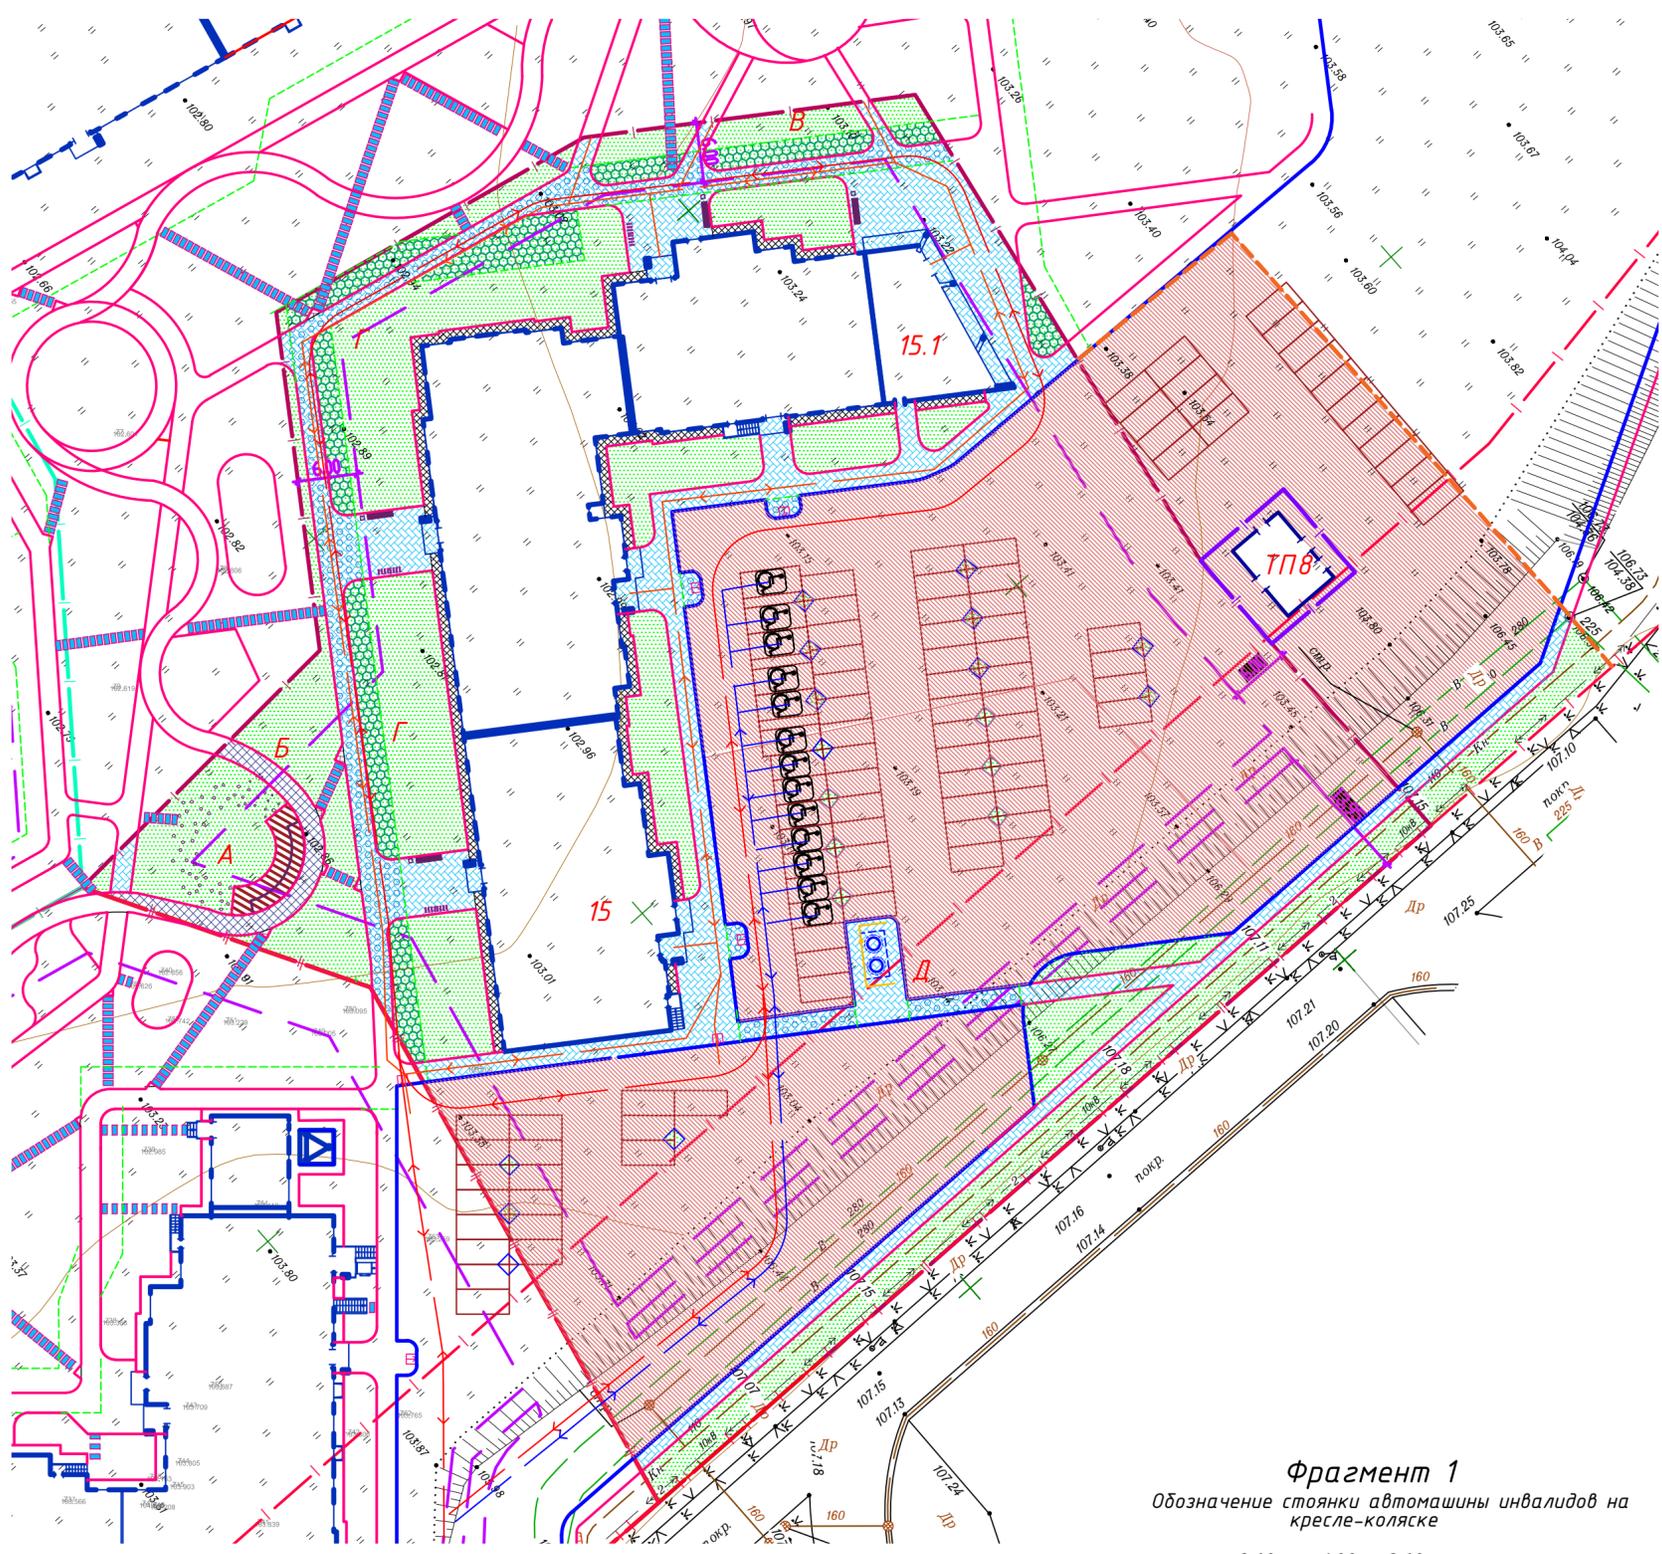


Условные обозначения

- граница отвода участка
- граница допустимого размещения
- граница дополнительного благоустройства
- ограждение контейнерной площадки
- бортовой камень БР 100.30.15
- бортовой камень БР 100.20.8
- асфальтобетонный проезд
- тротуарная плитка "Урбан" цвет: базальт 40/60 30%, гранит 60%, базальт 10% (600x300x80мм)
- брусчатка цвет: белый мрамор 40/60 20%, белый мрамор 80% (100x200x80мм)
- брусчатка цвет: базальт 40/60 100% (100x200x80мм)
- тротуарная плитка "квадрат малый" цвет: Черный мрамор (100x100x60мм)
- плиточное покрытие усиленной конструкции
- декинг
- газонная решетка для проезда пожарной техники
- газон обыкновенный
- плита Галенит FINERRO, 1000x500x80
- пути передвижения маломобильных групп населения
- пути передвижения легкового автотранспорта маломобильных групп населения
- пути движения пожарной техники

Пандус на пересечении тротуаров с улицами и дорогами

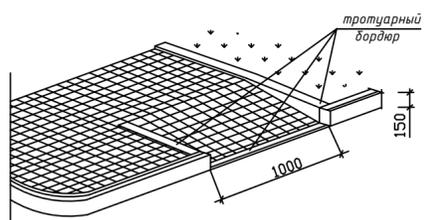

Фрагмент 1
Обозначение стоянки автомашины инвалидов на кресле-коляске

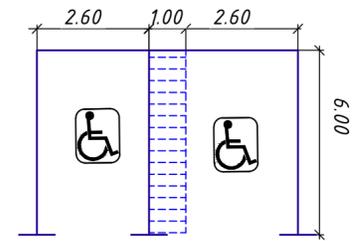

СОГЛАСОВАНО
 Вычерчено с помощью системы ВС-Проект
 Инв. N Подп. Подп. и дата
 Инв. N Подп. Подп. и дата
 Инв. N Подп. Подп. и дата

| | | | | | | | | |
|--|---------|------------|--------|---------|--|--|------|--------|
| | | | | | 15859-IV-15-ПЗУ | | | |
| | | | | | Группа многоэтажных жилых домов микрорайона «Бабяково. Новый квартал» в с. Новая Усмань, Новоусманского района Воронежской области. IV очередь строительства. Позиция 15 | | | |
| Изм. | Кол.уч. | Лист | N док. | Подпись | Дата | Стадия | Лист | Листов |
| Разработ. | | Давыдова | | | | П | 2 | |
| Проверил | | Новичихина | | | | | | |
| Н. контр. | | Новичихина | | | | АО «Проект» | | |
| ГИП | | Саурский | | | | | | |
| Схема планировочной организации земельного участка | | | | | | Схема планировочной организации земельного участка М 1:500 | | |