

УСЛОВНЫЕ ОБОЗНАЧЕНИЯ:

- ГРАНИЦА ОТВЕДЕННОГО УЧАСТКА
- ГРАНИЦА ДОПУСТИМОГО РАЗМЕЩЕНИЯ ЗДАНИЙ, СТРОЕНИЙ И СООРУЖЕНИЙ
- ГРАНИЦА БЛАГОУСТРАИВАЕМОЙ ТЕРРИТОРИИ
- НАПРАВЛЕНИЕ ДВИЖЕНИЯ ЛЕГКОВОГО АВТОТРАНСПОРТА
- НАПРАВЛЕНИЕ ДВИЖЕНИЯ ПОЖАРНОЙ ТЕХНИКИ
- НАПРАВЛЕНИЕ ДВИЖЕНИЯ СПЕЦТЕХНИКИ ТЕХНИКИ
- ПАРКОВочные МЕСТА ДЛЯ МАЛОМОБИЛЬНЫХ ГРУПП НАСЕЛЕНИЯ
- асфальтобетонный проезд (тип I)
- плиточное покрытие тротуаров (тип II)
- асфальтобетонная отсыпка и площадка (тип III)
- площадки с резиновым покрытием (тип IV)
- площадки с песчаным покрытием (тип V)
- плиточное покрытие усиленной конструкции (тип VI)
- газон обыкновенный
- одиночная посадка деревьев
- одиночная посадка кустарников
- рядовая посадка кустарников

Ведомость жилых и общественных зданий и сооружений

Номер на плане	Наименование и обозначение	Этажность	Количество		Площадь, м²				Строительный объем, м³	
			Здания	Квартир	Застройки	Общая квартир	Здания	Всего	Здания	Всего
1	Многоквартирный жилой дом	3	1		1037,55	1037,55	2159,04	2159,04	11367,200	11367,200
2	Многоквартирный жилой дом	3	1		1454,87	1454,87	3103,47	3103,47	15814,150	15814,150
1.1	КТП 1x160кВА	1	1		15,9	15,9				

В графе 'строительный объем' в числителе - общий объем здания, а в знаменателе - объем подземной части.


Примечания:

- На пути движения к зданию на пешеходных переходах проезжих частей дорог примыкание дороги с тротуаром оборудовано пандусом с продольным уклоном 8%, шириной 1 м и длиной 1,8 м.
- Высота бордюра по краям пешеходных путей принята 0,15 м, высота бортового камня в местах пересечения с проезжей частью составляет 0,015 м.

Ведомость элементов благоустройства

Поз.	Наименование	Кол.	Примечание
А	Детская игровая площадка	1	песчаное покрытие - 168м²
Б	Площадка для занятия физкультурой	1	резиновое покрытие - 324м² плиточное покрытие - 26м²
В	Площадка для взрослого населения	1	плиточное покрытие - 28м²
Г	Хозяйственная площадка	1	плиточное покрытие - 70м²
Д	Площадка для мусорных контейнеров	1	асфальтобетонное покрытие - 15м² 2 контейнера

КОНСТРУКЦИЯ ТРОТУАРНОГО ПАНДУСА

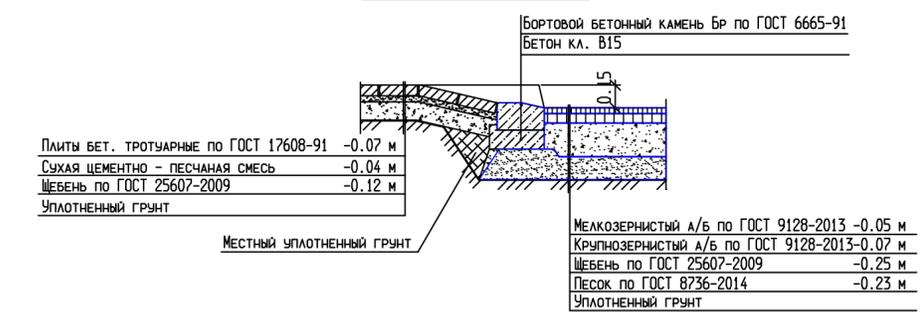

02-02/2022-ПЗУ

Изм.	Кол.уч	Лист	№ док.	Подпись	Дата	Группа многоквартирных малоэтажных жилых домов со встроенными нежилыми помещениями (1 этап строительства) на территории ЖК "Славяноград" в микрорайоне "Юго-Западный" г. Семилуки Воронежской области	Стадия	Лист	Листов
РАЗРАБОТАЛ		Волков		<i>[Signature]</i>	03.22				
ПРОВЕРИЛ		Беляева		<i>[Signature]</i>	03.22				
Н.КОНТР.		Виноградова		<i>[Signature]</i>	03.22				
ГИП		Морозов		<i>[Signature]</i>	03.22				