


Согласовано

Вычерчено с помощью системы ВС-Project

Изм. N Подл. и дата

Изм. N Подл.

Взам.Н. Имя.Н.

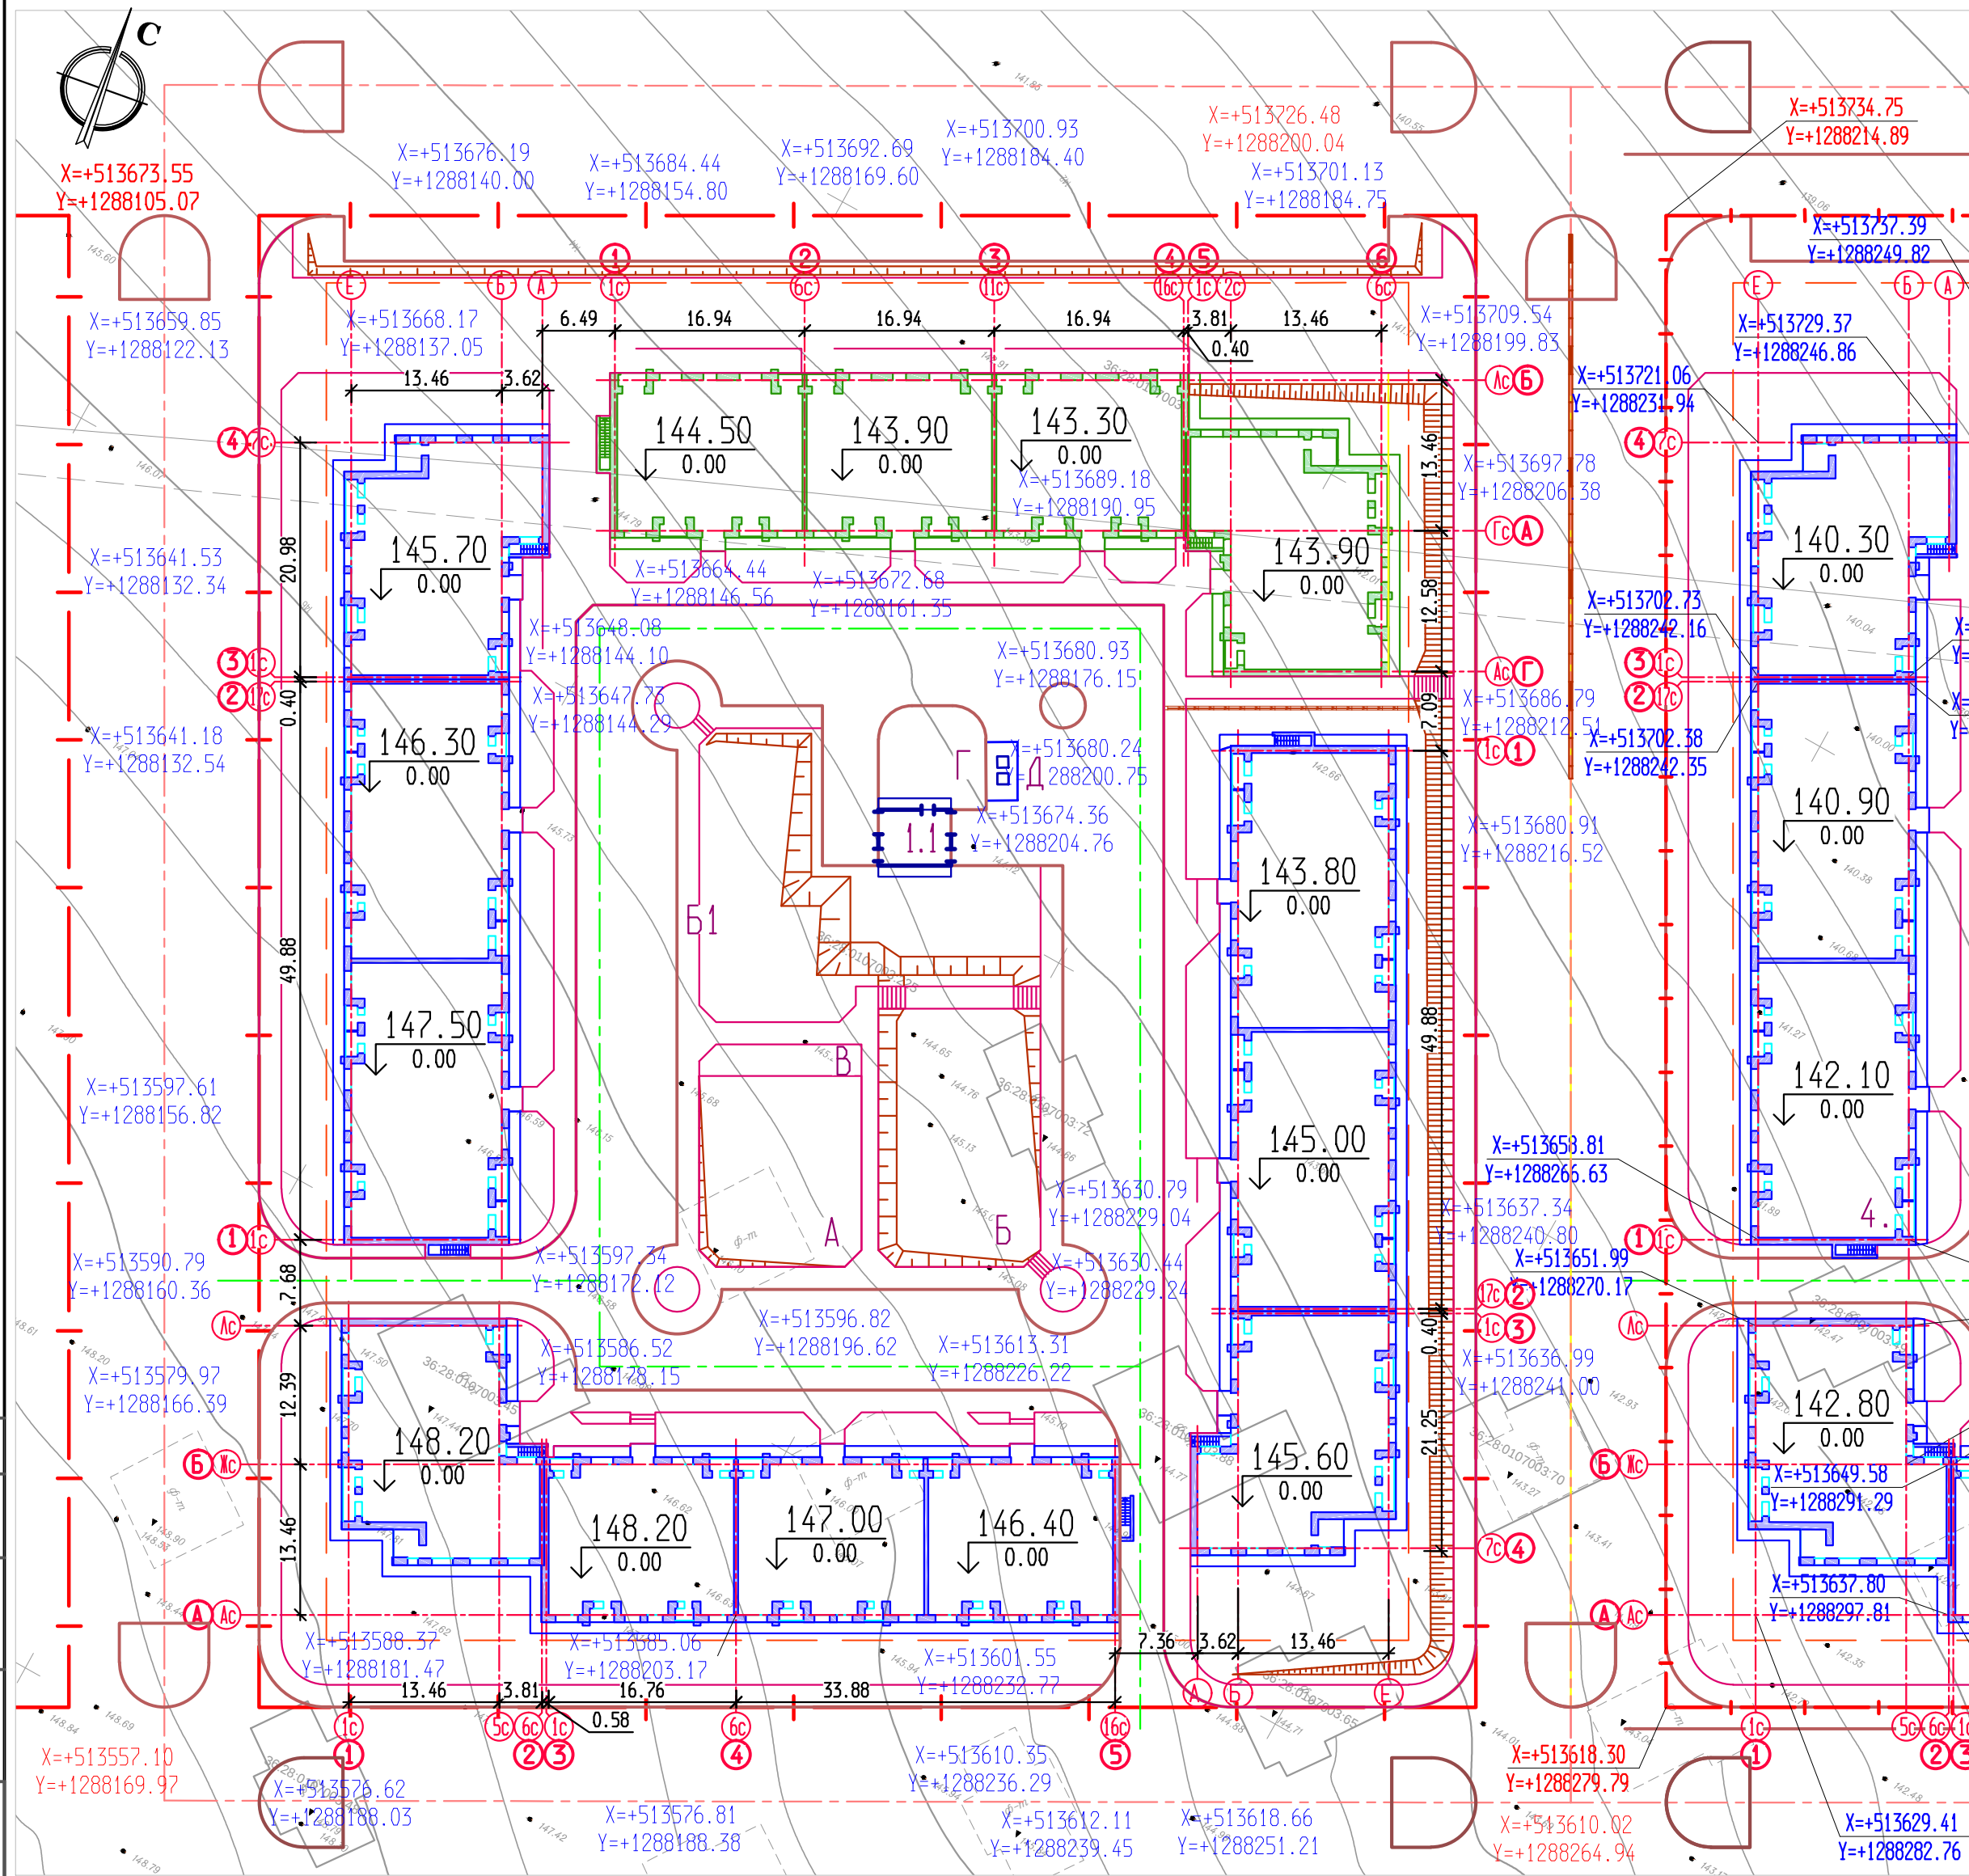

Ведомость жилых и общественных зданий и сооружений

Номер на плане	Наименование и обозначение	Этажность	Количество		Площадь, м²				Строительный объем, м³	
			Здания	Квартир	Застройки		Общая квартир		Здания	Всего
					здания	всего	здания	всего		
1	Многоквартирный жилой дом	3	1		1111.13	1111.13	1829.16	1829.16		
	встроенные помещения						405.69	405.69		
2	Многоквартирный жилой дом	3	1		1091.79	1091.79	2419.14	2419.14		
3	Многоквартирный жилой дом	3	1		1108.28	1108.28	2352.33	2352.33		
4	Многоквартирный жилой дом	3	1		1092.76	1092.76	2419.14	2419.14		
11	ТП 2×630	1	1		31.92	31.92				

В графе "строительный объем" в числителе - общий объем здания, а в знаменателе - объем подземной части.

Ведомость элементов благоустройства

Поз.	Наименование	Кол.	Примечание
А	Детская игровая площадка	1	песчаное покрытие - 245м²
Б	Площадка для занятия физкультурой	1	резиновое покрытие - 269м²
Б1	Площадка для занятия физкультурой	1	плиточное покрытие - 41м²
В	Площадка для взрослого населения	1	плиточное покрытие - 39м²
Г	Хозяйственная площадка	1	плиточное покрытие - 78м²
Д	Площадка для мусорных контейнеров	1	асфальтобетонное покрытие - 15м²

Условные обозначения:

- — — — — ГРАНИЦА ОТВЕДЕННОГО УЧАСТКА
- — — — — ГРАНИЦА ДОПУСТИМОГО РАЗМЕЩЕНИЯ ЗДАНИЙ, СТРОЕНИЙ И СООРУЖЕНИЙ
- — — — — ГРАНИЦА БЛАГОУСТРАИВАЕМОЙ ТЕРРИТОРИИ

ПРИМЕЧАНИЯ:

- Горизонтальная привязка дана по осям зданий и сооружений в геодезических координатах (МСК-36).
- Размеры зданий и сооружений даны в метрах.

						03-02/2022-ПЗУ			
						Группа многоквартирных малоэтажных жилых домов со встроенными нежилыми помещениями (3 этап строительства) на территории ЖК "Славяноград" в микрорайоне "Юго-Западный" г. Семилуки Воронежской области			
Изм.	Кол.уч	Лист	N док.	Подпись	Дата	Схема планировочной организации земельного участка.	Стадия	Лист	Листов
РАЗРАБОТАЛ	Волков				03.22		П	3	
Проверил	Беляева				03.22				
Н. контр.	Виноградова				03.22				
ГИП	Морозов				03.22				
						Разбивочный план. М 1:500	000 "ПТМ"		

Формат А2