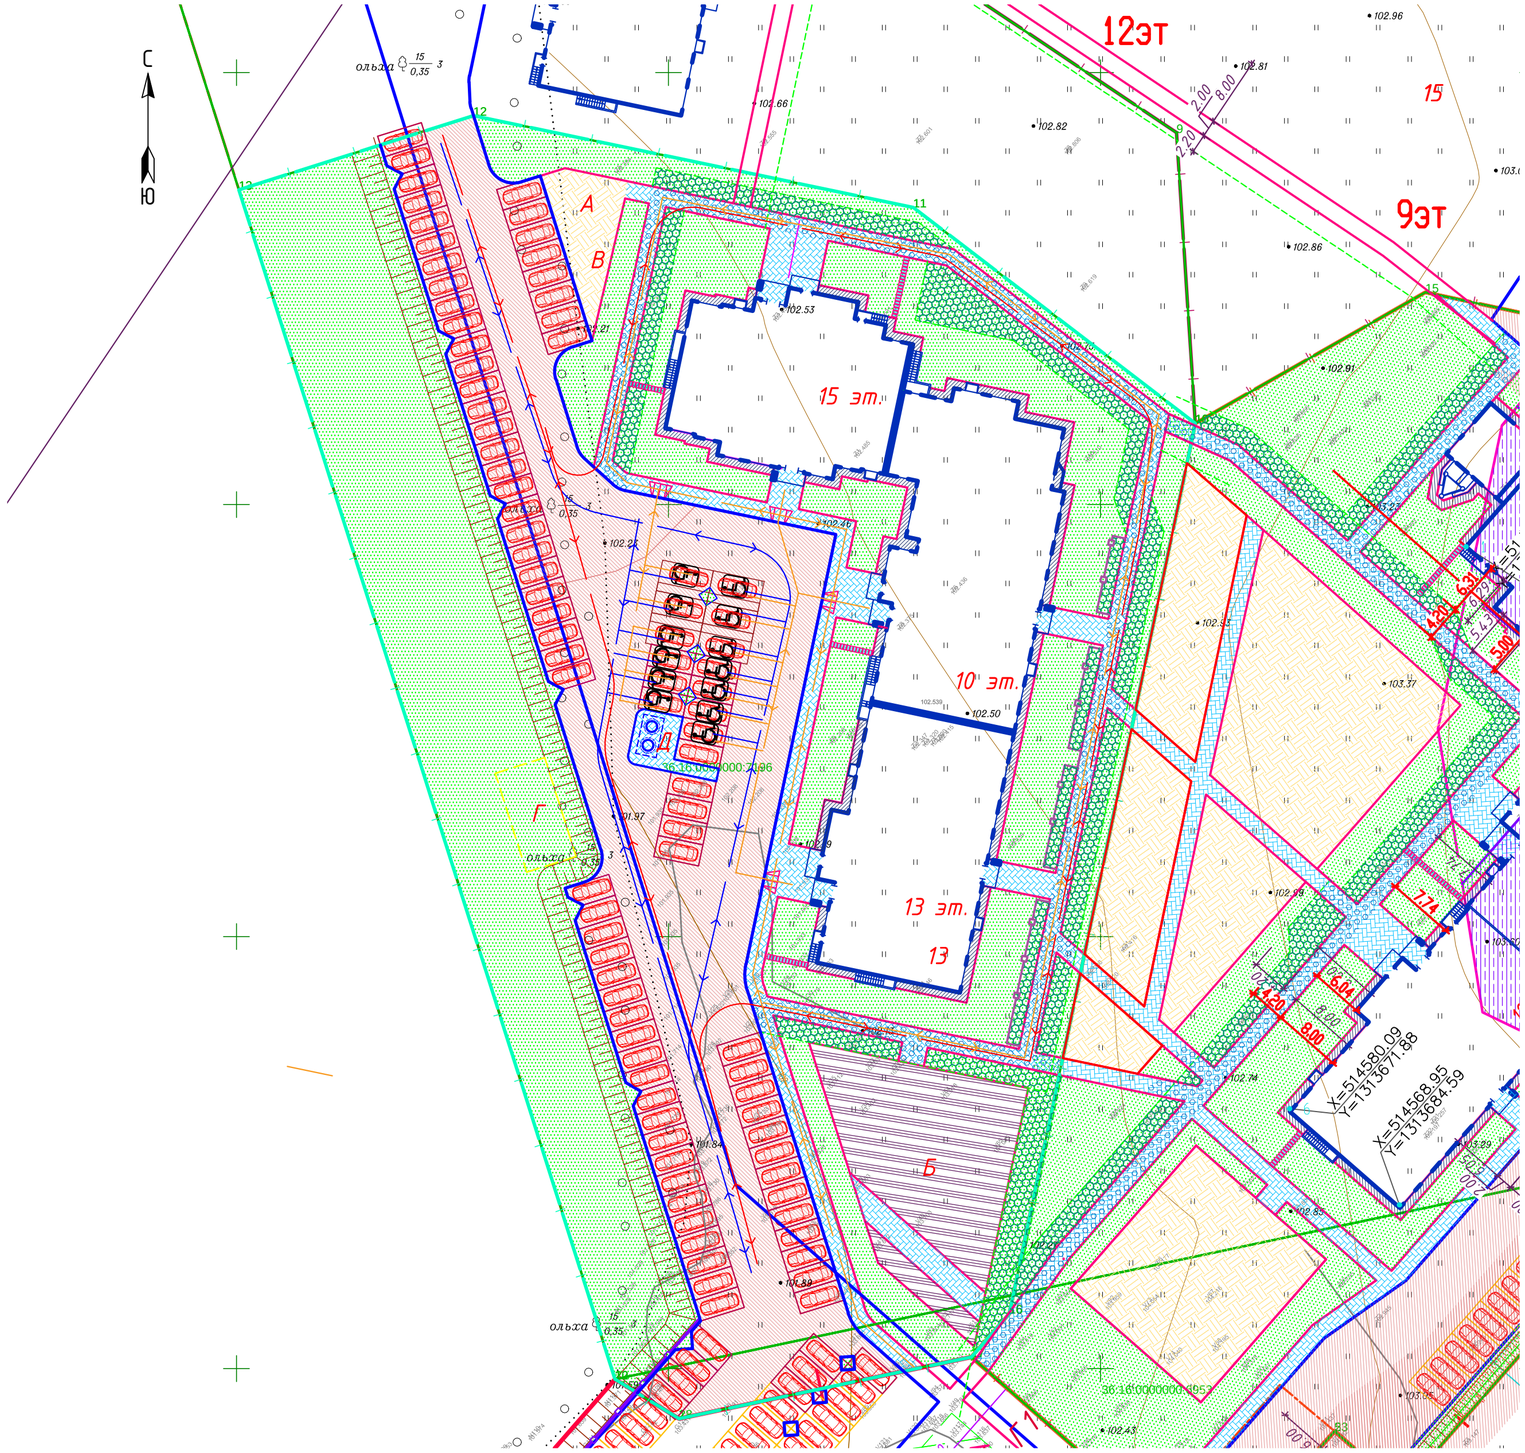

Ведомость жилых и общественных зданий и сооружений

Номер на плане	Наименование и обозначение	Этажность	Количество: Зданий	Количество: Квартир: здания	Количество: Квартир: всего	Площадь, м² Застройки: здания	Площадь, м² Застройки: Всего	Площадь, м² Общая нормируемая: здания	Площадь, м² Общая нормируемая: Всего	Строительный объем, м³: Здания	Строительный объем, м³: Всего
13	Многоэтажный жилой дом	10-15	1	269	269	1705.22	1705.22	11566.47 / 12214.95	11566.47 / 12214.95	61770.05 / 4567.68	61770.05 / 4567.68

В графе "строительный объем" в числителе -общий объем здания, а в знаменателе - объем ниже отм. 0.000.
В графе "общая нормируемая площадь" в числителе - площадь квартир, а в знаменателе - общая площадь квартир.
Площадь здания - 19543,19 м2.
На графике подписана этажность секций.

Условные обозначения

- граница отвода участка
- граница допустимого размещения
- ограждение контейнерной площадки
- бортовой камень БР 100.30.15
- бортовой камень БР 100.20.8
- асфальтобетонное покрытие проезда
- плиточное покрытие тротуара
- плиточное покрытие тротуара усиленной конструкции
- газонная решетка для проезда пожарной техники
- газон
- песчаное покрытие детской площадки
- резиновое покрытие
- поручни для велопарковки
- пути передвижения маломобильных групп населения
- пути передвижения легкового автотранспорта маломобильных групп населения
- пути движения пожарной техники

Пандус на пересечении тротуаров с улицами и дорогами

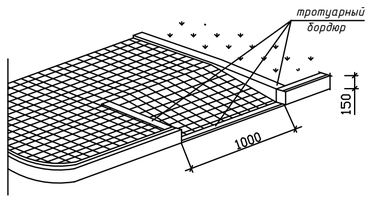

Примечания:
1. На пути движения к зданию на пешеходных переходах проезжих частей дорог примыкание дороги с тротуаром оборудовано пандусом с продольным уклоном 8%, шириной 1 м и длиной 1.8м.
2. Высота бордюра по краям пешеходных путей принята 0,15 м, высота бортового камня в местах пересечения с проезжей частью составляет 0.015 м.

11-24

Изм.	Кол.уч	Лист	N док.	Подпись	Дата	15859-IV-13-ПЗУ		
						«Группа многоэтажных жилых домов микрорайона «Бабяково. Новый квартал» в с. Новая Усмань, Новоусманского района Воронежской области. IV очередь строительства. Позиция 13»		
Разработ.		Давыдова				Схема планировочной организации земельного участка	Стадия: П	Лист: 2 / Листов:
Проверил		Новичихина						
Н. контр.		Новичихина						
ГИП		Рябов				Схема планировочной организации земельного участка и схема движения транспортных средств. М 1:500	АО «Воронежпроект»	

Согласовано

Взамен. инв. N

Подп. и дата

Инв. N подл.

Вычерчено с помощью системы BC-Project

Формат А2