


Ситуационная схема

2-й этап проектирования

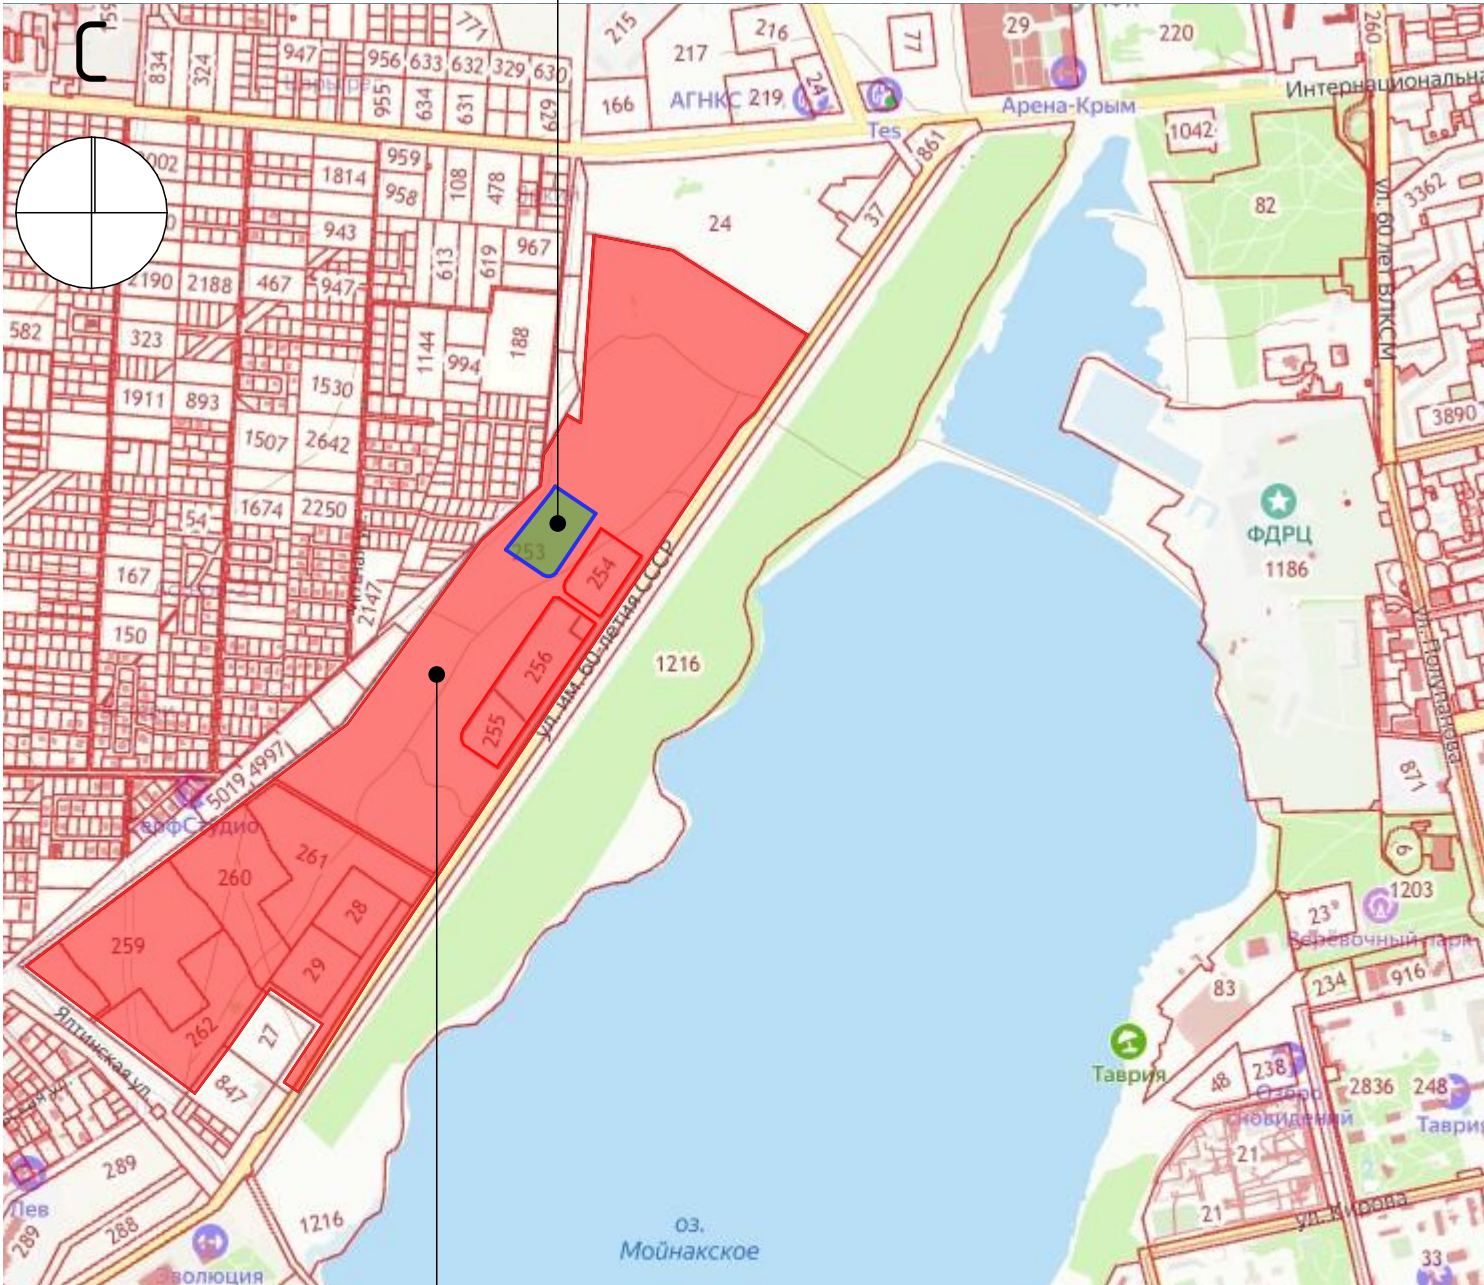

Место размещения объекта



Место размещения объекта

Площадка проектируемого строительства многоэтажного жилого дома располагается в г. Евпатория, в районе оз. Мойнаки, автодорога на пгт. Заозерное на земельном участке с кадастровым номером 90:18:010123:266.

Рельеф – спокойный с понижением в сторону автодороги на пгт. Заозерное.

Абсолютные отметки естественного рельефа на участке проектирования колеблются в пределах от 6,0 до 8,50 м.

						22-015/2-ПЗУ		
						Многokвартирная многоэтажная жилая застройка, расположенная по адресу Республика Крым, городской округ Евпатория, г. Евпатория, в районе оз. Мойнаки, автодорога на пгт. Заозерное. 2 этап строительства		
Изм.	Колуч	Лист	№Док.	Подп.	Дата		Стадия	Лист
ГИП	Онищук С.Г.						П	01
Разработал	Прудникова Е.Д.							
Проверил	Онищук С.Г.							
						Ситуационная схема	000 Сплайн	

Схема планировочной организации участка

- УСЛОВНЫЕ ОБОЗНАЧЕНИЯ
- Граница землеотвода территории
 - Граница 2 этапа строительства
 - Граница благоустройства 2 этапа
 - Охранная зона ТП, ССЗ ТБО
 - Осевые линии проездов


- ЗДАНИЯ И СООРУЖЕНИЯ
- Проектируемый многоквартирный жилой дом
 - Проектируемая ТП, ГРП

- ТЕРРИТОРИИ
- Проектируемые проезды: покрытие-асфальт
 - Проектируемые проезды: покрытие-плитка
 - Проектируемые тротуары, пешеходные дорожки: покрытие-плитка
 - Проектируемые площадки: покрытие-плитка
 - Проектируемое резиновое покрытие (синий)
 - Проектируемое резиновое покрытие (розовый)
 - Проектируемое резиновое покрытие (желтый)
 - Проектируемое озеленение

ЭКСПЛИКАЦИЯ ЗДАНИЙ И СООРУЖЕНИЙ

№	Наименование	Кол-во	Эт.
1	Многоэтажный многоквартирный жилой дом	1	6-14
2	Трансформаторная подстанция	1	
3	Газораспределительная станция	1	
4	Спортивная площадка	2	
5	Детская площадка	4	
6	Площадка для отдыха взрослых	2	
7	Хозяйственная площадка	1	
8	Стоянка для автомобилей	2	

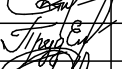

						22-015/2-ПЗУ		
						Многоквартирная многоэтажная жилая застройка, расположенная по адресу Республика Крым, городской округ Евпатория, г. Евпатория, в районе оз. Мойнаки, автодорога на пгт. Заозерное. 2 этап строительства		
Изм.	Колуч.	Лист	№Док.	Подп.	Дата			
								
ГИП		Онищук С.Г.			Стадия	Лист	Листов	
Разработал		Прудникова Е.Д.			П	02		
Проверил		Онищук С.Г.			Схема планировочной организации земельного участка М1:1000			
						000 Сплайн		