

Ситуационная схема



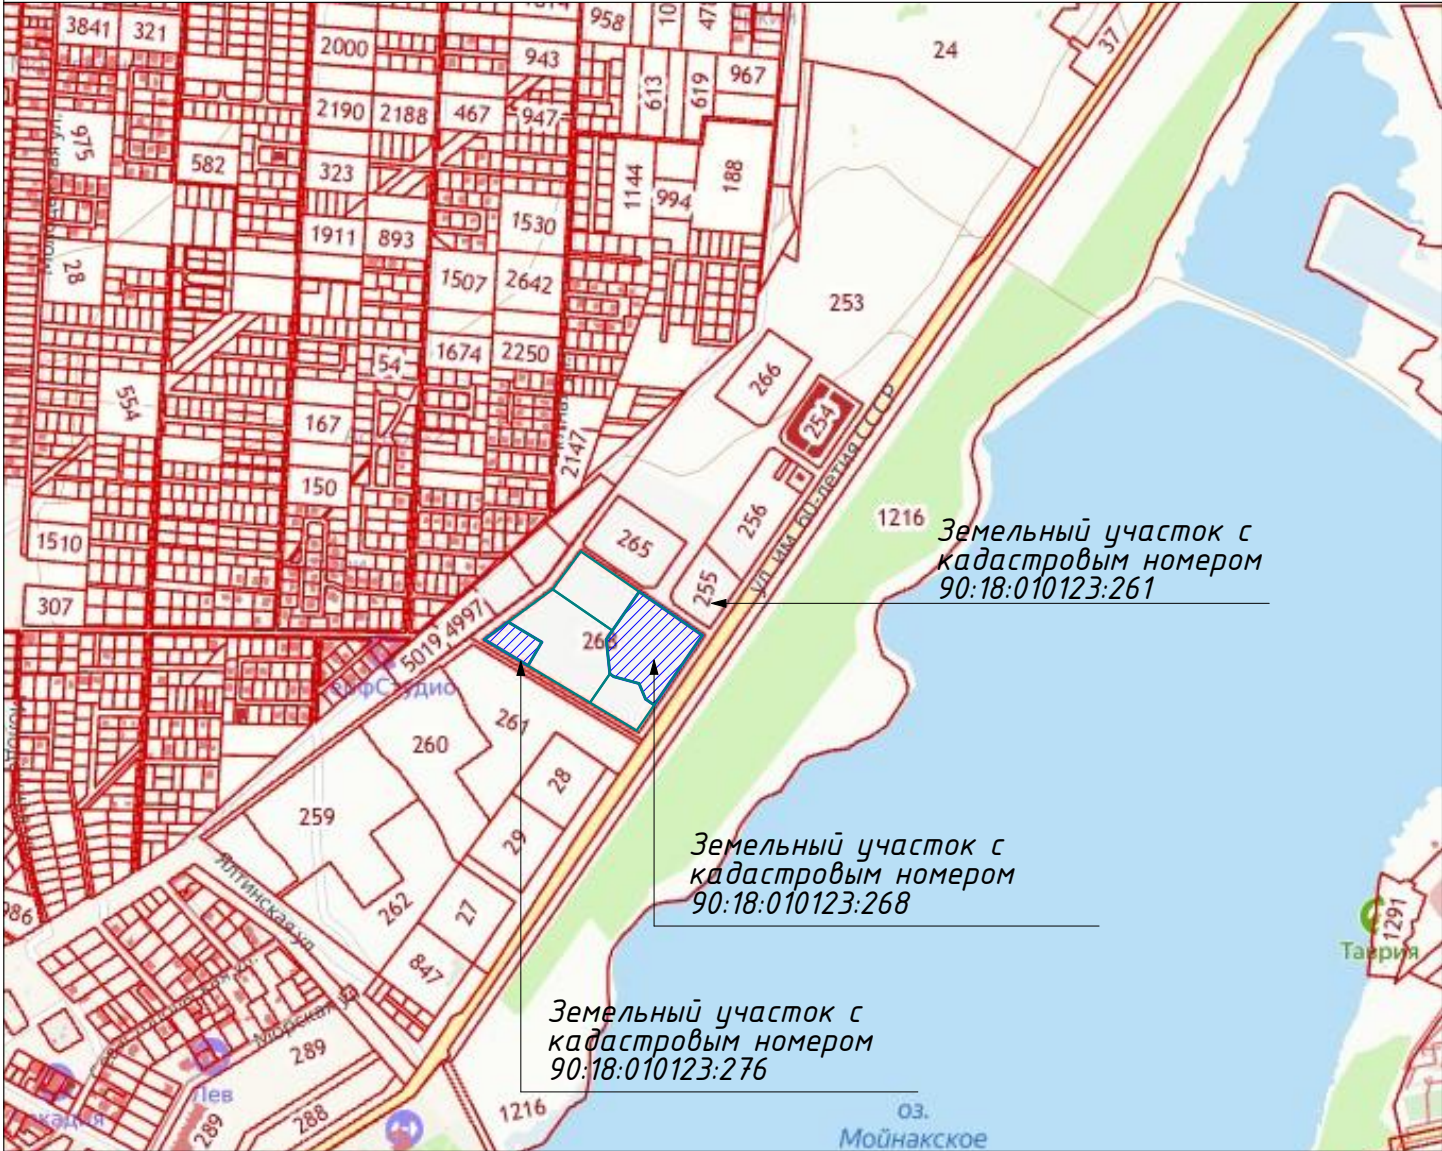


Схема ППТ

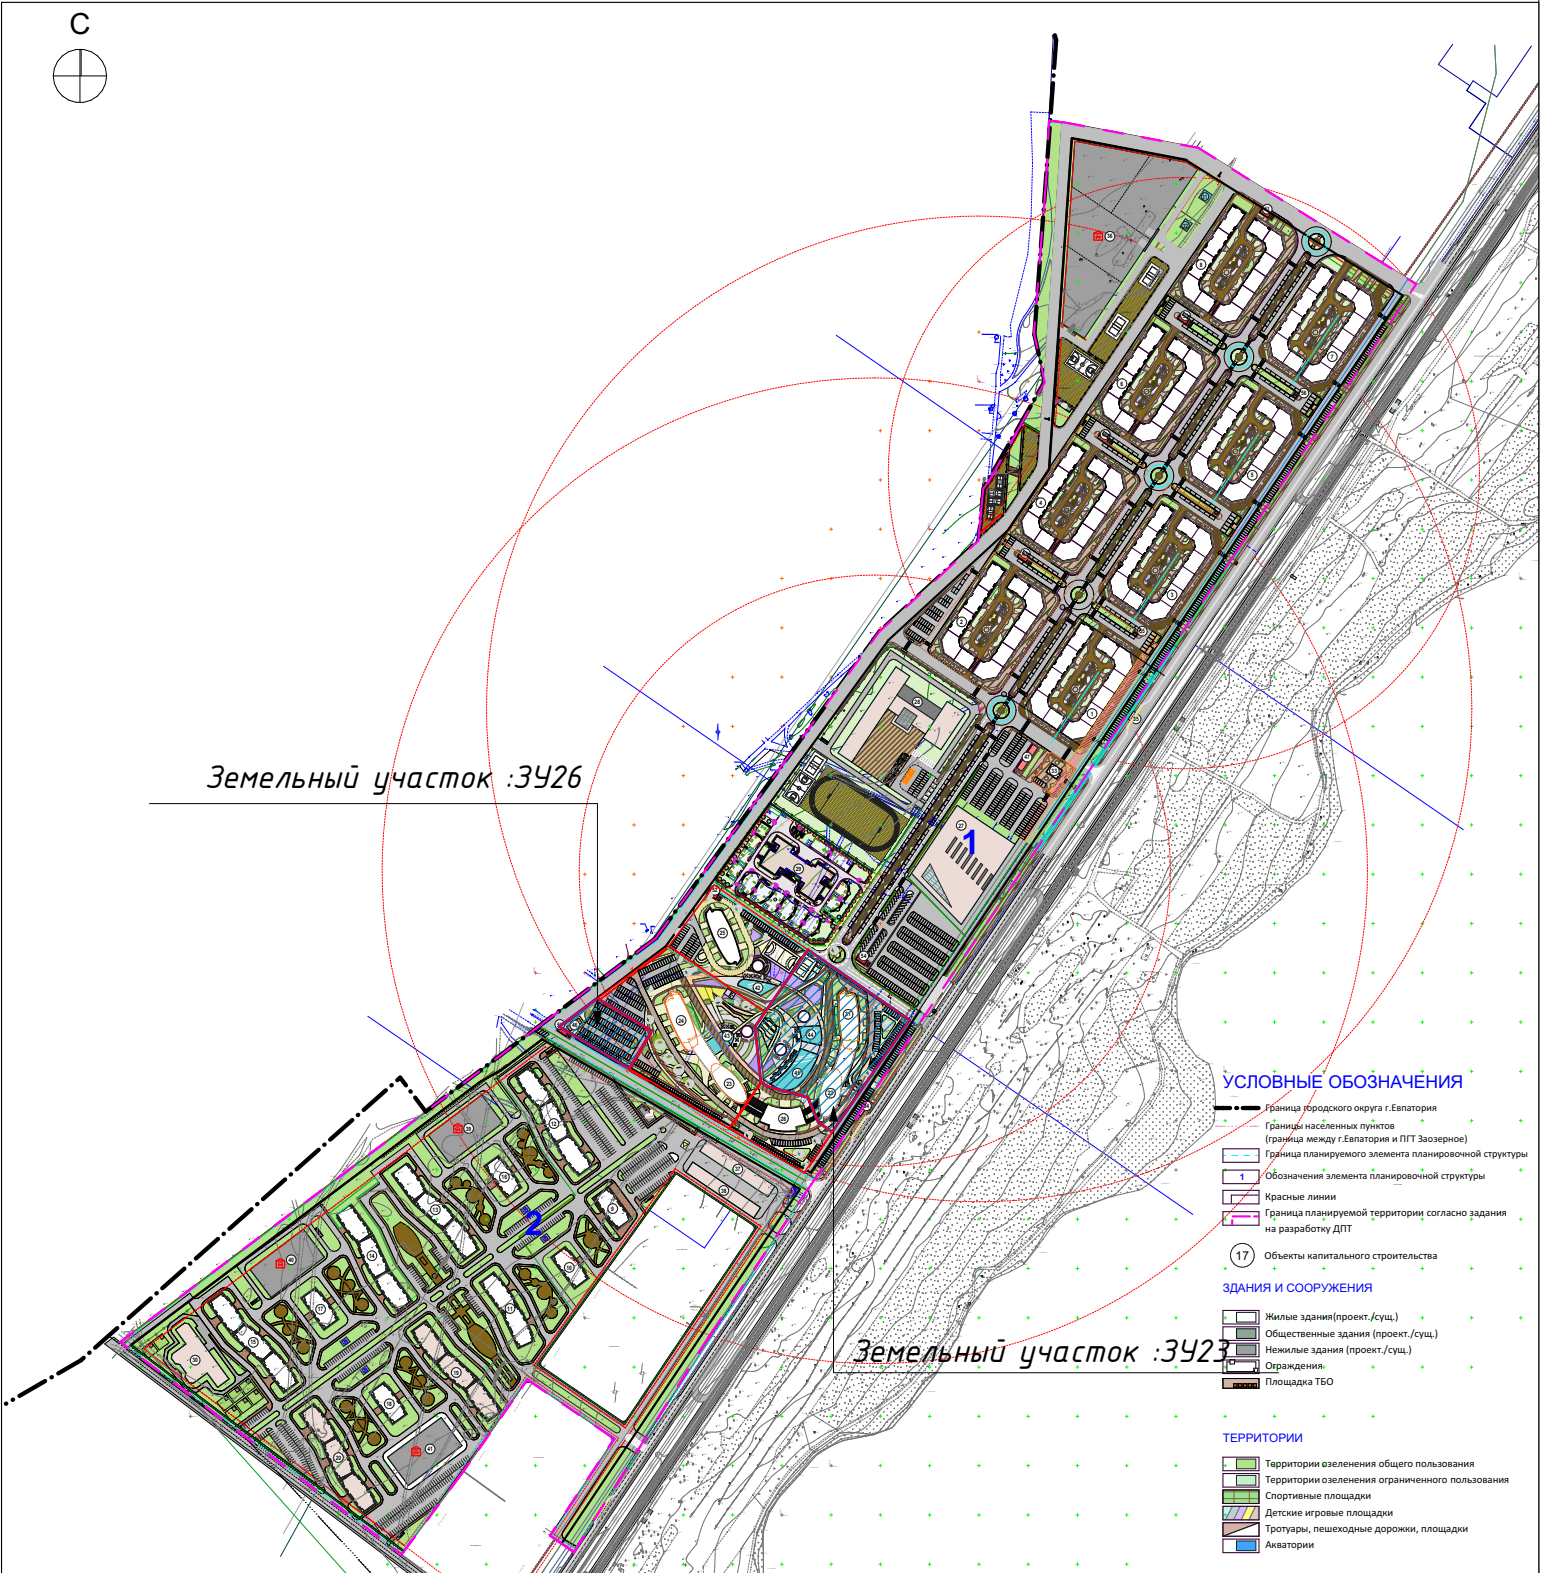

						22-015/А1-ПЗУ		
						«Строительство туристическо-рекреационного комплекса "Мойнако Резорт" на земельном участке с кадастровым номером 90:18:010123:268 по адресу: Республика Крым, городской округ Евпатория, г. Евпатория, в районе оз. Мойнаки, автодорога на пгт. Заозерное»		
Изм.	Колуч.	Лист	№Док.	Подп.	Дата		Стадия	Лист
ГИП		Онищук С. Г.					П	1
Разработал		Широколова						
Проверил		Онищук С. Г.						
						Ситуационная схема	000 СПЛАЙН 2023 г	

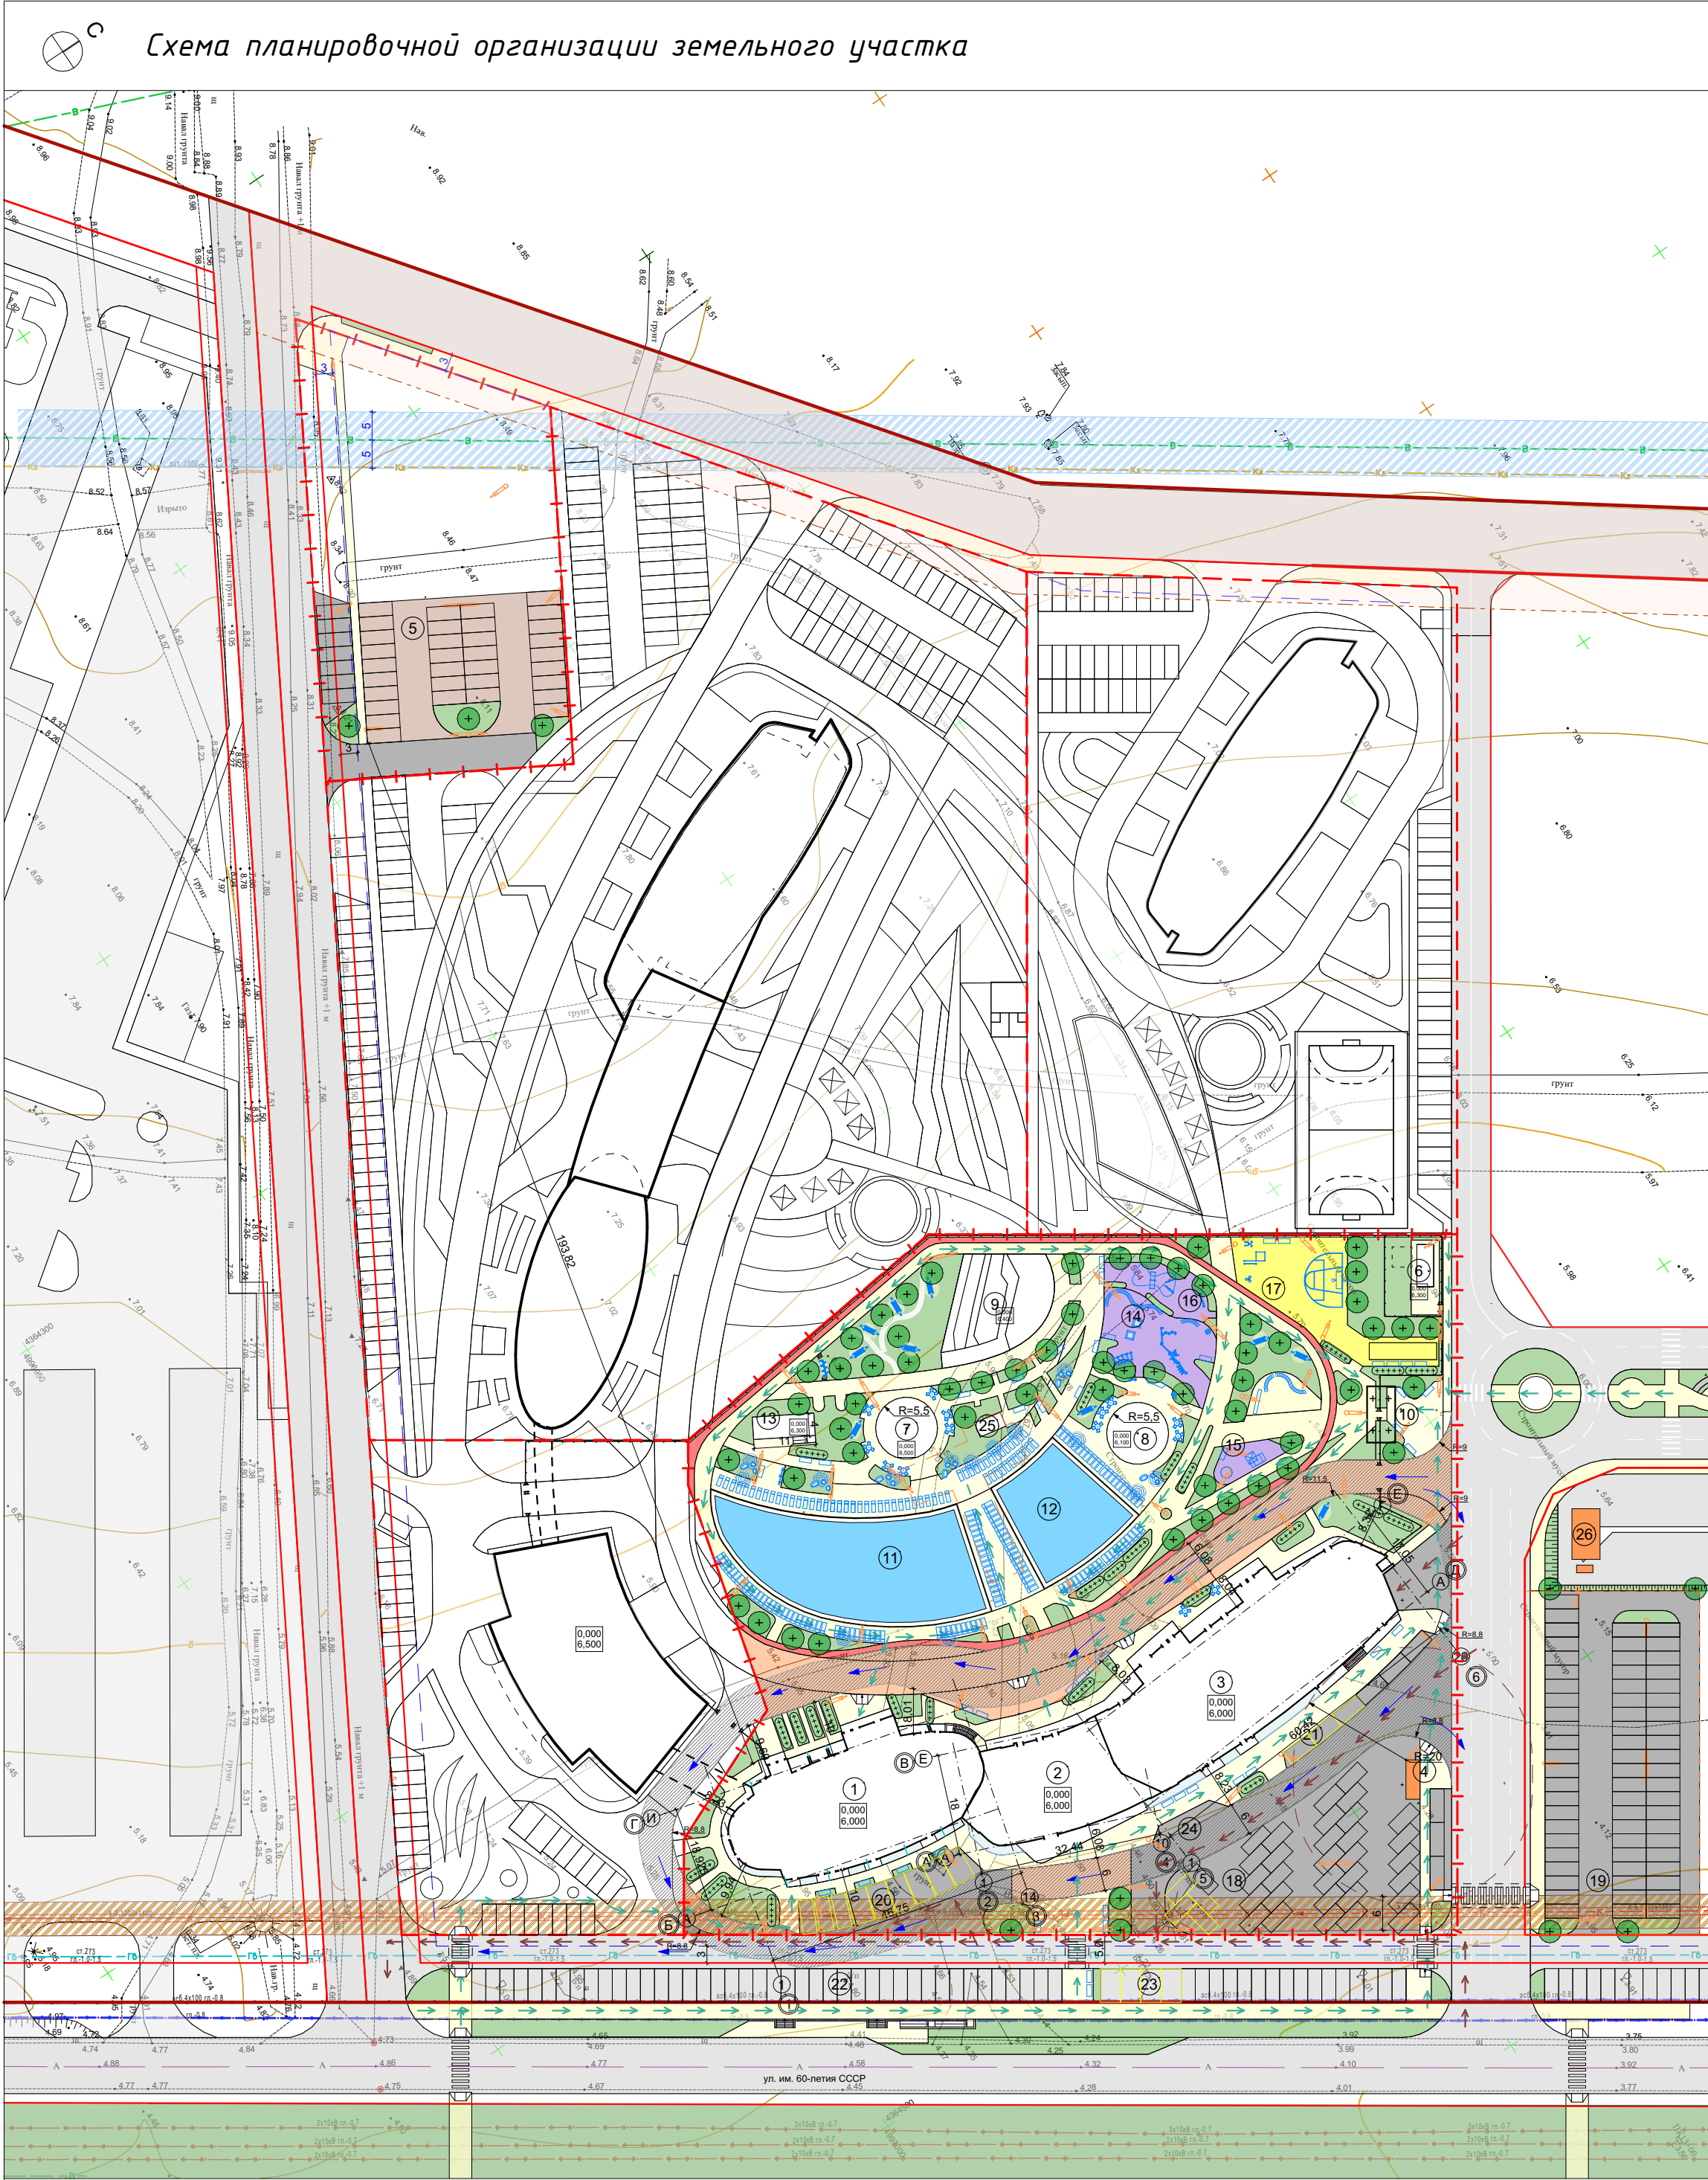

УСЛОВНЫЕ ОБОЗНАЧЕНИЯ
ГРАНИЦЫ

- Граница участка
- Красная линия дороги согласно чертежа красных линий по 1-11/ДПТ/2021
- Отступ красных линий – 3 м
- Граница ЗОЧИТ 90-00-6.814. Публичный сервитут для размещения инженерных сооружений объекта "Строительство напорного коллектора вдоль озера Мойнаки."
- Охранная зона от системы канализации – 3 м
- Охранная зона от системы водопровода – 5м
- Проезд для пожарных машин

ЗДАНИЯ И СООРУЖЕНИЯ

- Ограждение территории
- Проект. здания
- Навесы
- Бассейны

ТЕРРИТОРИИ

- Дорожные покрытия согласно схеме организации улично-дорожной сети по 1-11/ДПТ/2021
- Проектируемые проезды

Экспликация зданий и сооружений

Номер на плане	Наименование	Примечание
1	Блок 1. Апартаменты. 22 эт.	
2	Блок 2.	
3	Блок 3. Апартаменты. 22 эт.	
4	Площадка для мусорных контейнеров	
5	Плоскосная парковка	
6	Котельная	
7	Торговый павильон	
8	Торговый павильон	
9	Амфитеатр	
10	Входная группа (навес)	
11	Бассейн	
12	Бассейн детский	
13	Раздевалка/сан узел	
14	Детская игровая площадка	
15	Детская игровая площадка	
16	Детская игровая площадка	
17	Взрослая спортивная площадка	
18	Автостоянка	
19	Автостоянка	
20	Автостоянка	
21	Автостоянка	
22	Автостоянка	
23	Автостоянка	
24	Место посадки-высадки пассажиров	
25	Вход в техническое помещение бассейна	
26	ТП	Согласно 1-11/ДПТ/2021

- Проектируемые пешеходные пути с возможностью проезда
- Проектируемые тротуары
- Проектируемые площадки/велодорожка
- Элементы озеленения
- Малые архитектурные формы
- Элементы освещения

НАПРАВЛЕНИЯ ДВИЖЕНИЯ

- Направление движения пешеходов
- Напрвление движения техники
- Места съездов на путях движения МГН

						22-015/A1-ПЗУ
						«Строительство туристическо-рекреационного комплекса "Мойнако Резорт" на земельном участке с кадастровым номером 90-18-010123-268 по адресу: Республика Крым, городской округ Евпатория, г. Евпатория, в районе оз. Мойнаки, автодорога на пгт. Заозерное»
Изм.	Колуч.	Лист	№Док.	Подп.	Дата	Стадия
ГИП	Онищук С. Г.					П
Разработал	Широколова					2
Проверил	Онищук С. Г.					
						Схема планировочной организации участка М 1:1000
						ООО СПЛАЙН 2023 г