

ВЕДОМОСТЬ ЧЕРТЕЖЕЙ КОМПЛЕКТА ПЗУ

Лист	Наименование	Примечание
1	Общие данные. Ситуационный план. М 1:5000	изм.2
2	Схема планировочной организации земельного участка. М 1:500	изм.2
3	План организации рельефа. Конструкции твердых покрытий. М 1:500	изм.2
4	План проездов, площадок и тротуаров. М 1:500	изм.2
5	План земляных масс. М 1:500	изм.2
6	План озеленения территории и расположения малых архитектурных форм. М 1:500	изм.2
7	Сводный план инженерно-технического обеспечения. М 1:500	изм.2




					14-22-17-ПЗУ
2	-	зам.	3-25-25	Гусева Е.	05.06.25
Изм.	Колич.	Лист	№док.	Подп.	Дата
Разраб.					Жилой дом поз.17
Проверил	Харина Е.	Гусева Е.			Стадия
Нконтр.	Щербакова В.	Гусева Е.			Лист
ГИП	Федоров А.	Гусева Е.			Листов
Общие данные. Ситуационный план. М 1:5000					ВЫБОР АРХИТЕКТУРНОЕ БИОРО

Согласовано

Инф. подп.

Подп. и дата

Взамен. инф. N

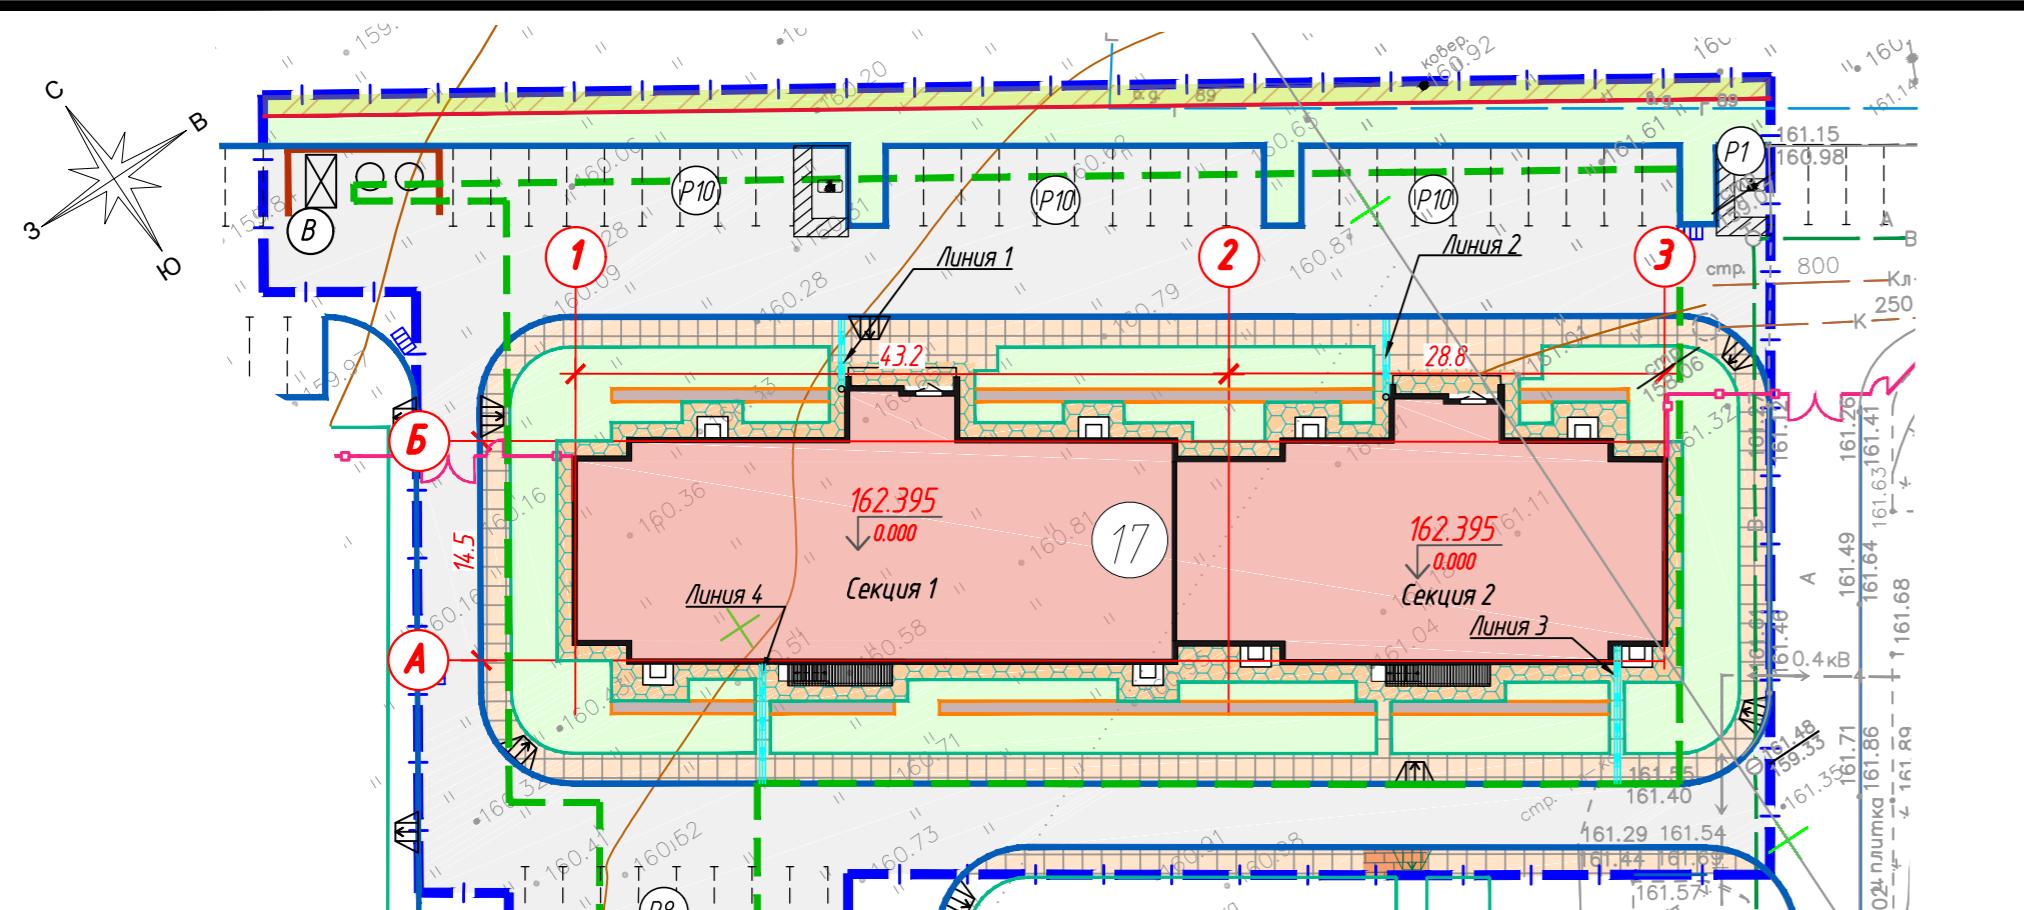

УСЛОВНЫЕ ОБОЗНАЧЕНИЯ

	Граница земельного участка по ГПЗУ
	Зона застройки по ГПЗУ
	Проектируемое здание
	Охранный зона инженерных коммуникаций по ГПЗУ
	Проектируемые проезды и парковки с асфальтобетонным покрытием
	Проектируемые тротуары из тротуарной плитки и площадки для отдыха
	Проектируемый тротуар с усиленным основанием
	Проектируемая отмостка с плиточным покрытием
	Проектируемые площадки с резиновым покрытием
	Проектируемый газон
	Засыпка слоем декоративной коры

Согласовано

Инф. № подл. Подл. и дата

Взамен № подл.

Взамен и дата

Взамен № подл.

	Бортовой камень БР 100.30.15
	Бортовой камень БР 100.20.8
	Бордюры пластиковые Кантри 45 мм
	Отметка чистого пола
	Ось проектируемого здания
	Порядковый номер здания по экспликации
	Проектируемая площадка благоустройства по ведомости
	Площадка ТКО
	Парковочное место
	Парковочное место для маломобильной группы населения
	Пандусы для МГН
	Проектируемые водоотводные лотки
	Проектируемое ограждение территории

ВЕДОМОСТЬ ЖИЛЫХ И ОБЩЕСТВЕННЫХ ЗДАНИЙ И СООРУЖЕНИЙ

№	Наименование	Этажность	Количества		Площадь, кв.м		Строительный объем, куб.м
			здания	квартиры	застройки	общая (нормируемая)	
Проектируемое здание							
17	Жилой дом						
	секция 1	7	1	63	63	733,5	733,5
	секция 2	7	1	35	35	501,7	501,7
						3312,50	3312,50
						9611,3	9611,3
	Всего			98	98	1235,2	1235,2
						8365,7	8365,7
						24139,4	24139,4

ВЕДОМОСТЬ ЭЛЕМЕНТОВ БЛАГОУСТРОЙСТВА

№	Наименование	Кол. шт	Примечание
А	Комплексная игровая площадка*	2	
Б	Площадка для тихого отдыха	1	
В	Площадка ТКО	1	
Р	Автопарковка с указанием количества м/мест		

*На комплексной игровой площадке установлено оборудование для игр и занятий физкультурой

- Схема планировочной организации земельного участка разработана на основании задания на проектирование, градостроительного плана земельного участка, топографического плана, технических условий и действующих нормативных документов.
- Система координат - МСК-36.
- Система высот - Балтийская.
- Работы по озеленению, выполняются с учетом расположения зданий и сооружений, сетей подземных инженерных коммуникаций, после окончания всех видов работ по устройству сетей, покрытий, планировке и очистке участка строительства от мусора.
- Все размеры даны в м.

14-22-17-ПЗУ

2	-	зам.	3-265-25	Чуртак 05.06.25
1	-	зам.	5-35-24	Чуртак 14.08.24
Изм.	Кол.уч	Лист	Н/бок.	Побл. Дата
Разраб.	Гусева Е.	Чуртак	06.2025	
Проверил	Харина Е.	Чуртак	06.2025	
Н.контр.	Щербакова В.	Чуртак	06.2025	
ГИП	Федорова А.	Чуртак	06.2025	

Жилой дом поз.17

Стадия

Лист

Листов

П

2

7

Схема планировочной организации земельного участка. М 1:500

ВЫБОР
АРХИТЕКТУРНОЕ БЮРО