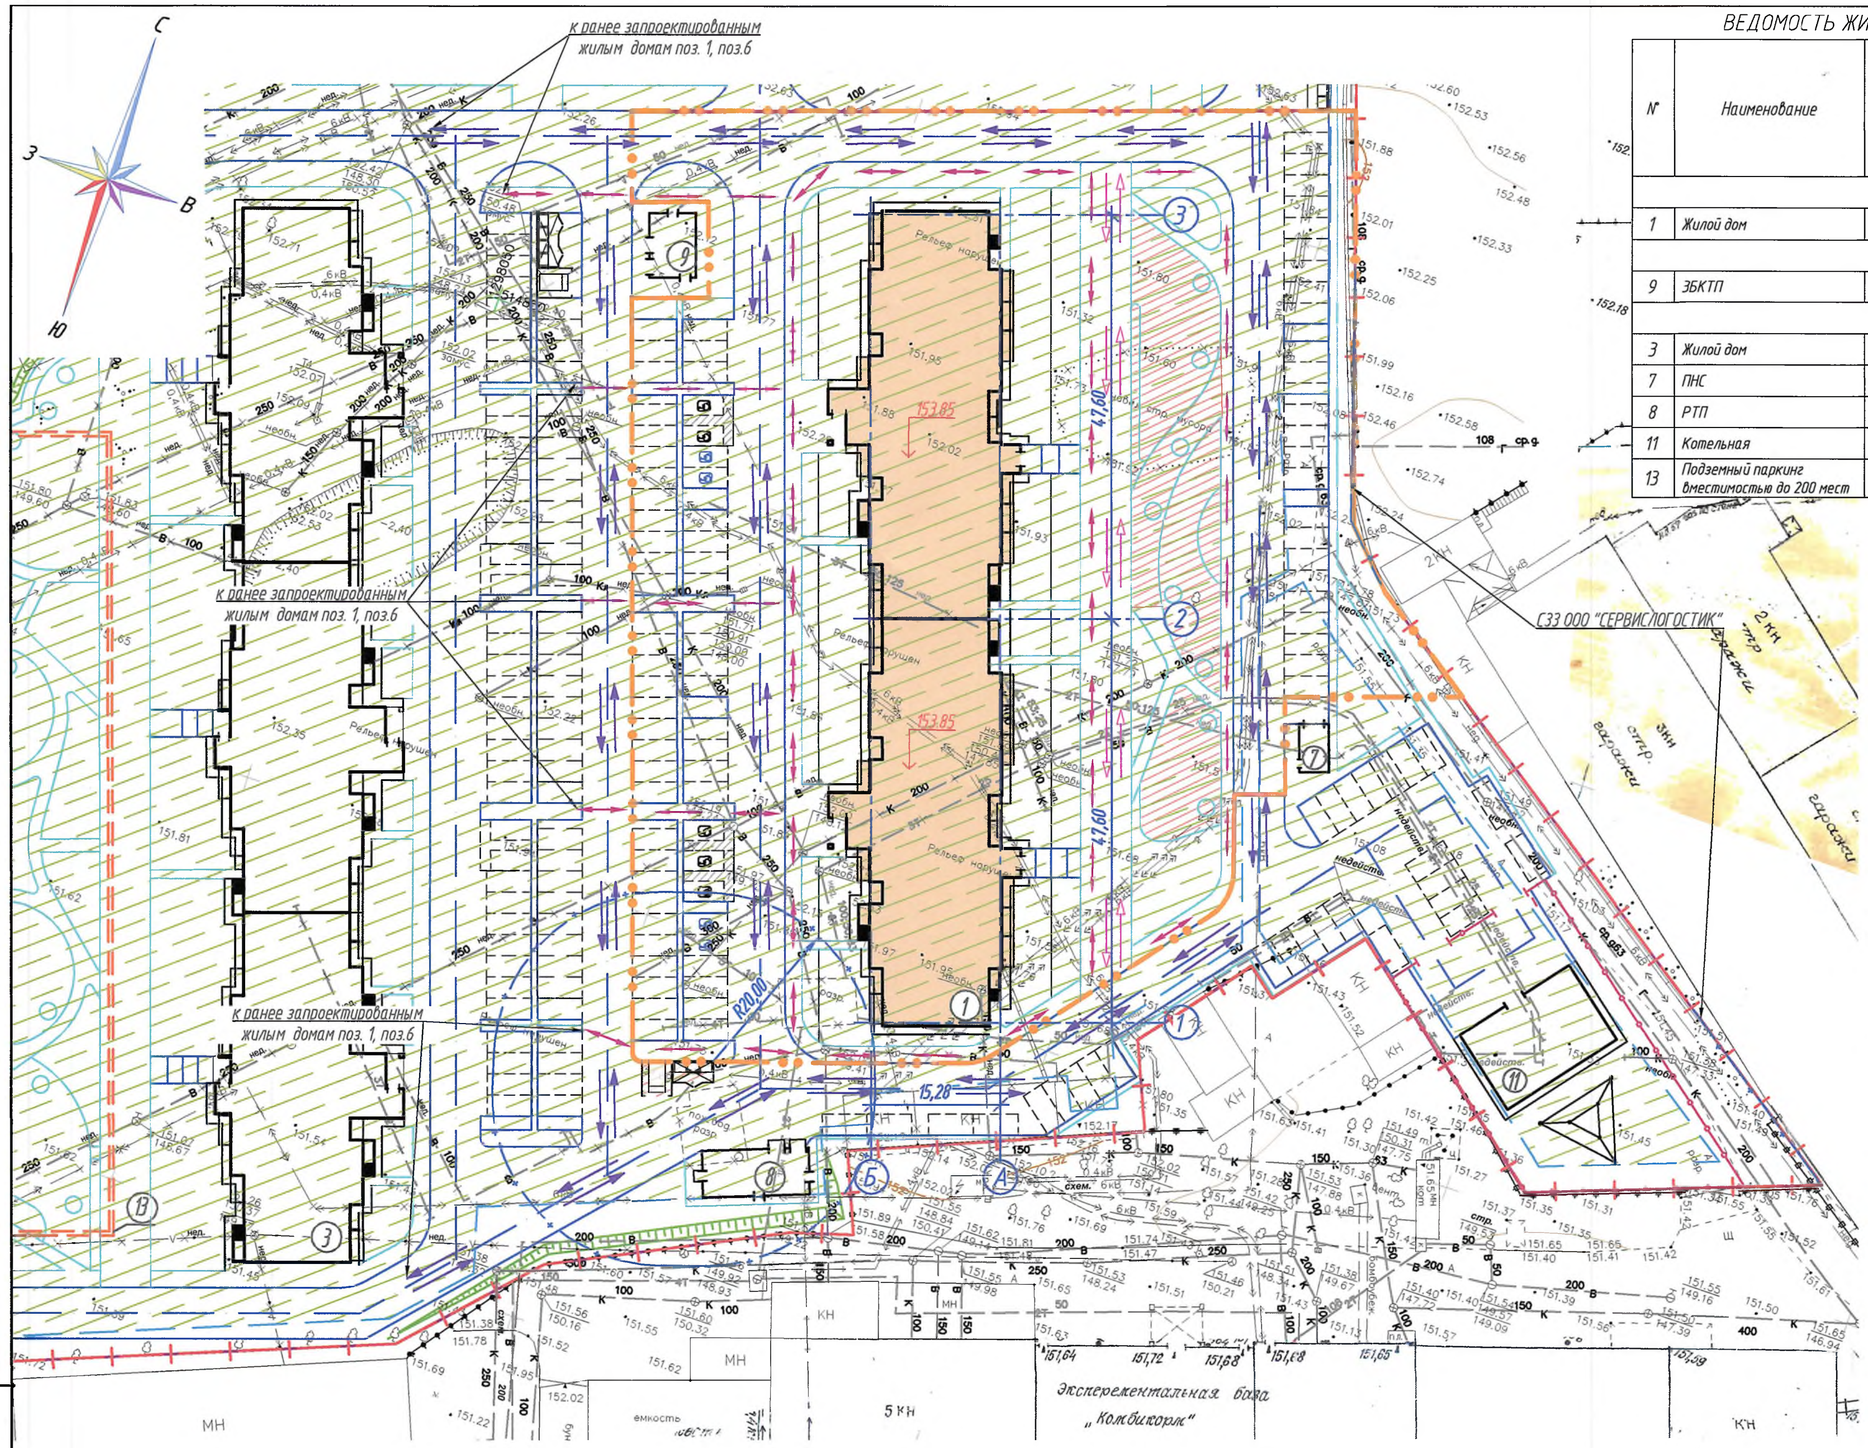

ВЕДОМОСТЬ ЖИЛЫХ И ОБЩЕСТВЕННЫХ ЗДАНИЙ И СООРУЖЕНИЙ

N°	Наименование	Этажность	Количество			Площадь, кв.м				Строительный объем, куб.м	
			здания	квартиры		застройки		общая квартир		здания	всего
				здания	всего	здания	всего	здания	всего		
III этап строительства											
1	Жилой дом	17	1	542.0	542.0	1513.4	1513.4	16033	16033	72700	72700
II этап строительства											
9	ЗБКТП	1	1	разрабатывается отдельным проектом							
I этап строительства											
3	Жилой дом	17	1	разрабатывается отдельным проектом							
7	ПНС	1	1	разрабатывается отдельным проектом							
8	РТП	1	1	разрабатывается отдельным проектом							
11	Котельная	1	1	разрабатывается отдельным проектом							
13	Подземный паркинг вместимостью до 200 мест	-	1	разрабатывается отдельным проектом							

УСЛОВНЫЕ ОБОЗНАЧЕНИЯ:

- Граница земельного участка 36:34:0209020:8402
- Условная граница благоустройства территории
- Проектируемые здания и сооружения
- Линия минимального отступа от границ земельного участка
- Зона планируемого размещения объектов капитального строительства в соответствии с ГПЗУ
- Площадки благоустройства
- Машино-место
- Мусоросборная площадка
- Откос
- Демонтируемые строения, инженерные сети и сооружения, вырубка зеленых насаждений
- Маркированное м/место для МГН группы М4 (3,6х6,0)
- Маркированное м/место для МГН группы М1-3 (2,5х5,3)
- Подземный паркинг вместимостью до 200 м/м
- Направление движения пешеходов
- Основное направление движения транспорта, в т.ч. пожарной техники
- Направление движения пожарной техники
- Границы СЗЗ, охранных зон и санитарных разрывов

ПЛАНШЕТЫ: Л-VIII-12,16, Л-IX-9,13

ПРИМЕЧАНИЕ:

1. Все размеры даны в метрах и в осях.

Изм.	Кол. уч.	Лист	N°док.	Подп.	Дата	2024	2006-XIII-ПЗУ		
						Застройка многоквартирными многоэтажными жилыми домами в границах земельного участка по адресу: г. Воронеж, пр-кт Труда, 93 (поз. 1, поз. 2, поз. 3, поз. 4, поз. 5, поз. 6).			
Разработал		Бутко				III этап строительства - жилой дом поз.1 с объектами инженерного обеспечения. Схема планировочной организации земельного участка	Стадия	Лист	Листов
Проверил		Столповская					П	2	
ГИП		Половникова				Схема планировочной организации земельного участка. М1:500	ООО "ГРАДПРОЕКТ"		
Н. контр.		Столповская							
Гл. инж.		Прибылов							

Взам. инв. N° | Подп. и дата | Инв. N подл.