

ВЕДОМОСТЬ ЖИЛЫХ И ОБЩЕСТВЕННЫХ ЗДАНИЙ И СООРУЖЕНИЙ

Номер на плане	Наименование и обозначение	Этажность	Количество		Площадь, м²				Строительный объем, м³	
			зданий	квартир	застройки	общая площадь квартир		зданий	всего	
<b>Жилые объекты</b>										
41	Жилой дом	17	1	82	430,42	430,42	4 248,80	4 248,80	19 524,92	19 524,92
	секция 1								1 098,25	1 098,25
	секция 2								1 107,87	1 107,87
	секция 3								1 574,48	1 574,48
	Всего:			246	246	1 301,75	1 301,75	12 940,50	12 940,50	59 409,47
33	Жилой дом	Перспективная застройка								
34	Жилой дом	Перспективная застройка								
37	Жилой дом	Перспективная застройка								
38	Жилой дом	Разработано отдельным комплектом								
40	Жилой дом	Перспективная застройка								
<b>Объекты инженерной инфраструктуры</b>										
98	БКТП	Разработано отдельным комплектом								
97	ТП	Перспективная застройка								

ВЕДОМОСТЬ ЭЛЕМЕНТОВ БЛАГОУСТРОЙСТВА



Поз.	Наименование	Кол.	Примечание
<b>Проектируемые</b>			
ПС	Спортивная площадка	1	S = 33,0 кв.м.
П01	Площадка для отдыха взрослого населения	1	S = 72,0 кв.м.
П02	Площадка для отдыха взрослого населения	1	S = 10,0 кв.м.
Р	Парковка	3	22 машино-места
<b>Запретированы на снежных участках</b>			
ПМ	Площадка для сбора ТКО	1	запретирована в комплекте 1021-38-ГП (поз.38)

1. Схема планировочной организации земельного участка разработана в соответствии с Градостроительным планом земельного участка № РФ-36-2-02-0-00-2023-0654-0 от 23.11.2023г., действующими нормами, правилами, стандартами, системной проектной документацией для строительства.
2. Система координат - МСК-36.
3. Система высот - Балтийская.
4. Работы по озеленению, выполнять с учетом расположения зданий и сооружений, сетей подземных инженерных коммуникаций, после окончания всех видов работ по устройству сетей, покрытий, планировке и очистке участка строительства от мусора.

1-17-41-ПЗУ					
Комплексное освоение в целях жилищного строительства микрорайона по ул. Ильича в г. Воронеже. Квартал №3. Жилой дом. Позиция 41					
Изм.	Колуч.	Лист	№ док.	Подп.	Дата
Разраб.		Битинаева		Ших	11.24
Проверил		Филатова А.		Ших	11.24
Н.контр.		Щербакова		Ших	11.24
Схема планировочной организации земельного участка					
			Стация	Лист	Листов
			П	2	
Схема планировочной организации земельного участка М 1:500					
ГИП	Попов				11.24

УСЛОВНЫЕ ОБОЗНАЧЕНИЯ

- Граница земельного участка, согласно ГПЗУ
- - - Граница разрешенного строительства объектов кап. строительства
- - - Граница благоустройства, запроектированного в комплекте 1021-38-ГП
- - - Граница дополнительного благоустройства
- Проектируемый жилой дом
- Запроектированные ранее жилые дома
- Перспективная застройка
- Инженерные сооружения
- 41 Порядковый номер здания по экспликации
- ПС Проектируемая площадка благоустройства по ведомости
- 5 Ось проектируемого здания
- ↓ 113.90 / 0.000 Отметка чистого пола
- Проектируемый проезд и парковка с асфальтобетонным покрытием
- Запроектированный ранее проезд
- Проектируемый тротуар и площадки для отдыха
- Запроектированный ранее тротуар
- Проектируемый усиленный тротуар
- Проектируемая отмостка
- Проектируемая площадка с резиновым покрытием
- Проектируемый газон
- Запроектированный ранее газон
- Бортовой камень проезда БР 100.30.15
- Бортовой камень тротуара, площадок, отмостки БР 100.20.8
- Ось проезда
- Парковочные места
- Парковочные места для МГН
- ○ ○ Площадка для сбора ТКО
- ○ ○ Пандусы для МГН
- Дождеприемный колодец

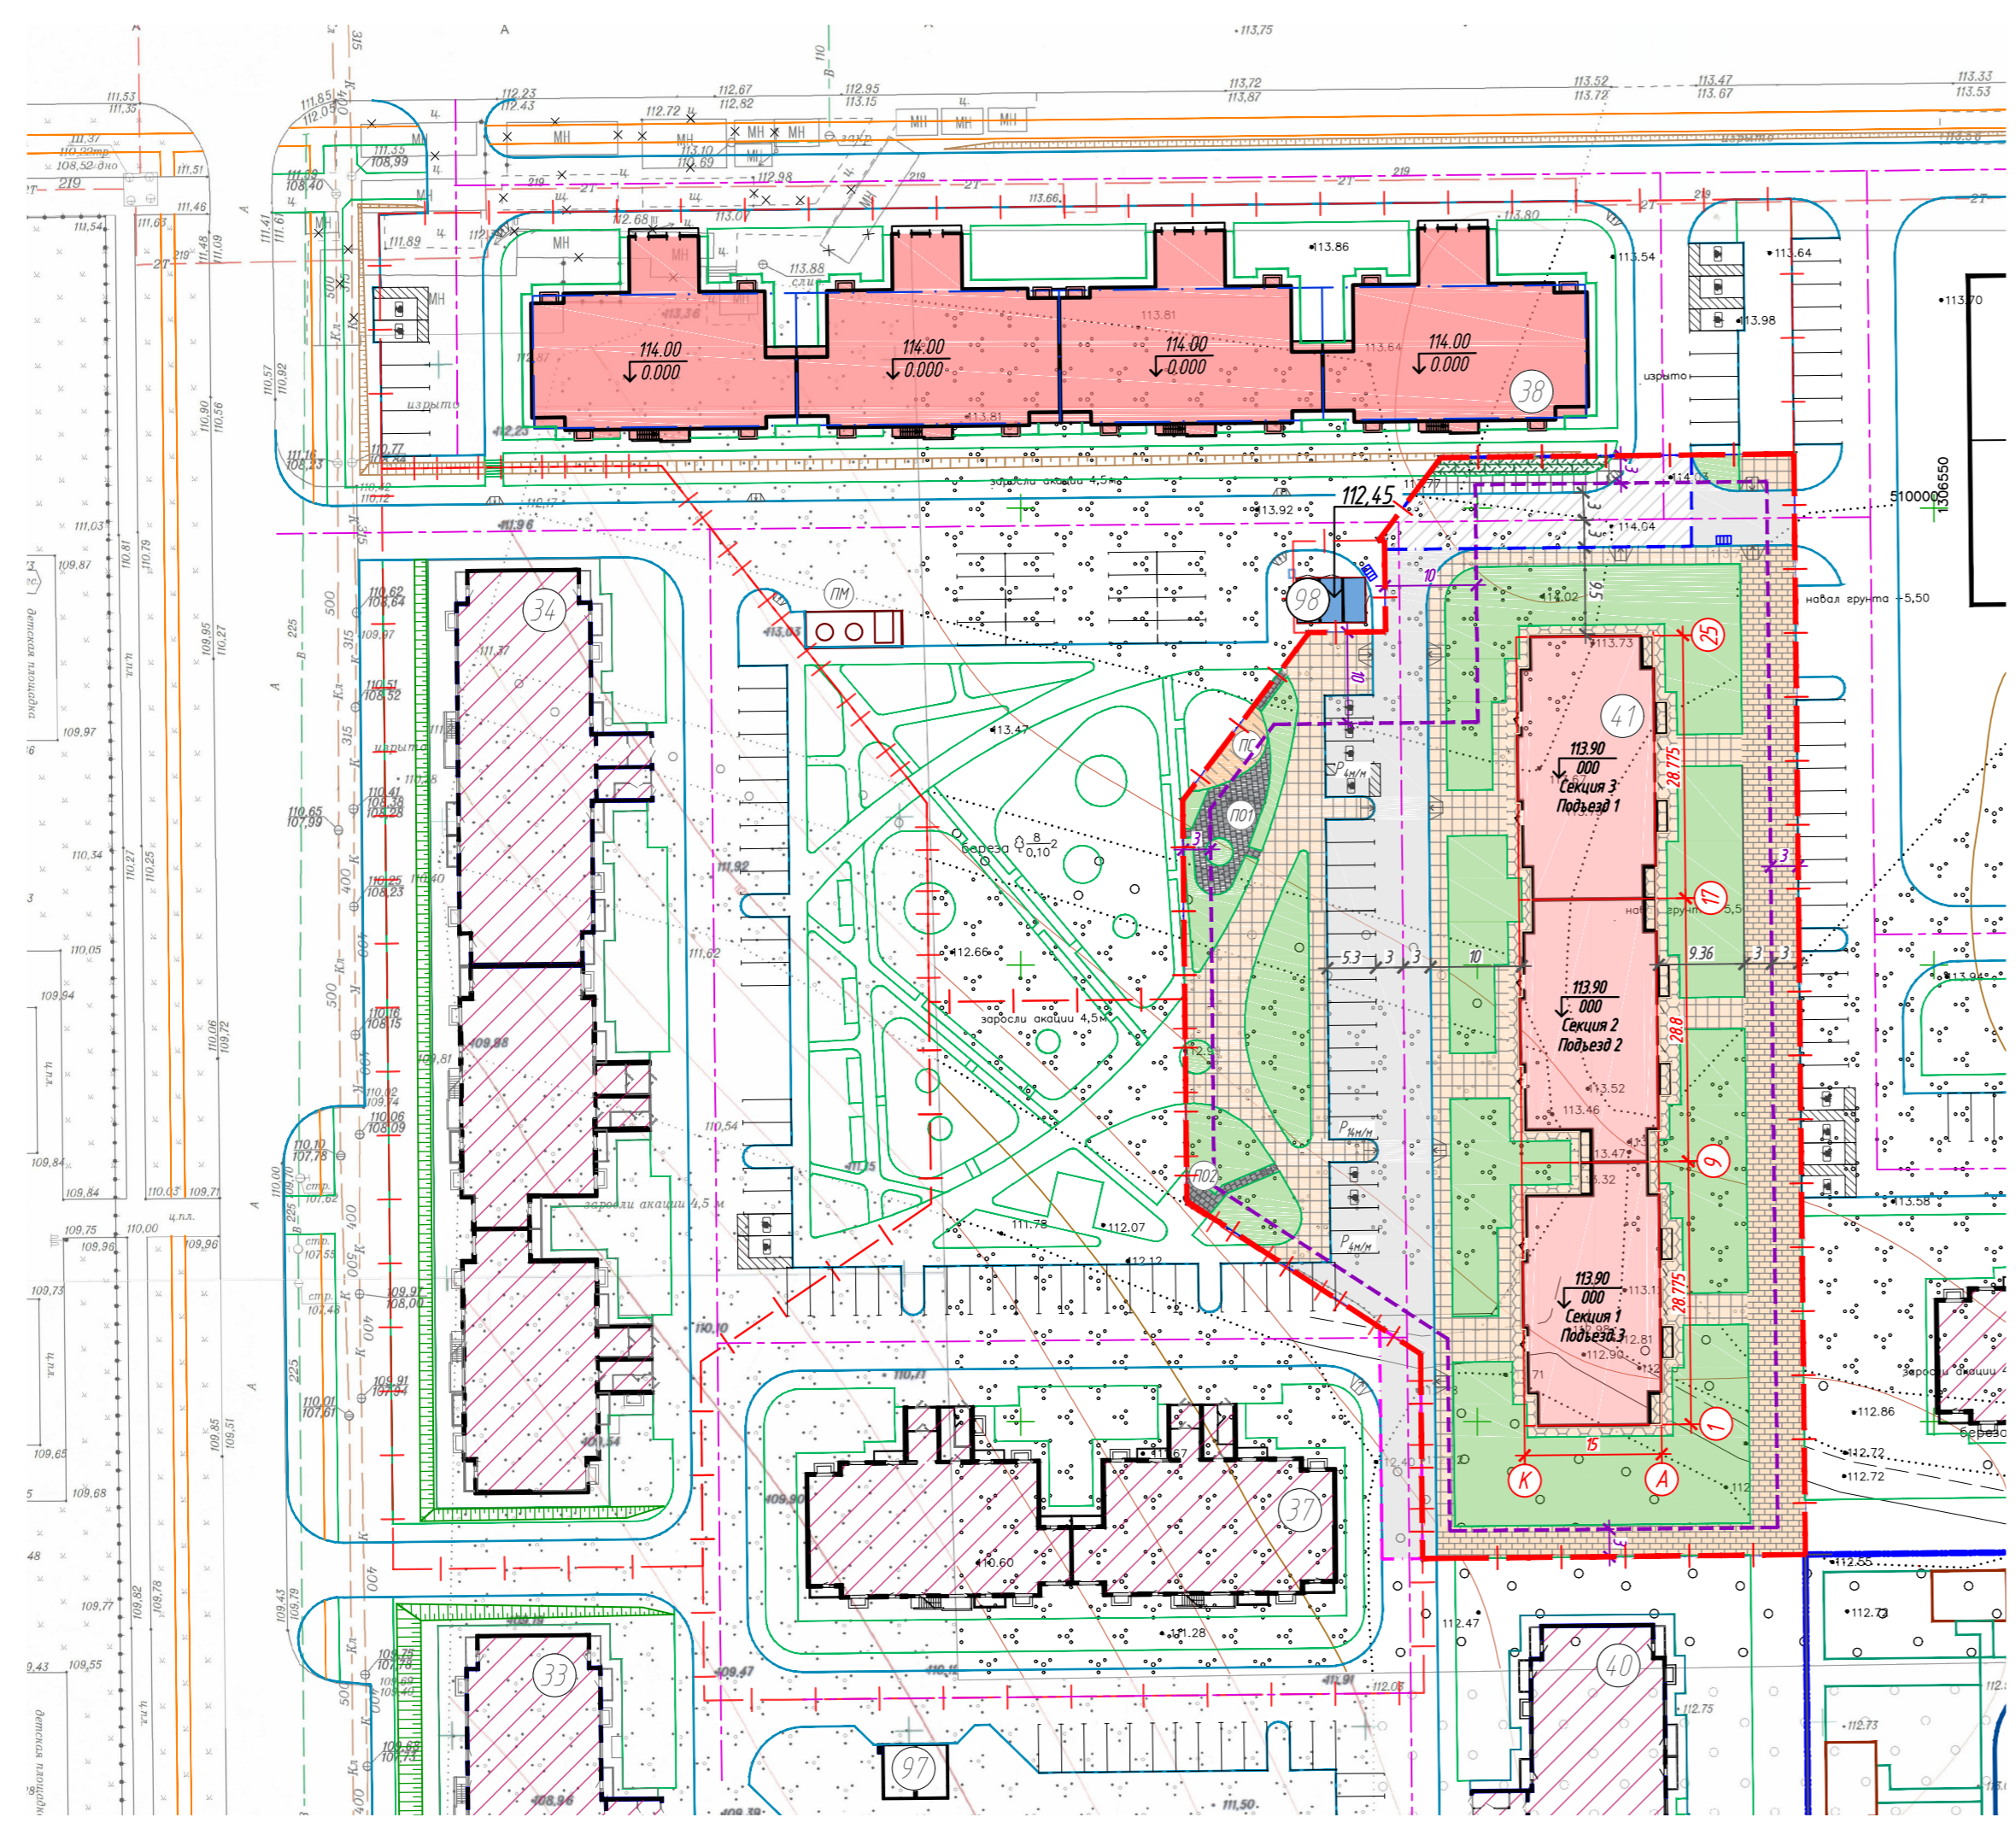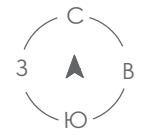

Согласована:

Взам. инж. М

Подп. и дата

Инж. М. Попов