


Лист	Наименование	Примечание
1	Схема планировочной организации земельного участка М 1:500	Изм1(Зам)
2	План организации рельефа М 1:500	Изм1(Зам)
3	План земляных масс М 1:500	Изм1(Зам)
4	План благоустройства территории М 1:500	Изм1(Зам)
5	Ведомости объемов работ. Конструкции дорожных одежд.	Изм1(Зам)
6	Сводный план сетей инженерно-технического обеспечения М 1:500	Изм1(Зам)
7	Ситуационный план М 1:2000	Изм1(Зам)

Ведомость жилых и общественных зданий и сооружений

Номер на плане	Наименование и обозначение	Этажность	Количество		Площадь, м²		Строительный объем		Примечания
			зданий	квартир	застройки		здания		
					здания	все-го	здания	все-го	
1	Жилой дом со встроенно-пристроенными нежилыми помещениями, подземной одноуровневой стоянкой	24	1	230	230	1191,5	1191,5	68314,3	81448,2

Технико-экономические показатели

Номер п/п	Наименование	Ед. изм.	Количество		
			В границах отвода	В границах благоустройства	Итого
1	Площадь отвода земельного участка по ГПЗУ	м²	2490,0	687,0	3177,0
2	Площадь застройки	м²	1191,5	-	-
3	Процент застройки	%	47,85	-	-
4	Площадь твердых покрытий - в т.ч. над подземной стоянкой	м²	919,0 480,0	621,0	1540,0
5	Площадь озеленения - в т.ч. над подземной стоянкой	м²	379,5 201,0	66,0	445,5
6	Процент озеленения	%	15,24	-	-

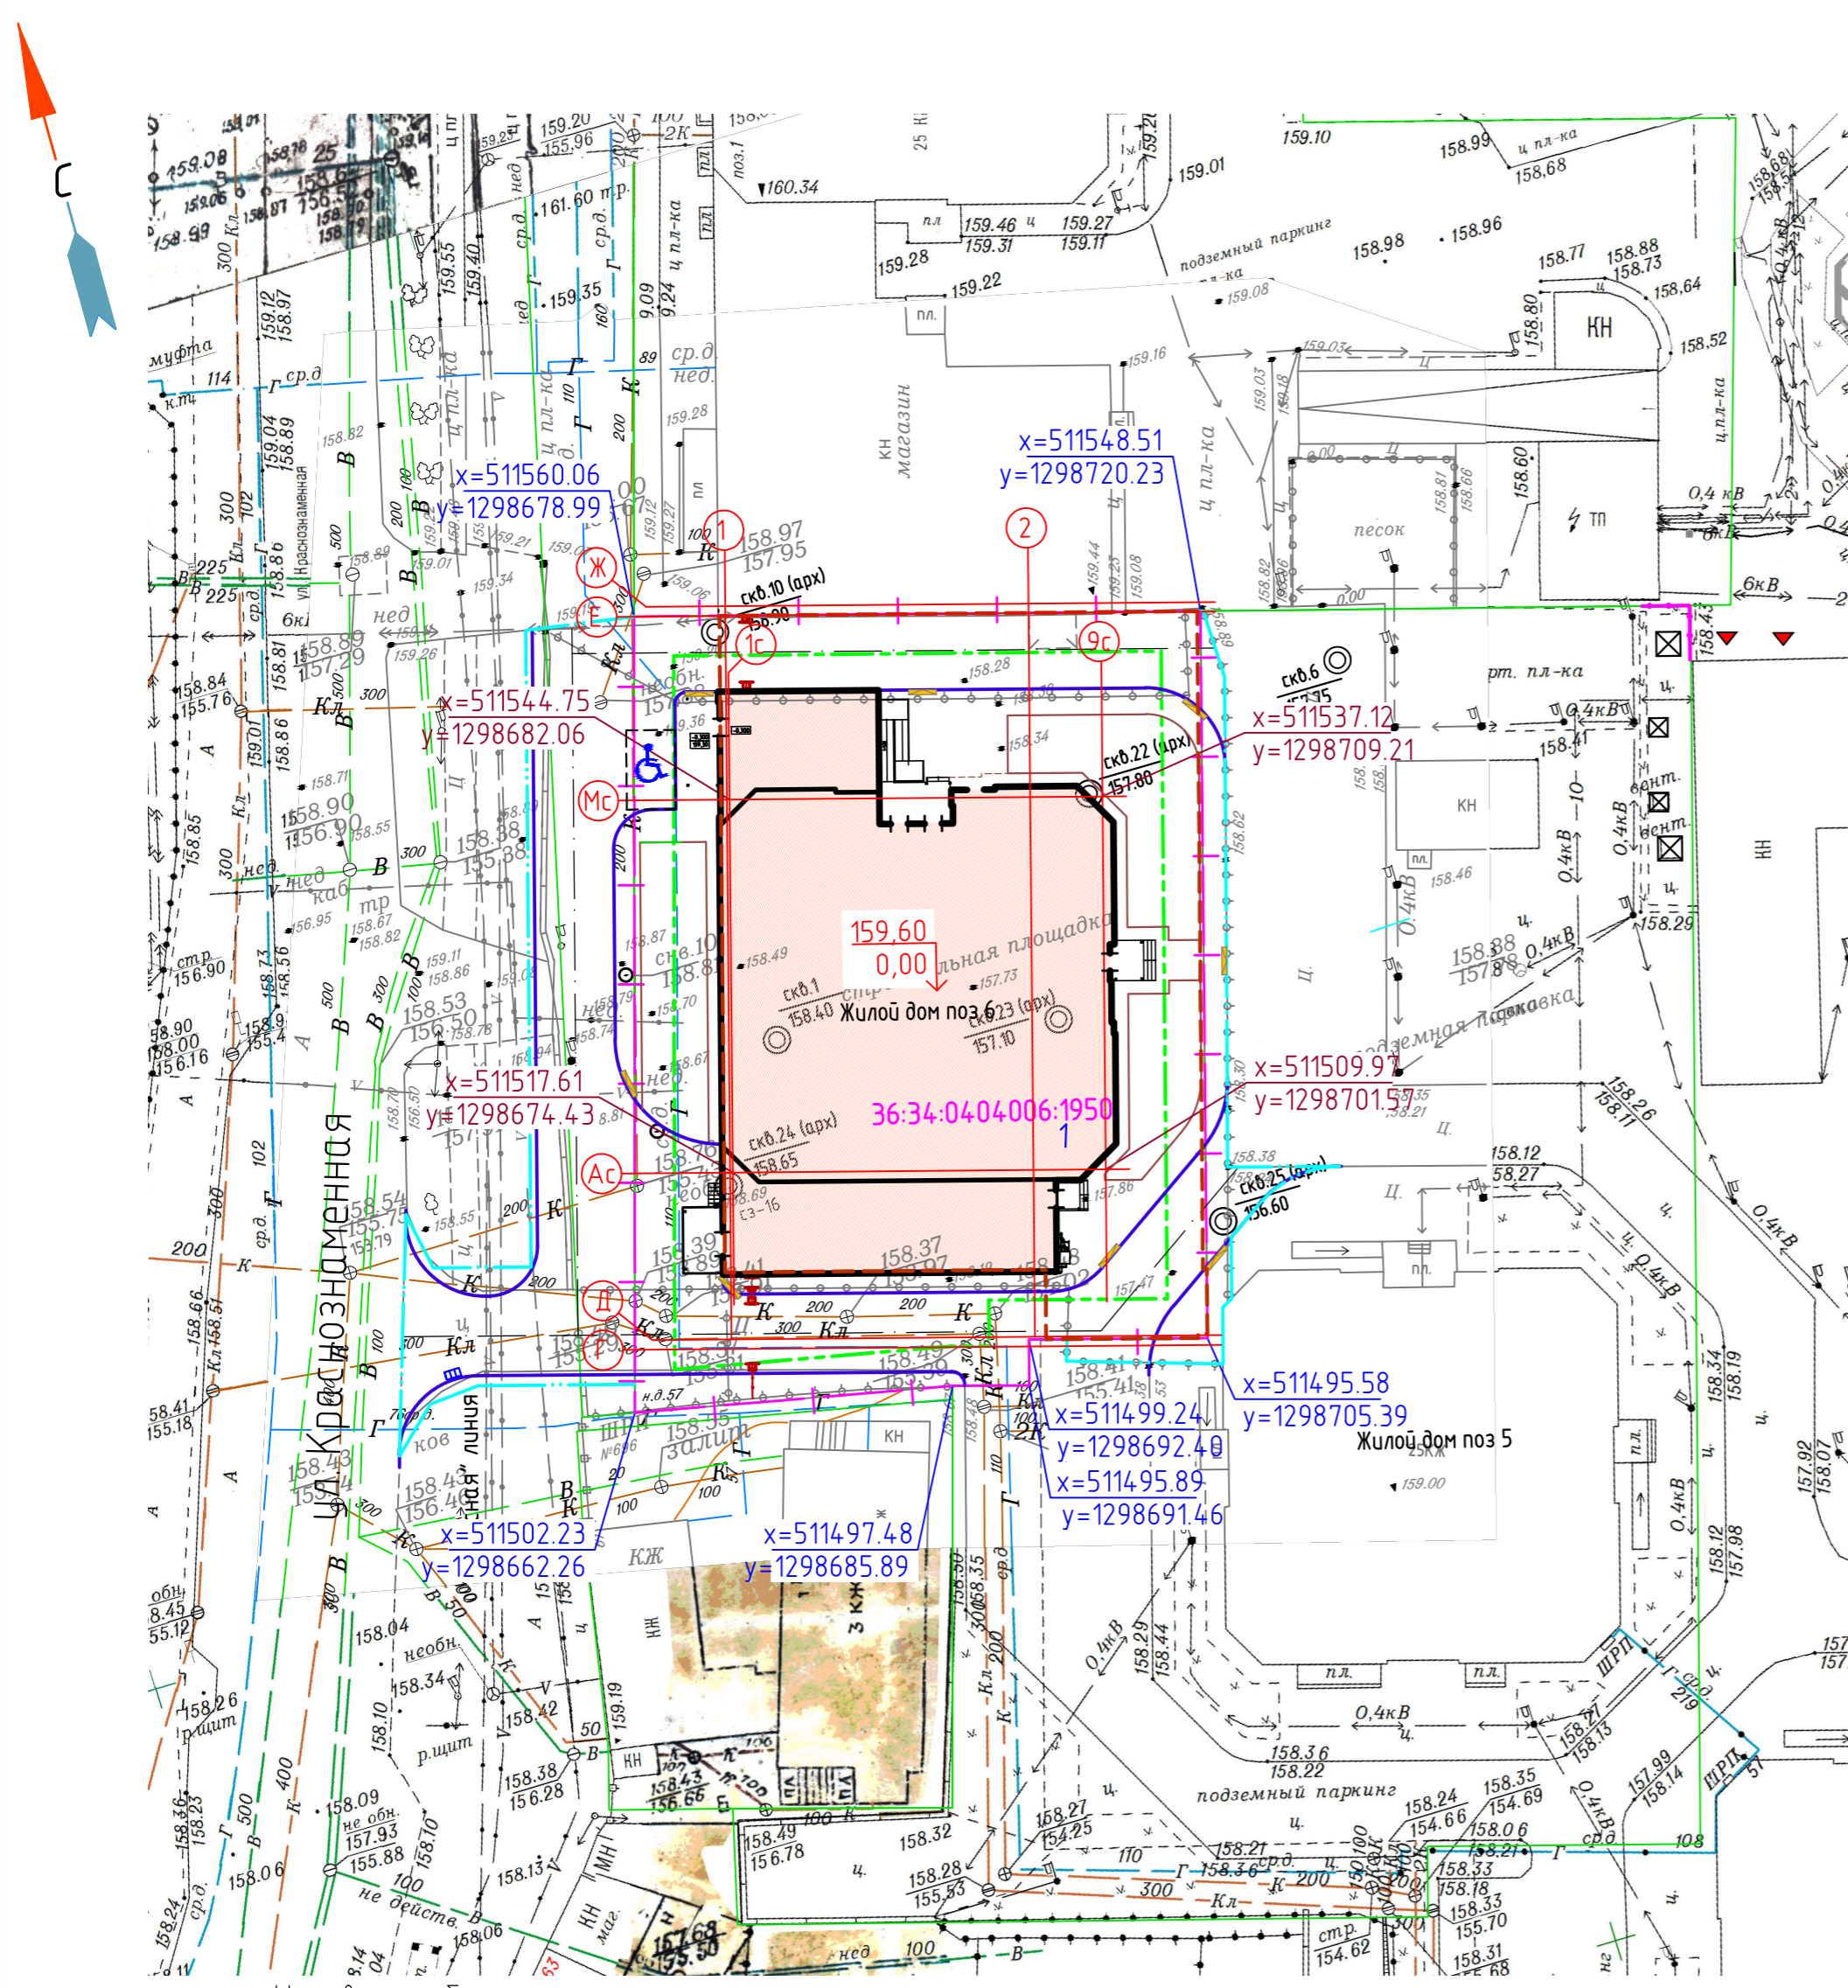

Условные обозначения

- Граница отвода земельного участка по градостроительному плану
- Граница допустимого размещения объекта капитального строительства
- Граница благоустройства территории
- Проектируемое здание
- Проектируемая подземная стоянка

$x=514528,88$
 $y=1298788,96$
Координаты грани земельного участка для позиции 6

$x=514528,88$
 $y=1298788,96$
Координаты пересечения осей проектируемых зданий

- Проектная документация разработана на основании задания на проектирование; градостроительного плана земельного участка; технических отчетов по инженерно-геологическим, инженерно-геодезическим изысканиям, нормативов и стандартов.
- За условную отметку 0,00, соответствующую абсолютной отметке 159,60 принят уровень чистого пола лифтового холла первого этажа жилого дома позиции 6.
- Система координат-МСК-36.
- Система высот-Балтийская.
- Во избежание несчастных случаев и повреждения подземных коммуникаций перед началом производства земляных работ вызвать на площадку представителей всех соответствующих организаций для обозначения трасс коммуникаций и их защиты.
- Проектная документация разработана в соответствии с заданием на проектирование, выданными техническими условиями, требованиями действующих технических регламентов, стандартов.
- Горизонтальная привязка проектируемых зданий, сооружений дана в геодезических координатах.
- Все размеры даны в метрах.

Согласовано
Взам. инв. № 32788
Подп. и дата
Инв. № подл. 33166

			2238-6-ПЗУ2		
1	-	Зам 2709/25	Группа многоквартирных многоэтажных жилых домов со встроенно-пристроенными нежилыми помещениями, крышными котельными, парковками и стоянками индивидуальных легковых автомобилей и объектами социальной и инженерной инфраструктуры (Поз. 6) по адресу: г. Воронеж, ул. Краснознаменная, 57		
Изм.	Колуч.	Лист	№ док.	Подпись	Дата
Разработал	Акоева				
Проверил	Митрофанова				
Н. контр.	Сергиенко				
ГИП	Колтакова				
			Стадия	Лист	Листов
			П	1	7
			АО ПИ "Гипрокомундортранс" г. Воронеж		
			Формат		