



УСЛОВНЫЕ ОБОЗНАЧЕНИЯ	
Обозначение	Наименование
	Граница земельного участка
	Граница допустимого размещения здания (ориентировочно)
	Проектируемый многоквартирный жилой дом с нумерацией 1-5
	Проектируемый проезд/парковка
	Проектируемый тротуар
	Площадка для хозяйственных целей
	Площадка для занятий физкультурой
	Площадка для игр детей
	Площадка для отдыха взрослого населения
	Озеленение

Ведомость малых архитектурных форм

	N	Вид	Обозн. на чертеже	Наименование	Кол-во	Примечание
площадка бордюра	1			Скамья "Дуга радужная" 1500x500x450 арт. 40002/1	2	Аданат
	2			Спортивный комплекс арт. 64.98	1	Ксил
	3			Теннисный стол 6712 2500x1250	1	Ксил
детская площадка (сп)	4			Детский городок Обвезьянки 9045x6360x3965 арт. 18921,0	1	Аданат
	5			Балансир "Весы" 4000x600x2800 арт. 18101,0	1	Аданат
	6			Скамейка/серия Трибуна /модуль 2 2000x2400x1150	1	Аданат
	7			Качели Гнездо 3650x2050x2840 арт. 18974,0	1	Аданат
детская площадка (мг)	8			Качели двойные (с талькой и гнездом) 6900x2060x3100 арт. 18215,0	1	Аданат
	9			Качалка-балансир 4000x545x855 арт. 18100	1	Аданат
	10			Игровой комплекс "Наниб" арт. 18809,0 6240x4225x3300	1	Аданат
	11			Песочница с сиденьями арт. 18902	1	Аданат
спорт	12			Качалка на пружинке "Обвечка" арт. 18930,01	1	Аданат
	13			Скамья "Звезда" (с настилом)/модуль3 2500x450x450	2	Аданат
	14			Скамья "Звезда" (с настилом)/модуль8 2853x1611x450	2	Аданат
	15			Скамья "Ладья" арт. 10104/1 без спинки 1800x400x450	12	Аданат
отдых	16			Баскетбольная стойка / щит арт. 6500	2	Ксил
	17			Ворота футбольные/сетки арт. 6601/6904	2	Ксил
	18			"Эстель" круглая на ножке (урна)	75	Аданат
	19			Ограждение спортивных площадок (H=3.0м)	180,5м	Торговая сеть
	20			Скамья "Урсула" арт. 10046/1 со спинкой 1800x650x805	10	Аданат
	21			Шахматный стол "Круг" комплект 600x405 и 800x405	1	Аданат
	22			Пергола Греция 4000x2500 арт. 40014	1	Аданат
	23			Откатные ворота со стальной рамой и с заполнением сварной сеткой коричневые 2500x2000	2	ПронВорота «DoogHap»
	24			Калитка 1000x2050	7	ПронВорота «DoogHap»
	25			Автоматические цепные барьеры Комплект шлагбаума для проема до 7 м	2	ПронВорота «DoogHap»
	26			Ограничитель парковочный бетонная полусфера 200x200	63	Торговая сеть
	27			Ограждение территории h 2000	321,8м	Торговая сеть
	28			Контейнер для сбора мусора с крышкой, объём 0,75м3. (для раздельного сбора мусора)	8	Торговая сеть
	29			Площадка ТБО с навесом на 3 контейнера 6000x2.500x2250/2050	2	Торговая сеть
	30			Площадка ТБО с навесом на 1 контейнер 2.500x2.500x2250/2050	2	Торговая сеть


Ведомость тротуаров, проездов и площадок (в границах участка)

Поз.	Наименование	тип покрытия	Площадь покрытия, м²	Примечание
	Проезд с бордюром из бортового камня БР.100.30.15, L= м	4	9726,56	Асфальт
	Тротуар совмещенный с проездом	1	1361,0	Плитка
	Тротуар с бордюром из бортового камня БР.100.20.8, L= м	2	7613,64	Тротуарная плитка
	Площадка для хозяйственных целей с бордюром из бортового камня БР.100.20.8	2	165,0	Асфальт
	Площадка для занятий физкультурой с бордюром из бортового камня	3	1104,00	Полупространство покрытие из резиновой крошки
	Детская игровая площадка с бордюром из бортового камня	3	483,7	Полупространство покрытие из резиновой крошки
	Детская игровая площадка, игровой комплекс "Наниб"	3	66,30	Песок
	Площадка для отдыха взрослого населения с бордюром из бортового камня БР.100.20.8	3	338,00	Полупространство покрытие из резиновой крошки
	Озеленение		7683,2	Газон
	Отмостка		1081,3	Газон

Экспликация зданий и сооружений


Номер на плане	Наименование	Примечания
1	Многоквартирный жилой дом (проектируемый)	
2	Многоквартирный жилой дом (проектируемый)	
3	Многоквартирный жилой дом (проектируемый)	
4	Многоквартирный жилой дом (проектируемый)	
5	Многоквартирный жилой дом (проектируемый)	

П.б.к. /понижение бордюрного камня

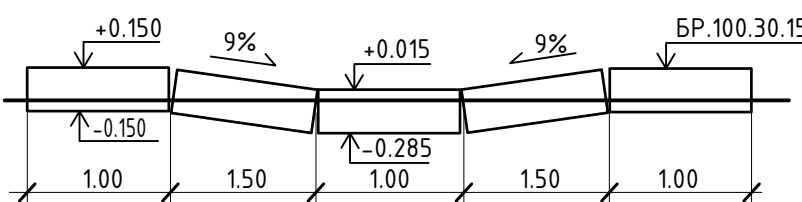

ДЕТАЛЬ 1

Дорожная разметка на автостоянке для МГН

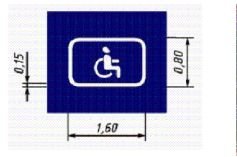

Ведомость элементов озеленения

Поз	Наименование породы или вида насаждения	Возраст лет	Кол.	Примечание
1	Ясень зеленый	3-5	14	
2	Липа мелколиственная	3-5	41	
3	Казацкий можжевельник "Mas"	3-5	48	

1. Проектант предусмотрена восстановление обыкновенных газонов из злаковых трав при норме посева 200 кг на 1 га озеленяемой площади.
2. Выбор формы производителя малых архитектурных форм для оборудования дворовых площадок является рекомендуемым и возможна его замена при условии согласования с проектирующей организацией.

					20-2023-ПЗУ.ГЧ		
					Микрорайон «Благодатный». Первая очередь строительства (позиции №1-5).		
Изм.	Кол.уч.	Лист	Изд.	Подпись	Дата	Стадия	Лист
Разраб.	Иванова					П	5
Н.контр.	Смирнова					План благоустройства и озеленения. М 1:500	
ГИП	Устинов					СЕВЕРО-ЗАПАДНЫЙ ИНСТИТУТ ПРОЕКТИРОВАНИЯ	