


Экспликация проектируемых площадок

Номер на плане	Наименование	Кол. шт	Примечание
ПД1-ПД3	Для игр детей дошкольного и младшего школьного возраста	3	
A1	Открытая стоянка на 11 м/мест	1	
A2	Открытая стоянка на 22 м/места	1	
A3	Открытая стоянка на 11 м/мест	1	
A4	Открытая стоянка на 8 м/мест	1	
A5	Открытая стоянка на 8 м/мест	1	
A6	Открытая стоянка на 9 м/мест	1	
A7	Открытая стоянка на 8 м/мест	1	
A8	Открытая стоянка на 8 м/мест	1	
A9	Открытая стоянка на 22 м/места	1	
A11	Открытая стоянка на 18 м/мест для МГН	1	

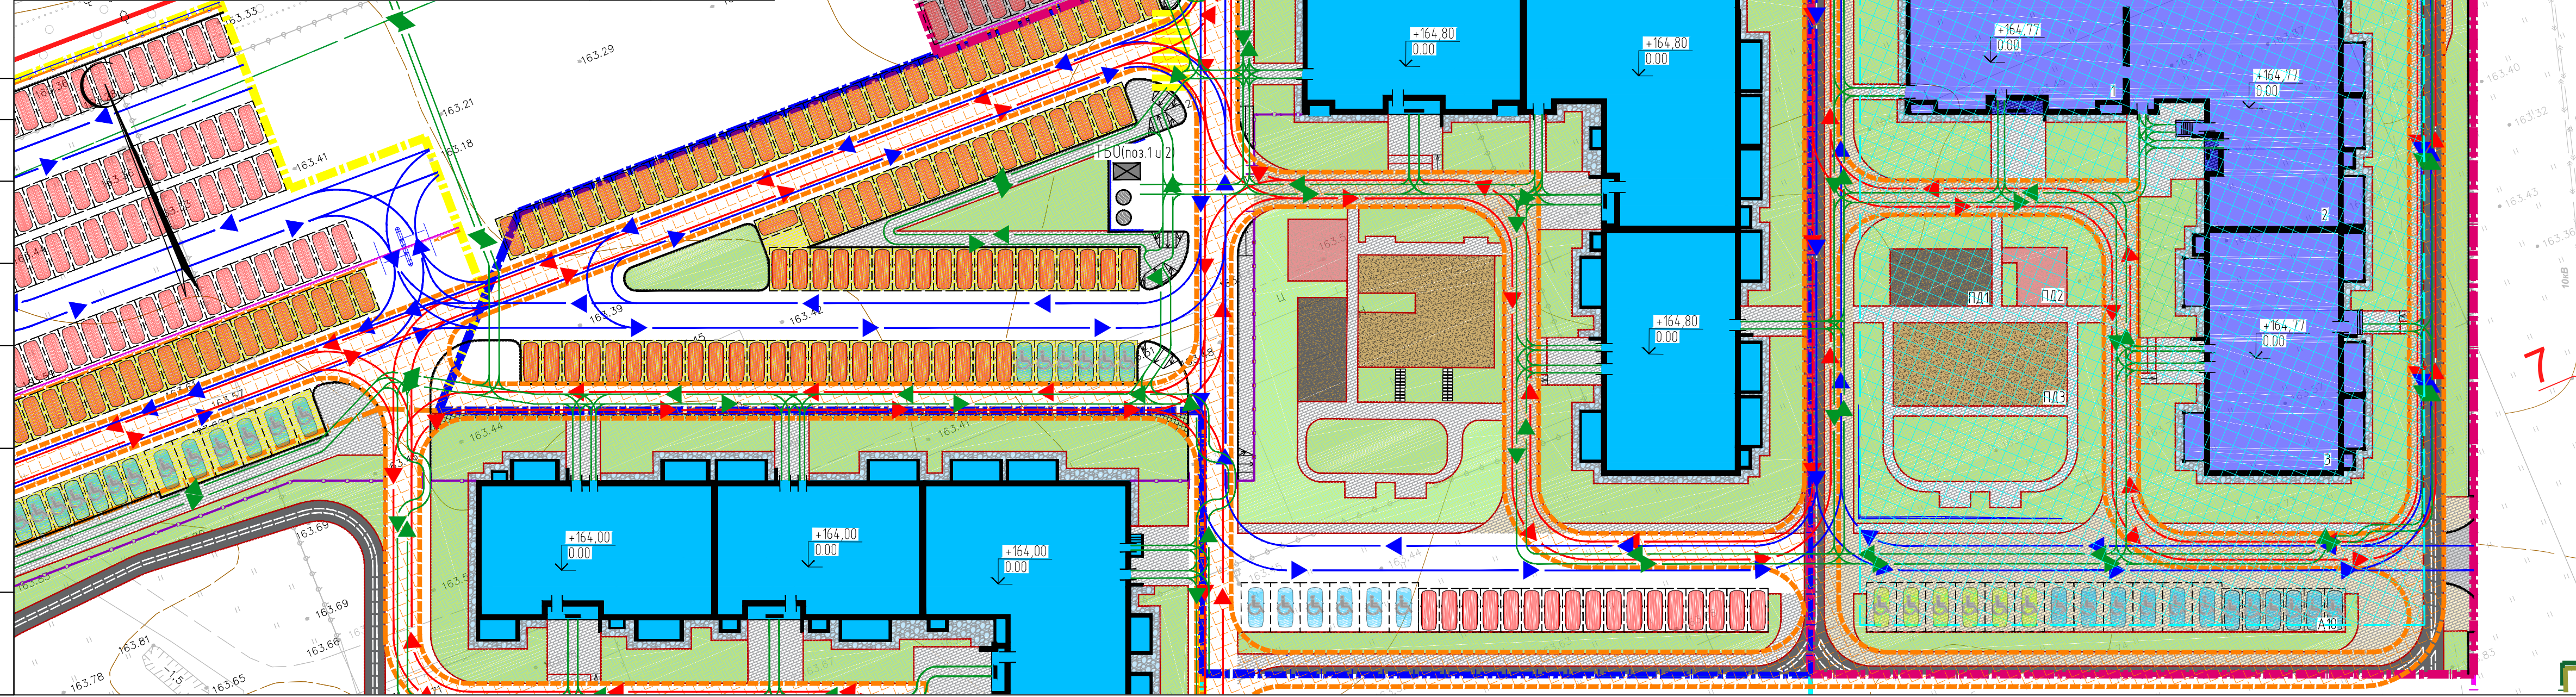

Ведомость жилых и общественных зданий и сооружений

Номер по генплану	Обозначения типового проекта	Этажность	Количество		Площадь, м²				Строительный объем, м³		
			Зданий	Всего	Застройки		Общая		Здания	Всего	
					Зданий	Всего	Зданий	Всего			
1	Жилой дом поз. 3, секция 1	7	1	30	30	489,61	489,61	1808,65	1808,65	11765,40	11765,40
2	Жилой дом поз. 3, секция 2	7	1	58	58	787,34	787,34	2818,22	2818,22	17505,52	17505,52
3	Жилой дом поз. 3, секция 3	10	1	69	69	628,80	628,80	3335,64	3335,64	17260,15	17260,15

Условные обозначения и изображения

Обозначение	Наименование
	Граница ЗУ 36:25:6945026:7892 по RU36525315-0000000000000012
	Граница этапа поз.3
	Проектируемые наземные здания и сооружения поз.3
	Проектируемые наземные здания и сооружения поз.1, 2
	Проектируемое ограждение внутридворовой территории (по отдельному проекту)
	Существующее ограждение площадки для сбора мусора
	Проектируемая дождеприемная решетка (Номер сооружения)
	Проектируемый пандус для МГН (В местах пересечения проезжей части и тротуара)
	Плиточное покрытие благоустройства
	Газонные покрытия
	Направления движения пожарных машин
	Направления движения личного транспорта
	Направления движения пешеходов и МГН
	Пожарные проезды и подъезды
	Граница зоны допустимого размещения объектов капитального строительства
	Зона допустимого размещения объектов капитального строительства

ФК-2-01.2021-3-ПЗУ.ГЧ

Жилой комплекс по адресу: Воронежская область, Рамонский район, Яменское сельское поселение, п. Солнечный, ул. Кленовая, 3, 2 очередь строительства, позиция 3

Изм.	Кол. уч.	Лист	№ док.	Подп.	Дата	Итого	Листов
Разработал		Филатова			12.23		
Проверил		Цекалов			12.23		
Н. контр.		Сараева			12.23		
ГИП		Сараева			12.23		

Схема планировочной организации земельного участка

Схема планировочной организации земельного участка. Схема транспортных коммуникаций. М 1:500

