



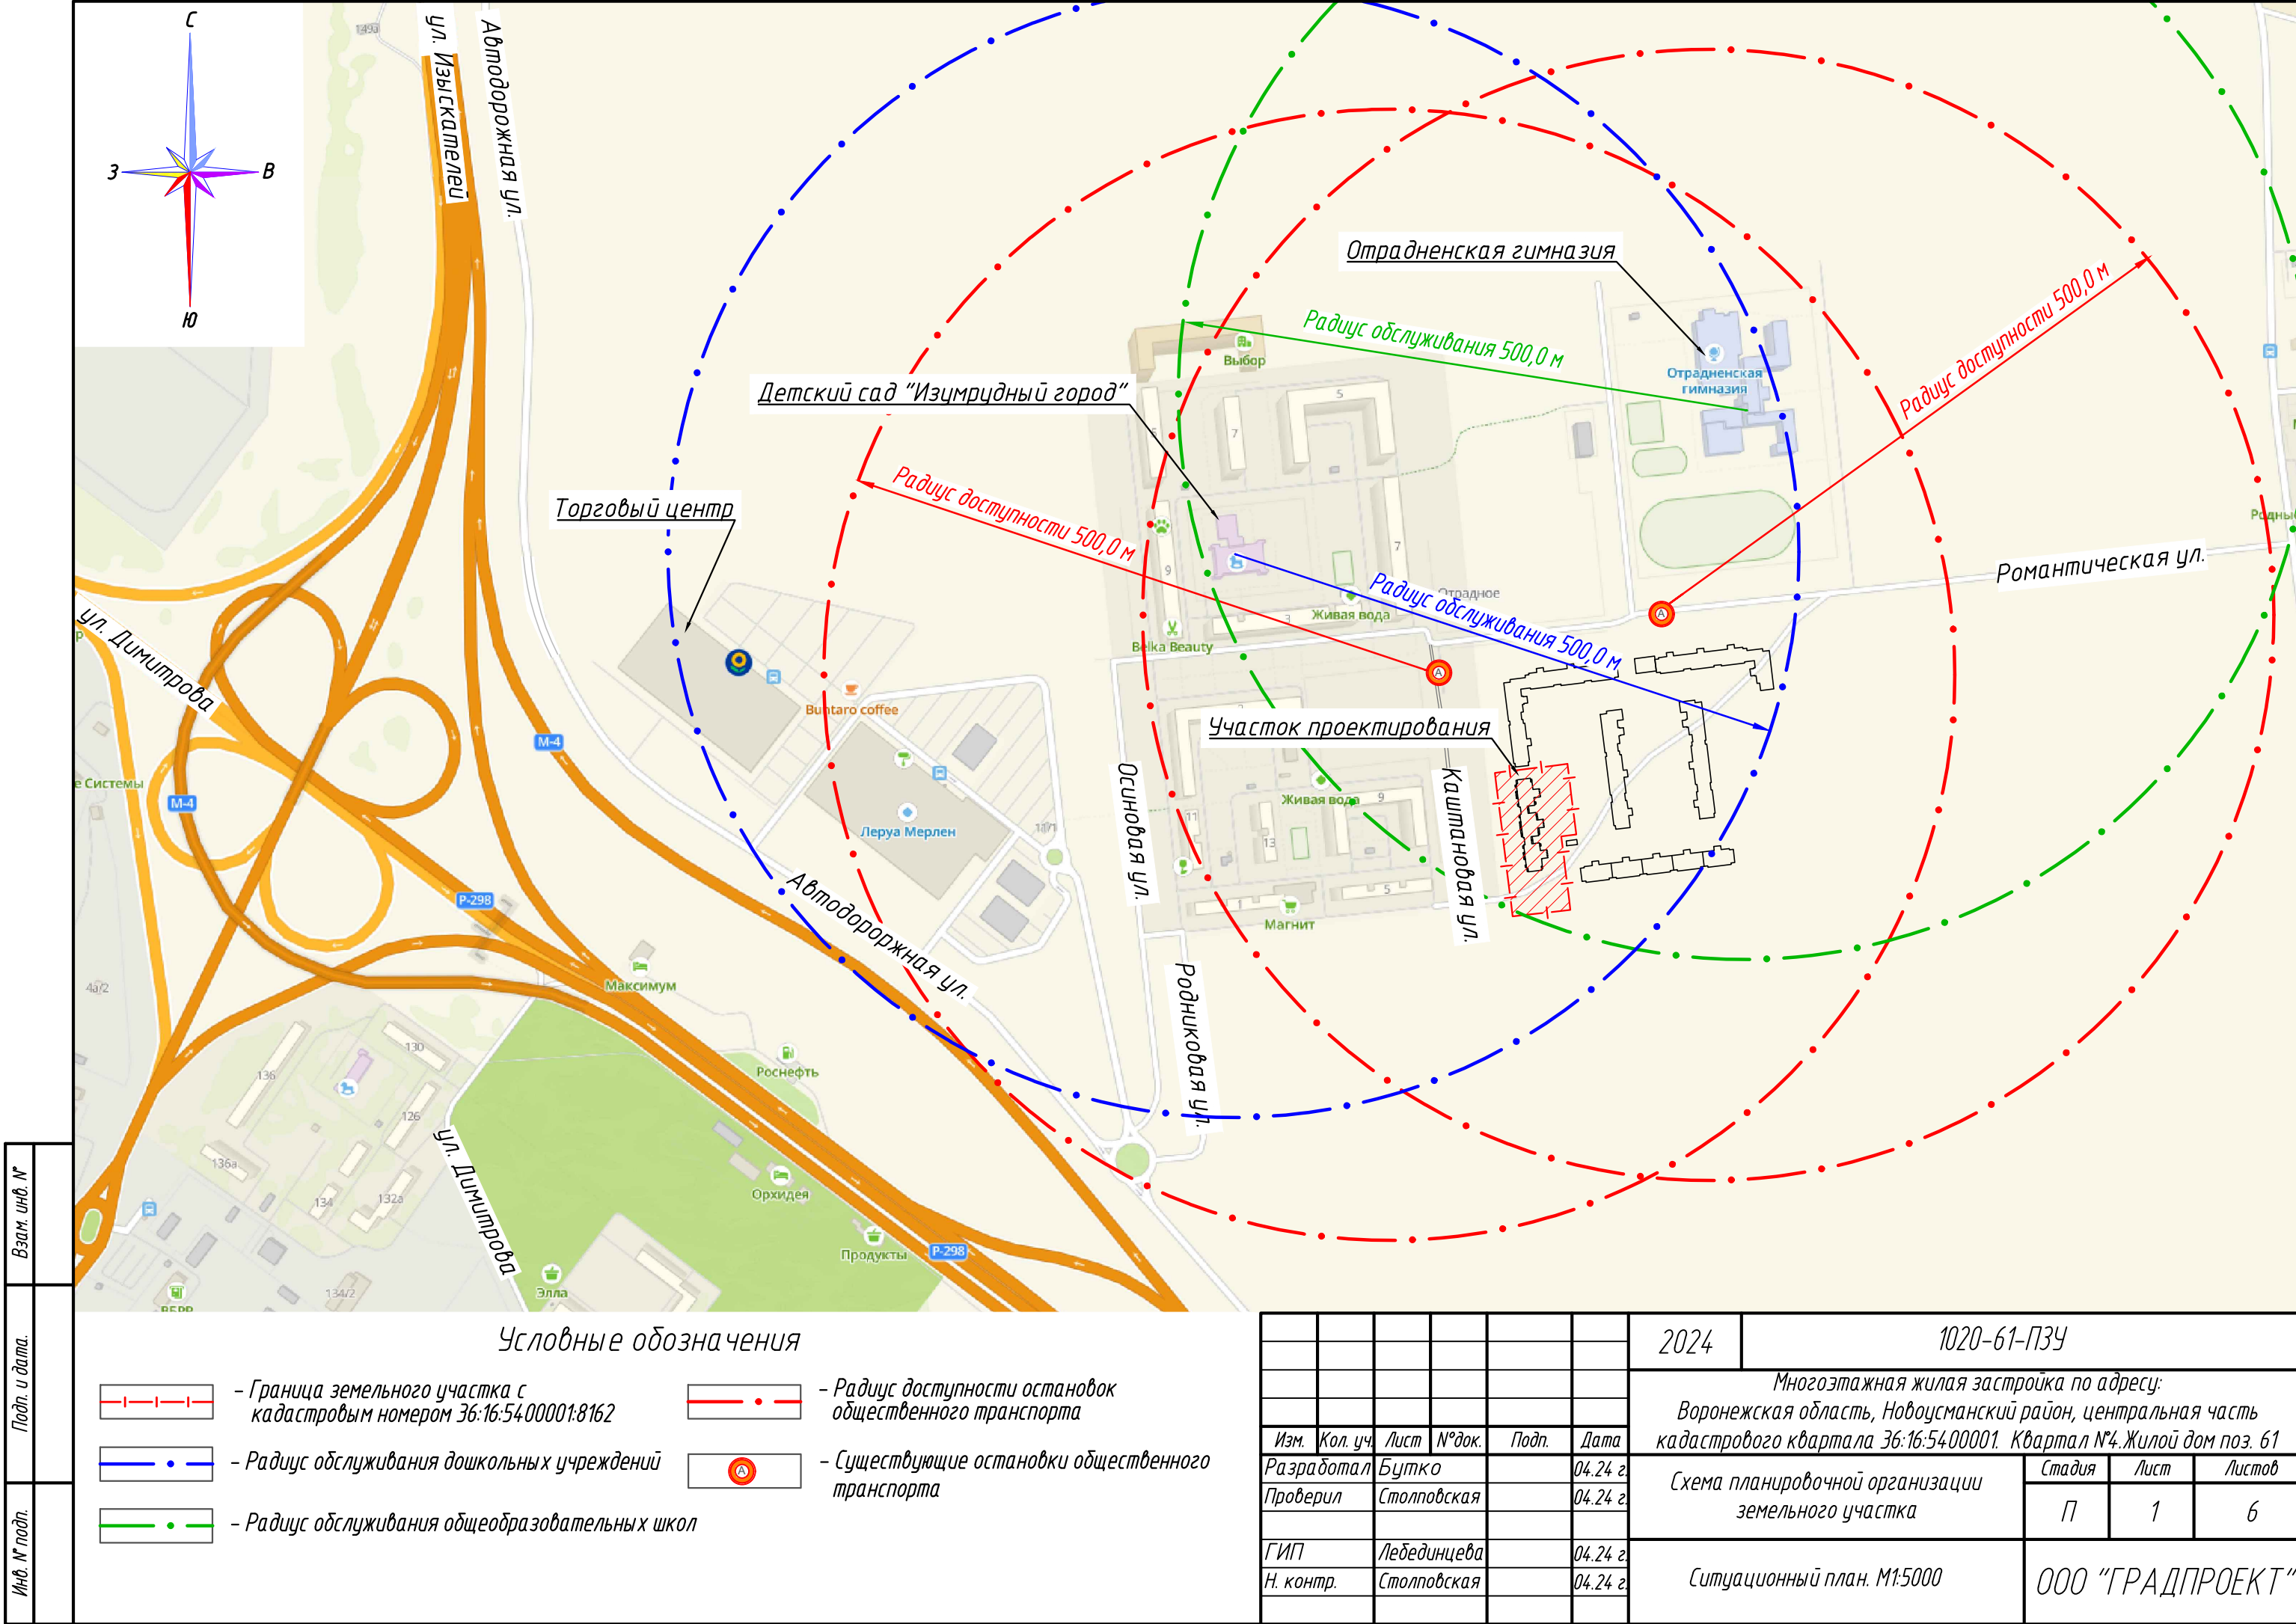

Условные обозначения

- Граница земельного участка с кадастровым номером 36:16:5400001:8162
- Радиус обслуживания дошкольных учреждений
- Радиус обслуживания общеобразовательных школ
- Радиус доступности остановок общественного транспорта
- Существующие остановки общественного транспорта

						2024	1020-61-ПЗУ				
						Многоэтажная жилая застройка по адресу: Воронежская область, Новоусманский район, центральная часть кадастрового квартала 36:16:5400001. Квартал №4. Жилой дом поз. 61					
Изм.	Кол. уч.	Лист	№ док.	Подп.	Дата	Схема планировочной организации земельного участка	Стадия	Лист	Листов		
Разработал	Бутко				04.24 г.		П	1	6		
Проверил	Столповская				04.24 г.						
ГИП	Лебединцева				04.24 г.	Ситуационный план. М1:5000	ООО "ГРАДПРОЕКТ"				
Н. контр.	Столповская				04.24 г.						

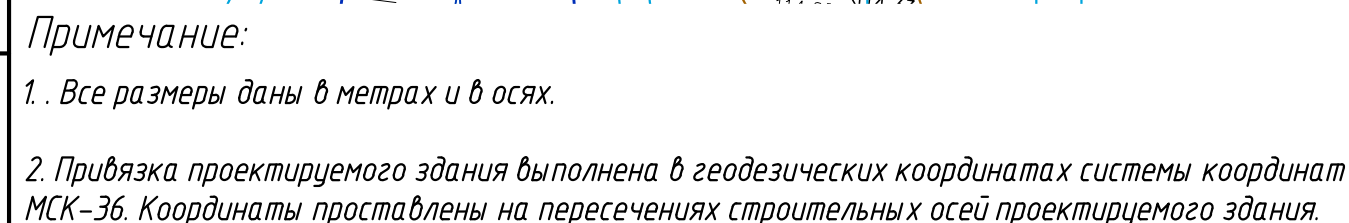

- | | | | | | | | | | |
|------------|-------------|------|--------|-------|---------|--|------------------|------|--------|
| | | | | | | 2024 | 1020-61-ПЗУ | | |
| | | | | | | Многоэтажная жилая застройка по адресу: Воронежская область, Новоусманский район, центральная часть кадастрового квартала 36:16:5400001. Квартал №4. Жилой дом поз. 61 | | | |
| Изм. | Кол.уч. | Лист | № док. | Подп. | Дата | Схема планировочной организации земельного участка | Стадия | Лист | Листов |
| Разработал | Бутко | | | | 04.24г. | | П | 2 | |
| Проверил | Столбовская | | | | 04.24г. | | | | |
| Н.контроль | Столбовская | | | | | Схема планировочной организации земельного участка. М 1:500 | ООО "ГРАДПРОЕКТ" | | |
| | | | | | 04.24г. | | | | |