


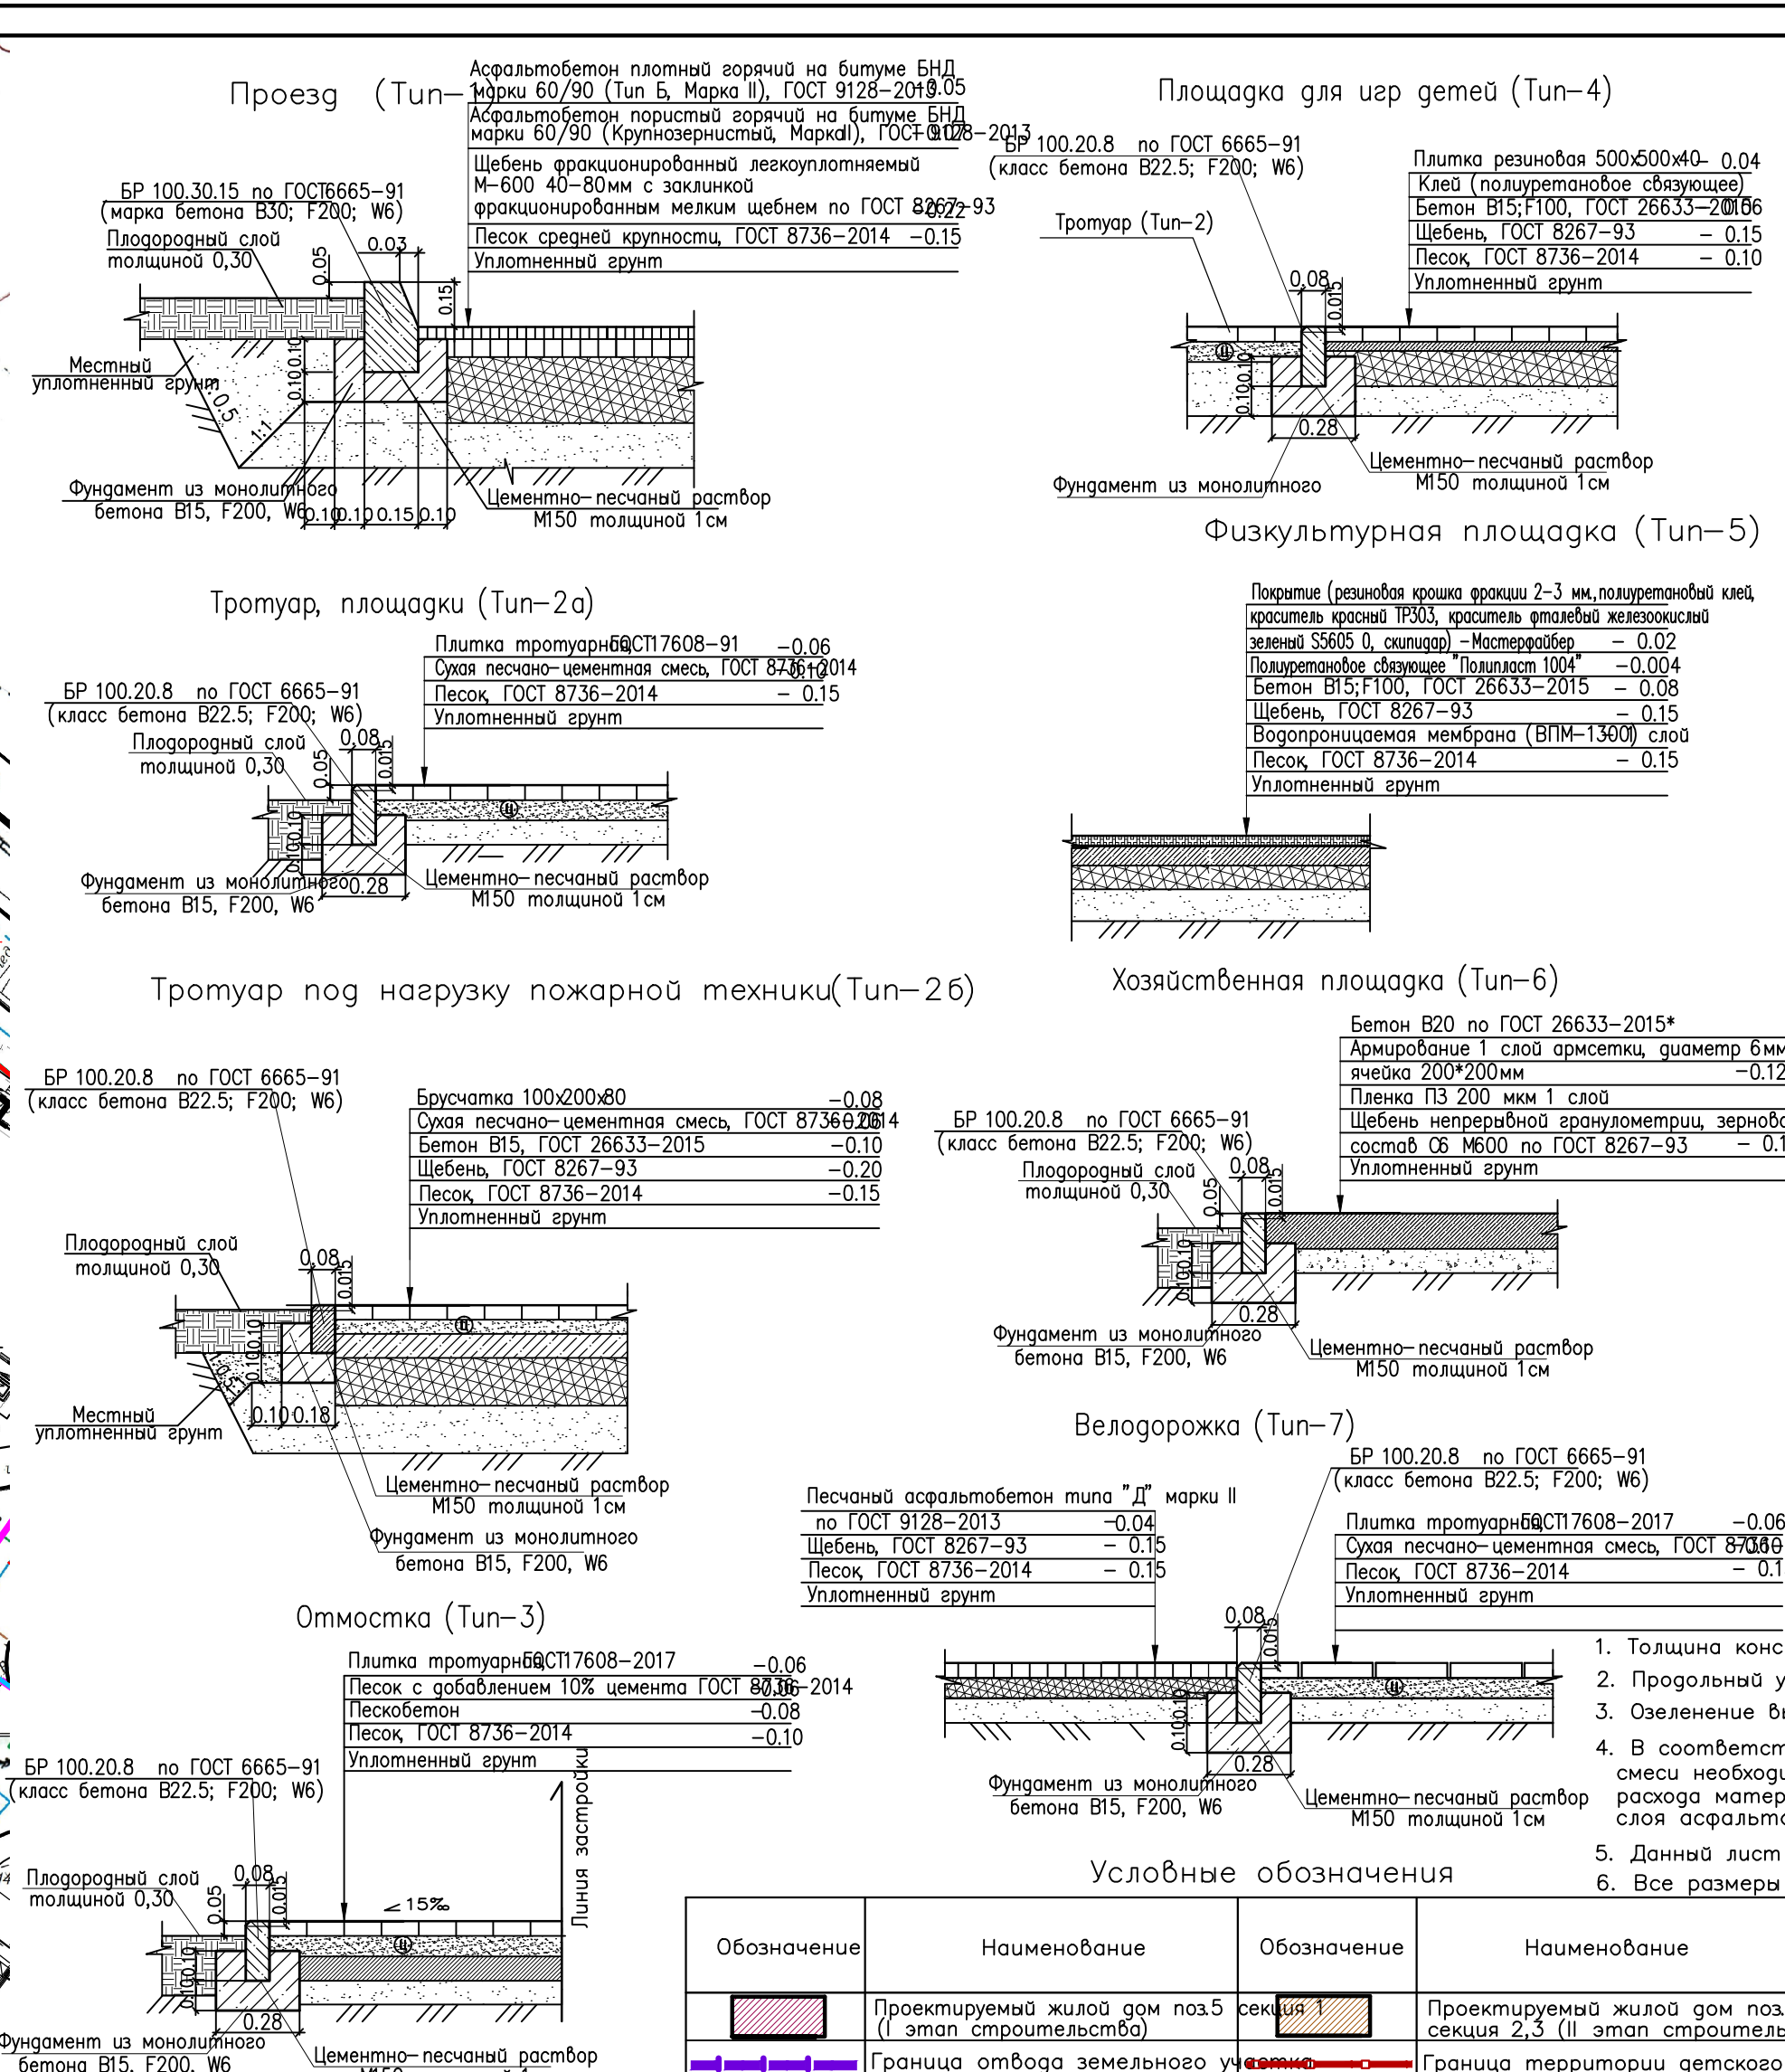

Экспликация зданий и сооружений		
Номер на плане	Наименование	Примечание
5	Жилой дом поз.5 со встроенным детским садом	Возв. проектируемый
Г	Накопительная емкость	Подземная, проектируемая

Ведомость элементов благоустройства жилых домов		
Номер на плане	Наименование	Примечание
а	Гостевая парковка для автомобилей	II этап строительства
б	Площадка для игр детей дошкольного и младшего школьного возраста	I этап строительства
в	Площадка для отдыха взрослого населения	I этап строительства
г	Площадка для занятий физкультурой	I этап строительства
д	Универсальная комплексная спортивная площадка	I этап строительства
е	Зона отдыха	I этап строительства
ж	Площадка для ТКО и хозяйственных целей	I и II этапы строительства

Ведомость элементов благоустройства территории детского сада		
Номер на плане	Наименование	Примечание
5а	Групповая площадка для детей раннего возраста (1,5-3года)	
5б	Групповая площадка для детей раннего возраста (1,5-3года)	
5в	Групповая площадка для детей младшего дошкольного возраста (3-4 лет)	
5г	Групповая площадка для детей среднего дошкольного возраста (4-5 лет)	
5д	Групповая площадка для детей старшего дошкольного возраста (5-6 лет)	
5е	Групповая площадка для детей подготовительного дошкольного возраста (6-7 лет)	
5ж	Теневые навесы	
5з	Физкультурная площадка	
5и	Площадка для сушки постельных принадлежностей	
5к	Навес для колясок, велосипедов и санок	
5л	Контейнеры для накопления ТКО	
5м	Гостевая парковка для автомобилей детского сада	

Условные обозначения

Обозначение	Наименование	Обозначение	Наименование
	Проектируемый жилой дом поз.5 (I этап строительства)		Проектируемый жилой дом поз.5 (II этап строительства)
	Граница отвода земельного участка		Граница территории детского сада

2

2256-ПД-ПЗУ2

г. Воронеж. Многоквартирный жилой дом со встроенными помещениями и крышной котельной в 6-ом квартале с.Позорное, поз.5

Разраб.	Круглоба	10.11.2020	Проверил	Пирожков	10.11.2020
П	3				

План благоустройства территории. М 1:500

АО ПИ "Гипрокоммундорост" г. Воронеж

Формат А3х3