


ВЕДОМОСТЬ ЖИЛЫХ И ОБЩЕСТВЕННЫХ ЗДАНИЙ И СООРУЖЕНИЙ

№	Наименование	Этажность	Количество		Площадь, кв.м						
			здания	квартиры	застройки		общая квартир		общая зданий		
					здания	всего	здания	всего	здания	всего	
<b>I этап строительства</b>											
3	Жилой дом	17	1	606	606	2121,8	2121,8	20050,2	20050,2	97583,7	97583,7
7	ПНС	1	1	-	-	34,0	34,0	-	-	-	-
8	РТП	1	1	-	-	66,0	66,0	-	-	-	-
11	Котельная	1	1	разрабатывается отдельным проектом							
<b>Перспективные этапы строительства</b>											
1	Жилой дом	17	1	разрабатывается отдельным проектом							
5	Жилой дом с помещениями коммерческого назначения	25	1	разрабатывается отдельным проектом							
6	Жилой дом	17	1	разрабатывается отдельным проектом							
9	ЗБКТП	1	1	разрабатывается отдельным проектом							
10	ЗБКТП	1	1	разрабатывается отдельным проектом							

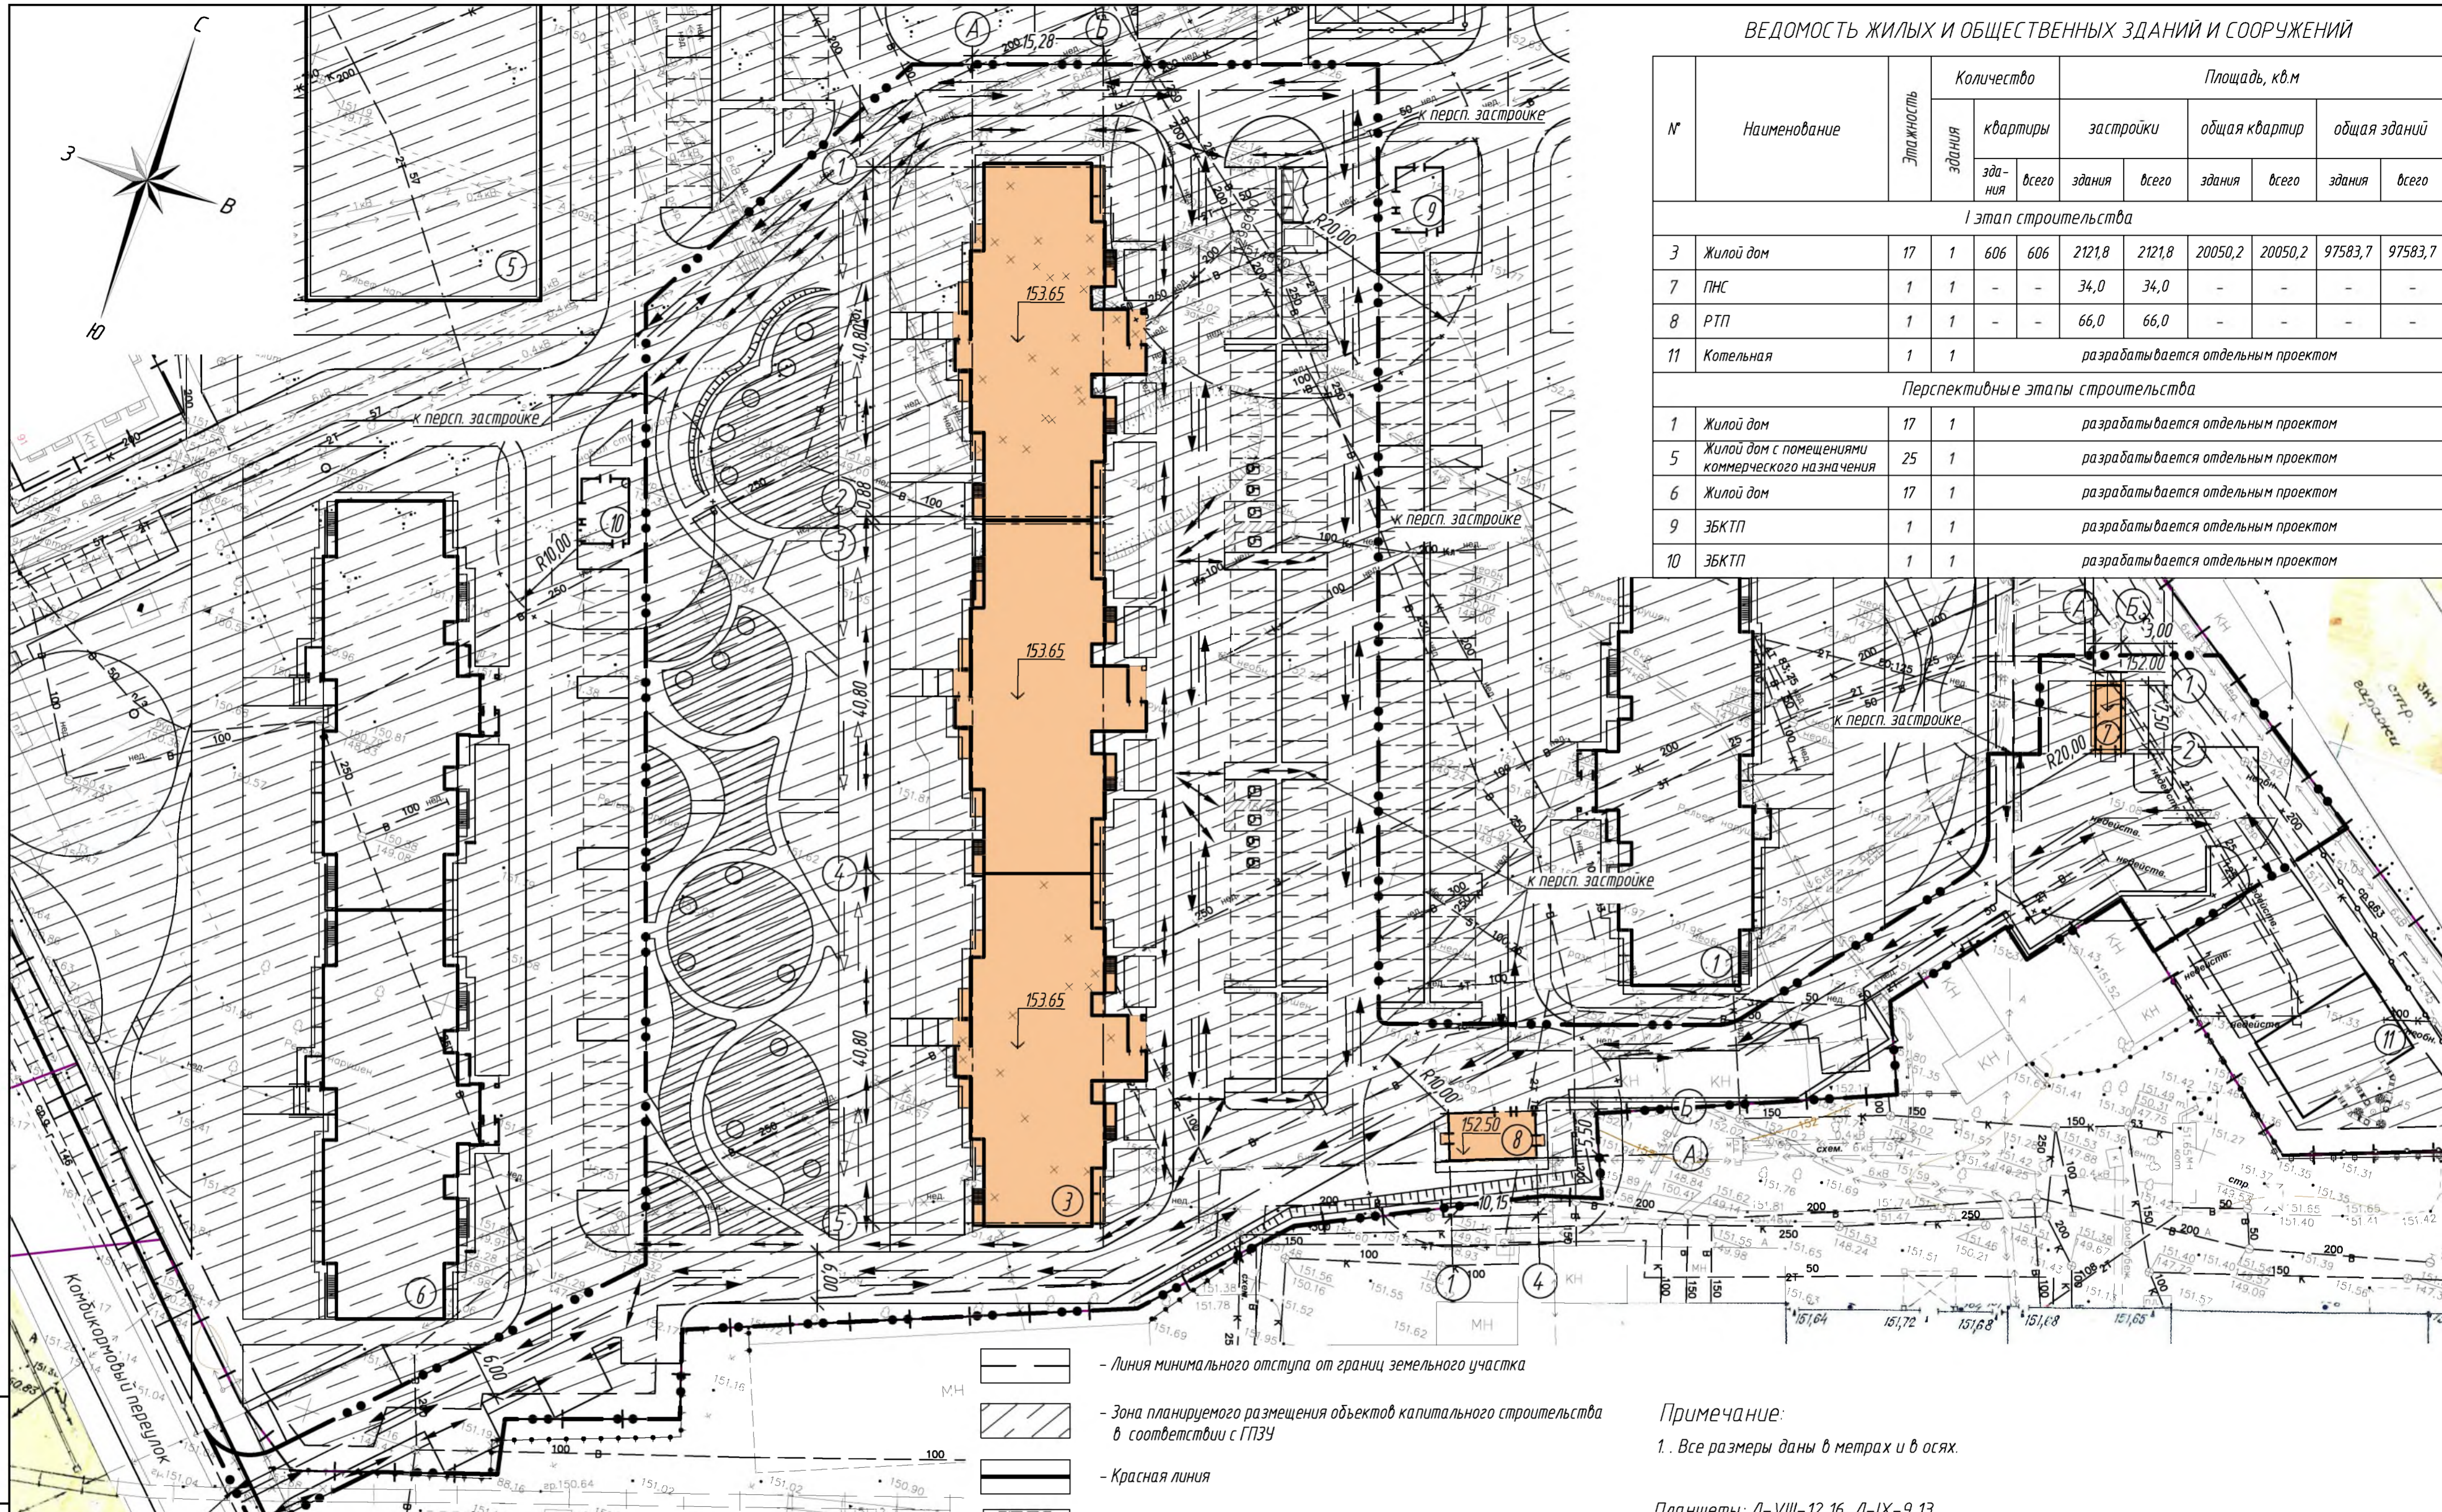

- Линия минимального отступа от границ земельного участка
- Зона планируемого размещения объектов капитального строительства в соответствии с ГПЗУ
- Красная линия
- Демонтируемые строения, инженерные сети и сооружения
- Площадки благоустройства
- Маркированное м/место для МГН группы М4 (3,6x6,0) (см. фрагмент 1 на л.8)
- Маркированное м/место для МГН группы М1-3 (2,5x5,3)
- Машино-место
- Направление движения пешеходов
- Мусоросборная площадка
- Основное направление движения транспорта, в т.ч. пожарной техники
- Откос проектируемый
- Направление движения пожарной техники

Взам. инв. №  
Лист и дата.  
Инд. № подл.

- Условные обозначения:**
- Граница земельного участка 36:34:0209020:8402
  - Условная граница благоустройства территории
  - Проектируемые здания и сооружения

Примечание:  
1. Все размеры даны в метрах и в осях.

Планшеты: Л-VIII-12,16, Л-IX-9,13

				2024	2006-ХII-ПЗУ		
				Застройка многоквартирными многоэтажными жилыми домами в границах земельного участка по адресу: г. Воронеж, пр-кт Труда, 93 (поз. 1, поз. 2, поз. 3, поз. 4, поз. 5, поз. 6).			
Изм.	Кол. уч.	Лист	№ док.	Подп.	Дата	I этап строительства - жилой дом поз. 3	
Разработал	Бушко				05.24 г.	с объектами инженерного обеспечения.	
Проверил	Столповская				05.24 г.	Схема планировочной организации земельного участка	
ГИП	Половникова				05.24 г.	Схема планировочной организации земельного участка. М1:500	
Н. контр.	Столповская				05.24 г.	ООО "ГРАДПРОЕКТ"	
Гл. инж.	Придылов				05.24 г.	Формат А2	