


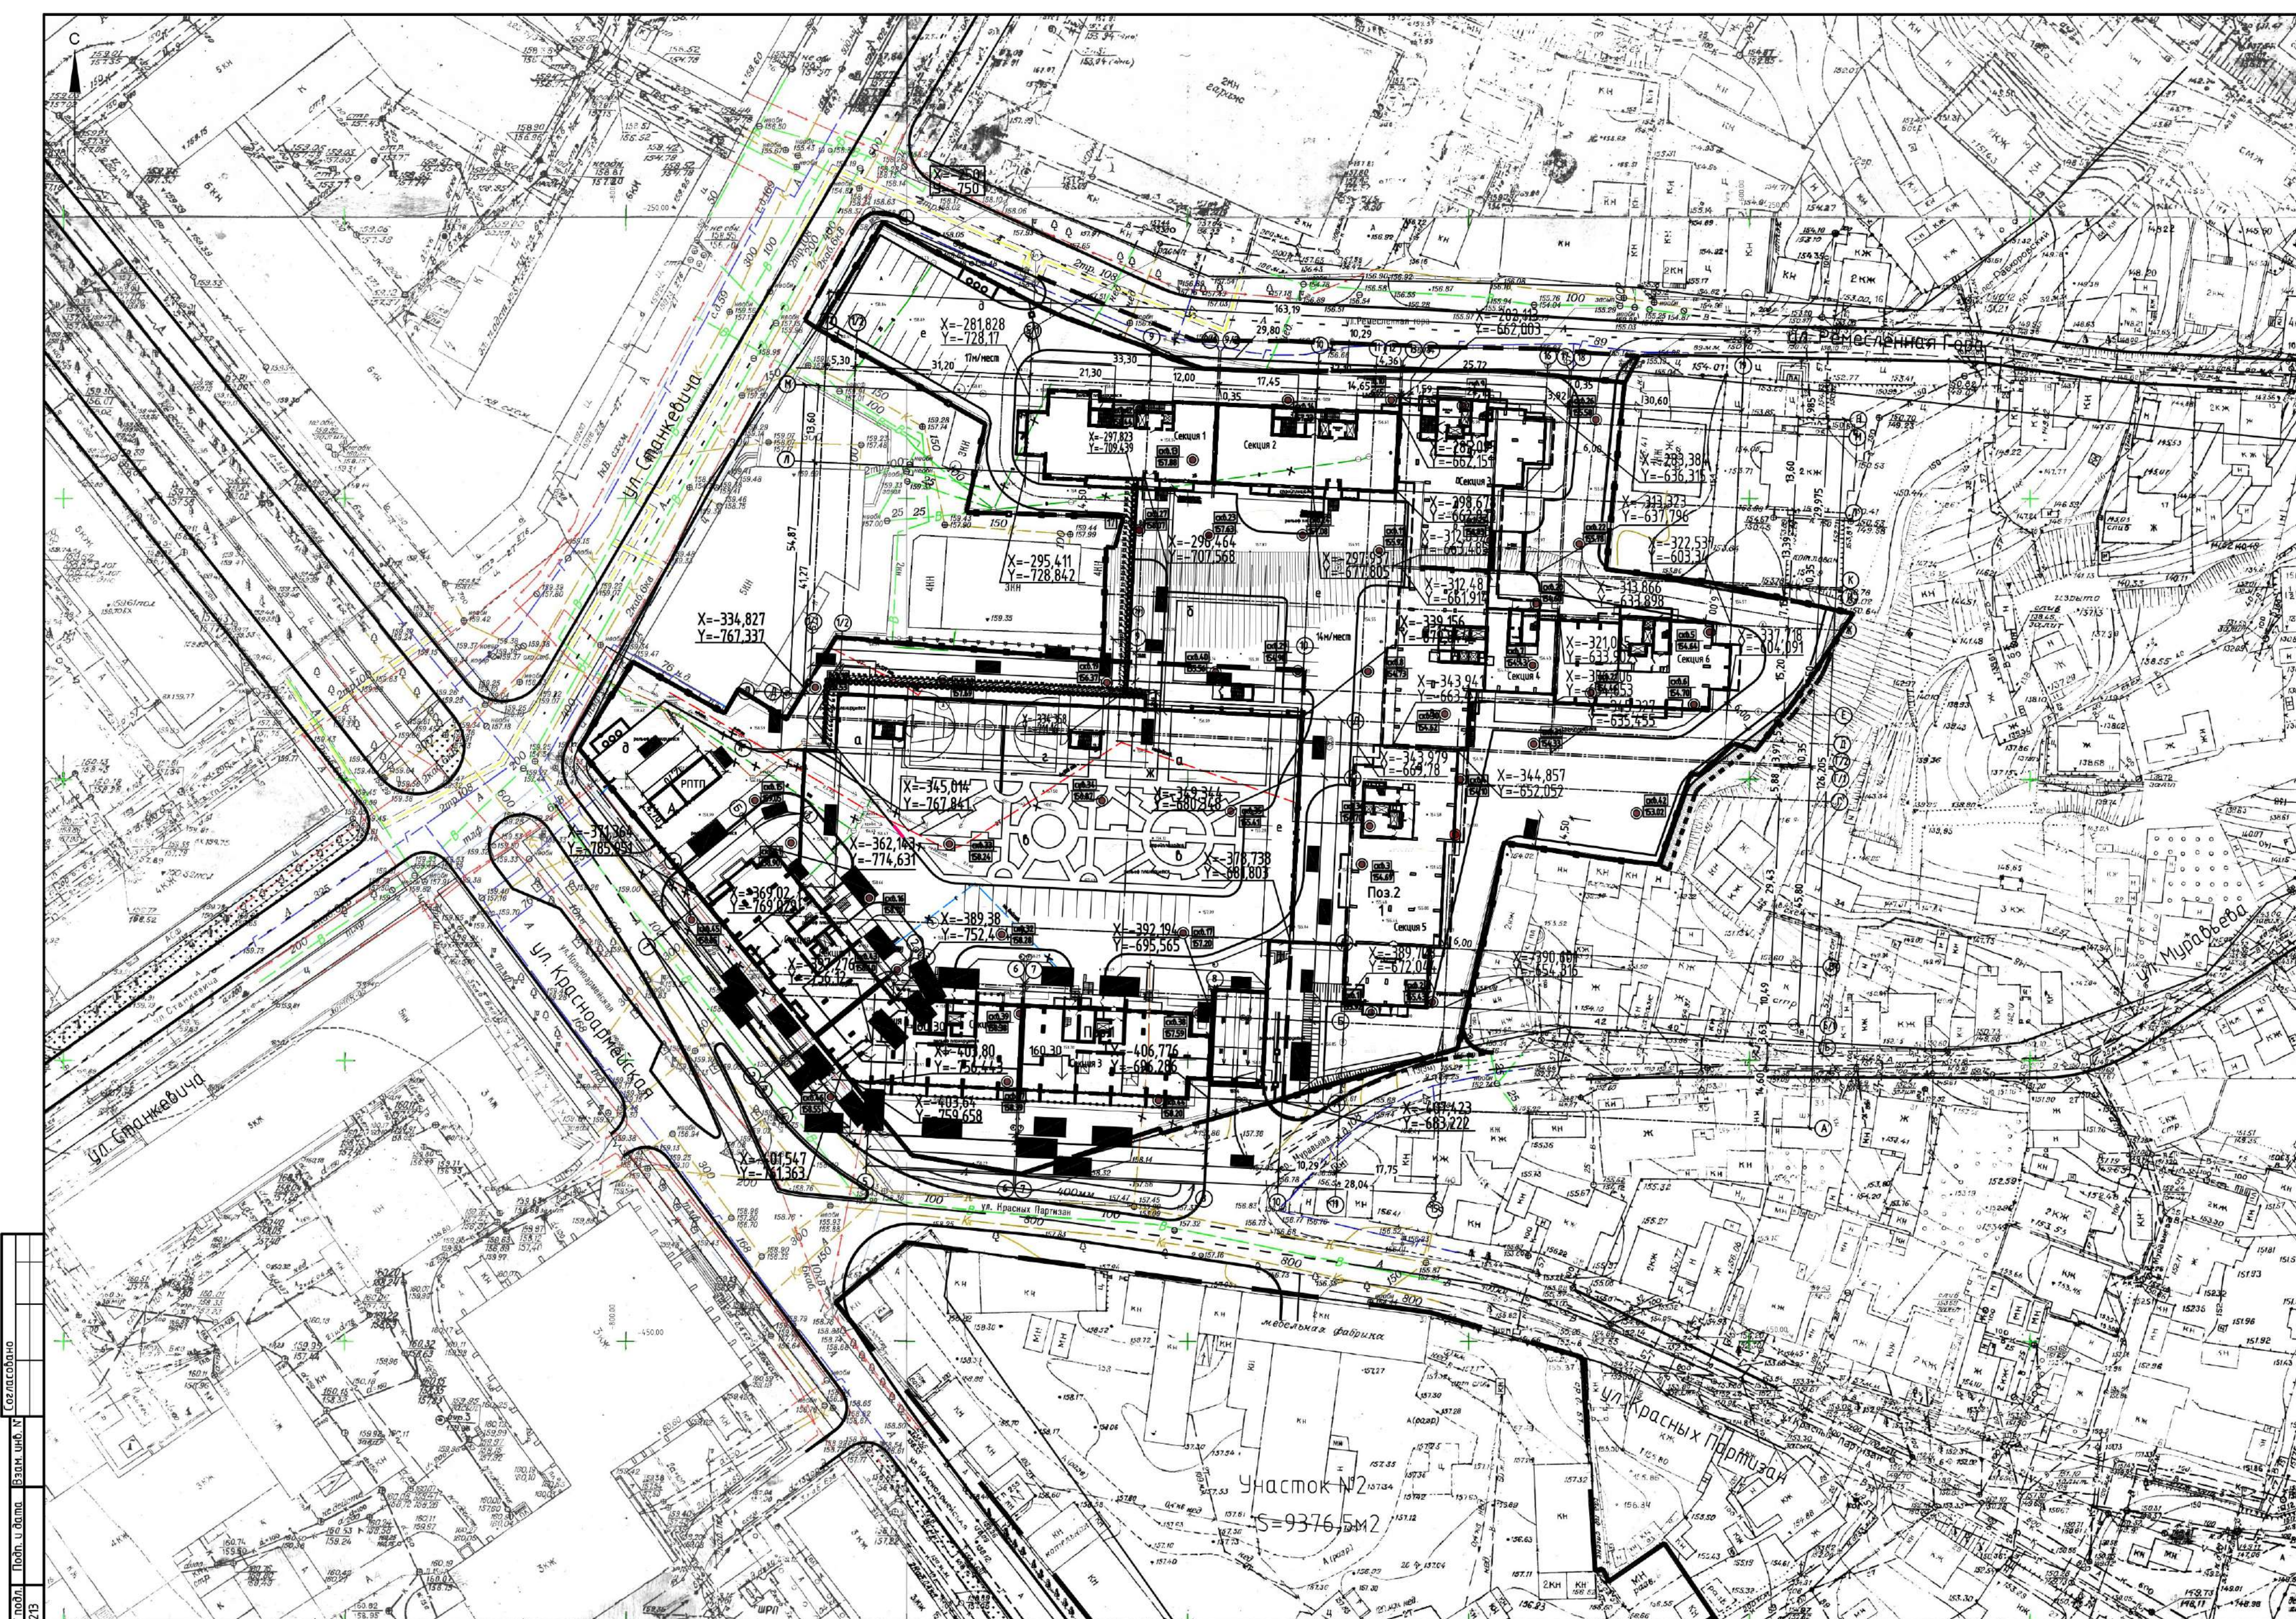

Основные показатели				
Номер п/п	Наименование	Ед.изм.	Количество	
			в границах участка	в границах благоустройства
1	Площадь отвода земельного участка	га	1,934,7	
2	Площадь используемого отвода земельного участка		10647,00	840,00
3	Площадь застройки здания	м²	3677,00	
4	Процент застройки	%	34,53	
5	Площадь твердого покрытия, в том числе над монолитной плитой парковки	м²	6708,00	678,00
6	Площадь озеленения, в том числе над монолитной плитой парковки	м²	2451,00	162,00
7	Процент озеленения с учетом площади озеленения над монолитной плитой парковки	%	23,02	

Ведомость жилых и общественных зданий и сооружений									
Наименование и обозначение	Этажность	Количество		Площадь, м ²		Средний объем, м ³			
		зданий	квартир	застройки	общая	зданий	общая		
		зданий	зданий	зданий	зданий	зданий	зданий		
1	Жилой дом 16-этажной	16-24	6,7	799	799	3677,00	6007,4	24234,5	425817,2

Экспликация зданий и сооружений		
Номер на плане	Наименование	Примечание
1	Жилой дом с подземной автостоянкой	Позиция 2

Номер на плане	Наименование	Примечание
а	Площадка для игр детей дошкольного и младшего школьного возраста	Заказ 2310-1-1-ГП
б	Площадка для игр детей старшего школьного возраста	
в	Площадка для отдыха взрослого населения	Заказ 2310-1-1-ГП
г	Универсальная комплексная площадка для спортивных игр	Заказ 2310-1-1-ГП
д	Площадка для мусороконтейнеров и хозяйственных нужд	
е	Гостевая парковка для автомобилей	
ж	Площадка для занятий физкультурой	Заказ 2310-1-1-ГП

160.30



– Проектируемый жилой дом поз.2

— — — — —

– Граница отвода земельного участка по градостроительному плану

— — — — —

– Граница отвода земельного участка жилого дома поз.2

— — — — —

– Граница отвода земельного участка жилого дома поз.1

— — — — —

– Граница благоустройства территории

X=514296,31
Y=1308122,16

– Геодезические координаты пересечения осей жилого дома позиция 2 секции 1 и 2

X=514296,31
Y=1308122,16

– Геодезические координаты пересечения осей жилого дома позиция 2 секции 3,4,5 и 6

X=514296,31
Y=1308122,16

– Геодезические координаты пересечения осей подземной автомобильной дороги

X=514296,31
Y=1308122,16

– Геодезические координаты пересечения осей жилого дома позиция 1

X=514296,31
Y=1308122,16

– Геодезические координаты осей буронабивных свай (шпунтовое ограждение)

.....

– Буронабивные сваи (шпунтовое ограждение)

⊙ - 

– Буровая скважина, ее номер

— — — — —

– Абсолютная отметка устья

— — — — —

– "Красная" линия

— — — — —

– Контур выступающих частей жилого дома поз.2

— — — — —

– Ограждение территории по периметру

Общие указания

1. Проектная документация жилого дома позиция 2 разработана на основании градостроительного плана земельного участка; инженерно-геодезических и геологических изысканий; инженерно-геологических изысканий; задания на проектирование.
2. За условную отметку 0,00, соответствующую абсолютной отметке 160,30, принят уровень чистого пола первого этажа жилого дома поз.2 секций 1 и 2.
3. Система координат – условная.
4. Система высот – Балтийская.
5. Во избежание несчастных случаев и повреждения подземных коммуникаций перед началом производства земляных работ необходимо извещать всех соответствующих организаций для обозначения трасс коммуникаций и защиты их.
6. Проектная документация разработана в соответствии с заданием на проектирование, выданным техническими условиями, предписаниями действующих технических регламентов, стандартов.
7. Горизонтальная привязка жилого дома поз.2 дана в геодезических координатах.
8. Все размеры даны в метрах.

[illegible]