


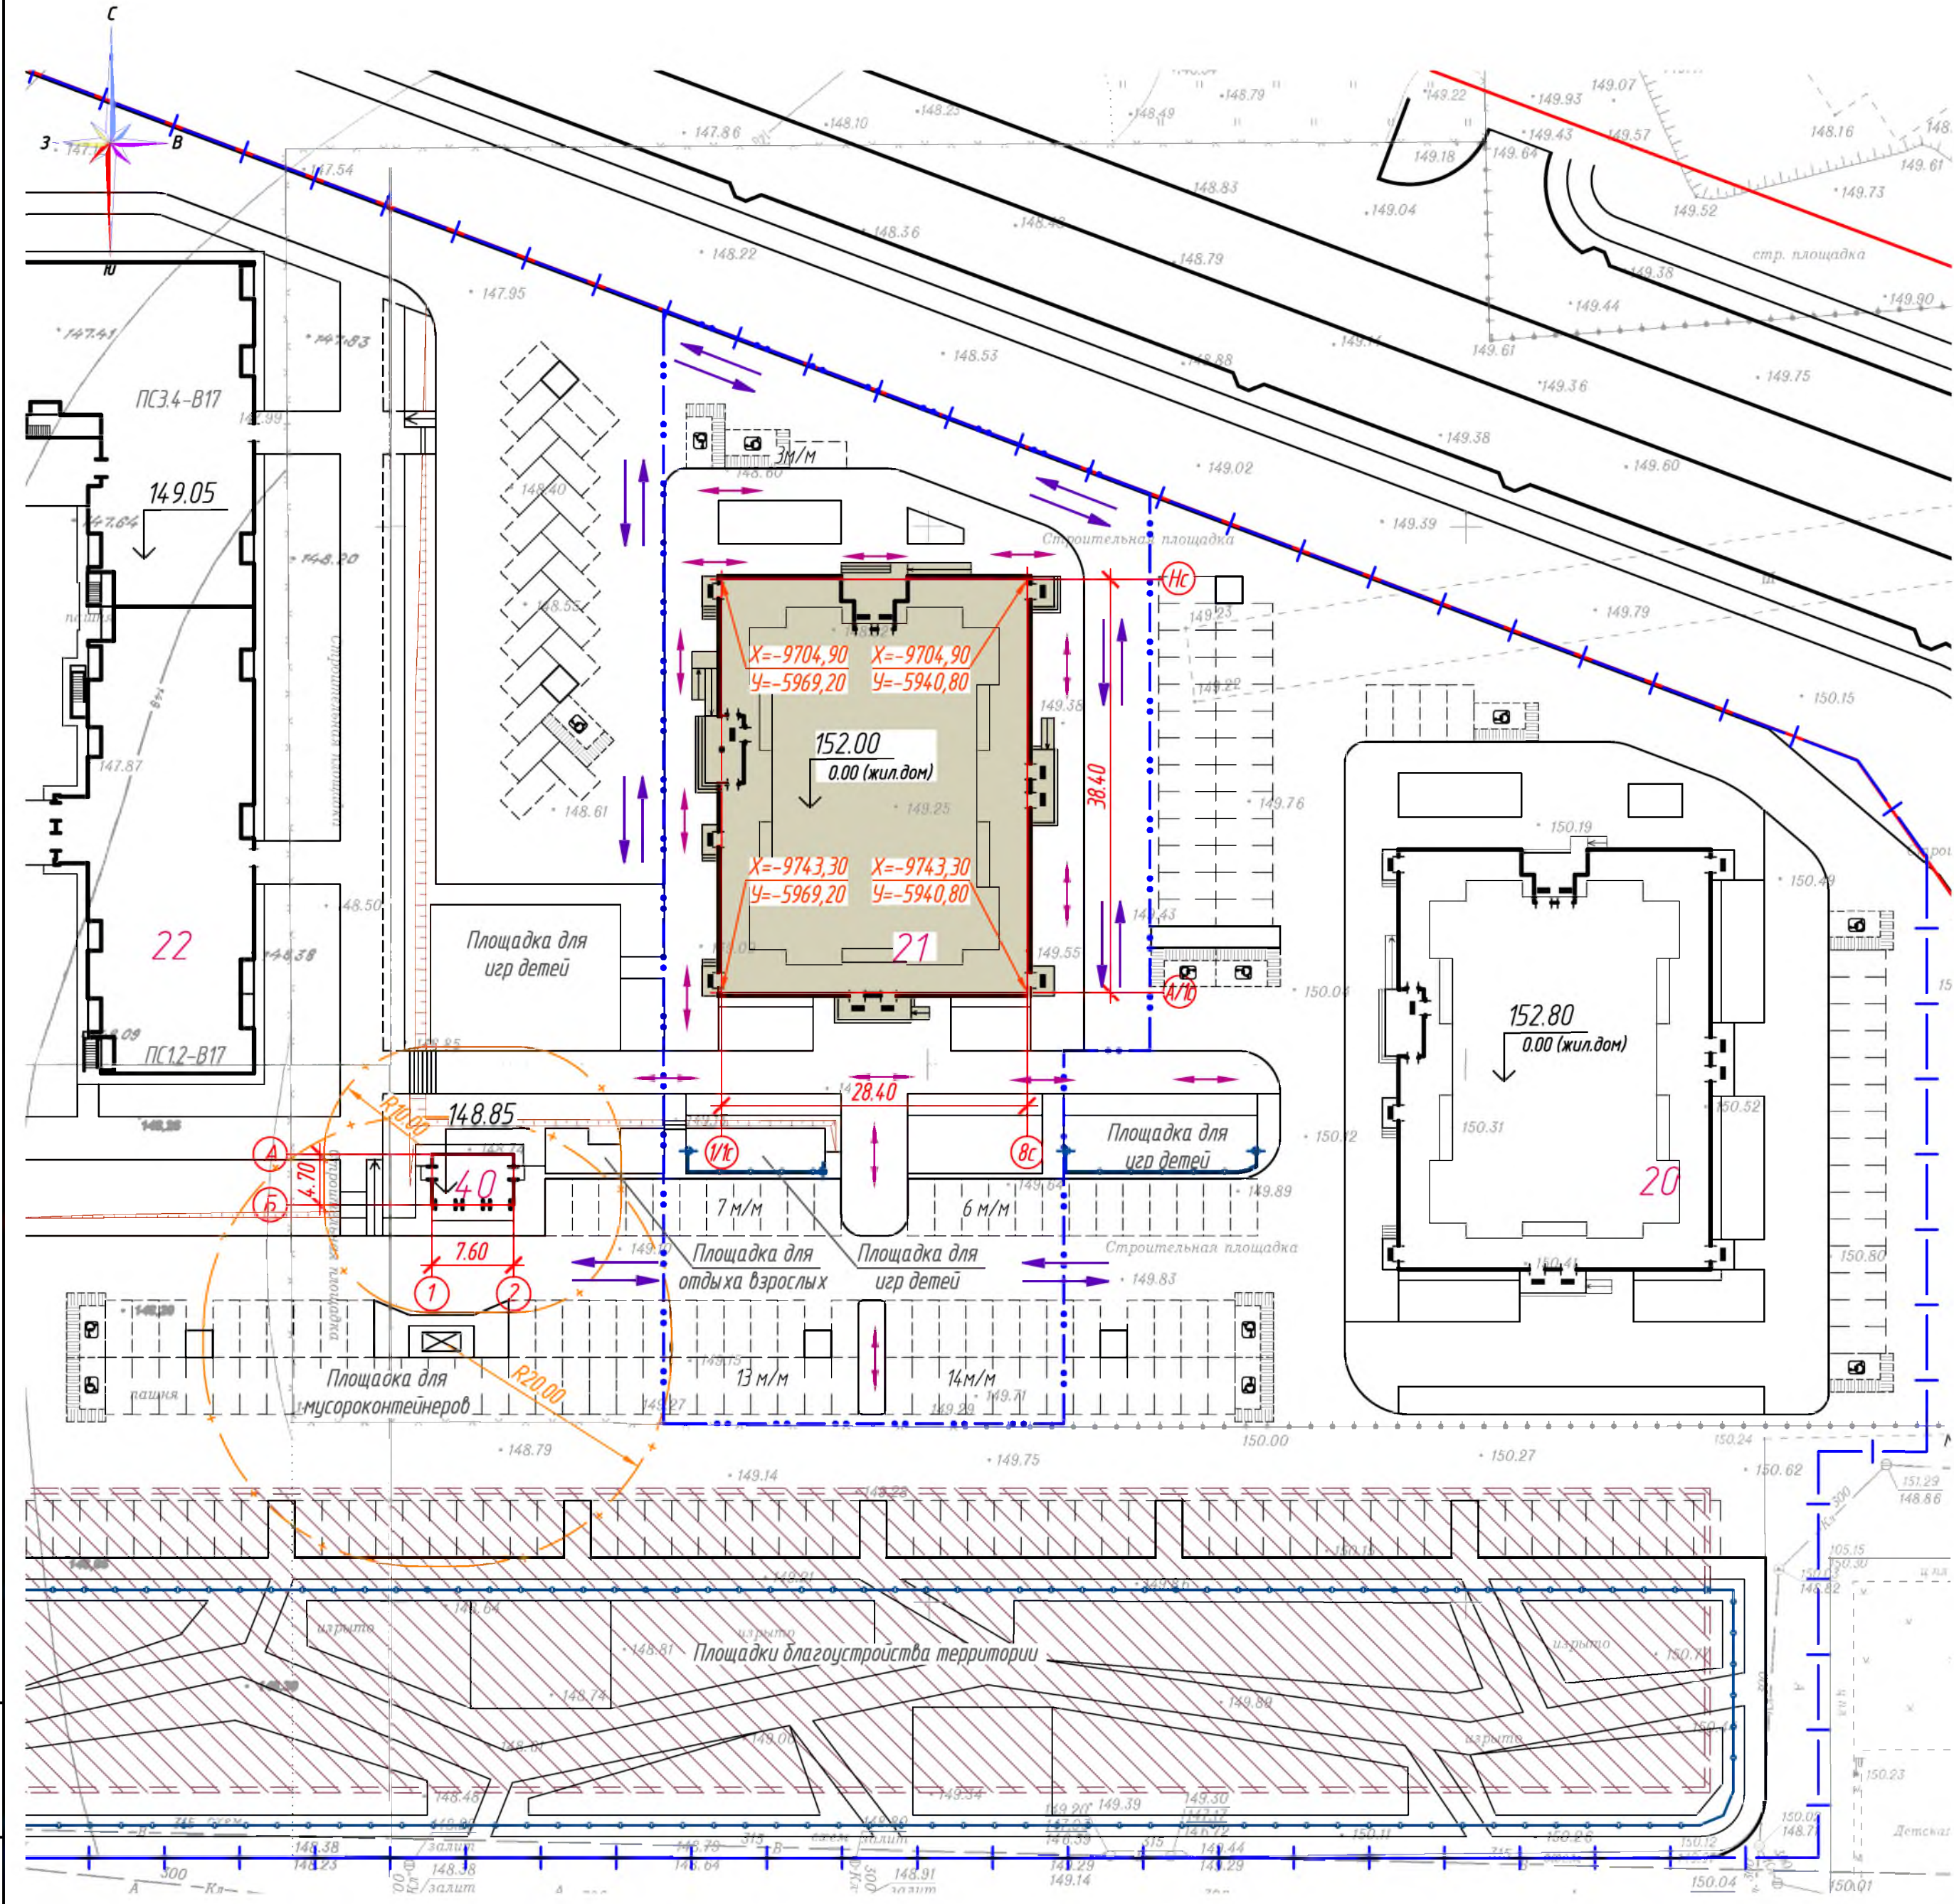

ВЕДОМОСТЬ ЖИЛЫХ И ОБЩЕСТВЕННЫХ ЗДАНИЙ И СООРУЖЕНИЙ

№	Наименование	Этажность	Количество		Площадь, кв.м				Строительный объем, куб.м	
			здания	квартиры	застройки		общая нормируемая		здания	всего
					здания	всего	здания	всего		
21	Жилой дом 17ЖС-6.1	18	1	144	144	1249	1249	7573,9	7573,9	40179,1
	со встр. помещениями обществ. назначения							811,8	811,8	
20	Жилой дом 17ЖС-6.1	18	1	разрабатывается отдельным проектом						
	со встр. помещениями обществ. назначения									
22	Жилой дом	18	1	разрабатывается отдельным проектом						
	ПС 3.4-В17	1	1							
	ПС 12-В17	1	1							
40	БКТП	1	1							

Условные обозначения

- Граница земельного участка с кадастровым номером 36-34-054500111901
- Красные линии
- Граница благоустройства жилого дома поз.21
- Ограждение площадок благоустройства
- Подземный паркинг
- Проектируемый жилой дом
- Машино-место
- Маркированное м/место для МГН
- Направление движения пешеходов
- Основное движение транспорта
- Границы санитарных разрывов и охранных зон

Примечания:

- Все размеры даны в метрах и в осях.
- Горизонтальная привязка жилого дома поз.21 дана в геодезических координатах городской системы координат. Геодезические координаты проставлены на пересечении осей жилого дома.
- Основной подъезд к участку проектирования осуществляется с ул. Ключникова по существующим и проектируемым проездам.

						2023	774 - А1 - 21 - ПЗУ			
						Жилая застройка микрорайона А1 по ул. Острогжская в городе Воронеже. Объекты многоэтажной жилой застройки (высотная застройка).				
Изм.	Кол. уч.	Лист	№ док.	Подп.	Дата	Схема планировочной организации земельного участка	Стадия	Лист	Листов	
Разработал		Фонова			01.23		П	2		
Проверил		Ковтун			01.23					
Гл. спец.		Ковтун			01.23					
ГИП		Золотых			01.23					
Гл. инженер		Ткачев			01.23	Схема планировочной организации земельного участка. М 1:500	ООО "Жилпроект"			

Планшеты Ч-V-9,13; Ч-IV-12,16.