


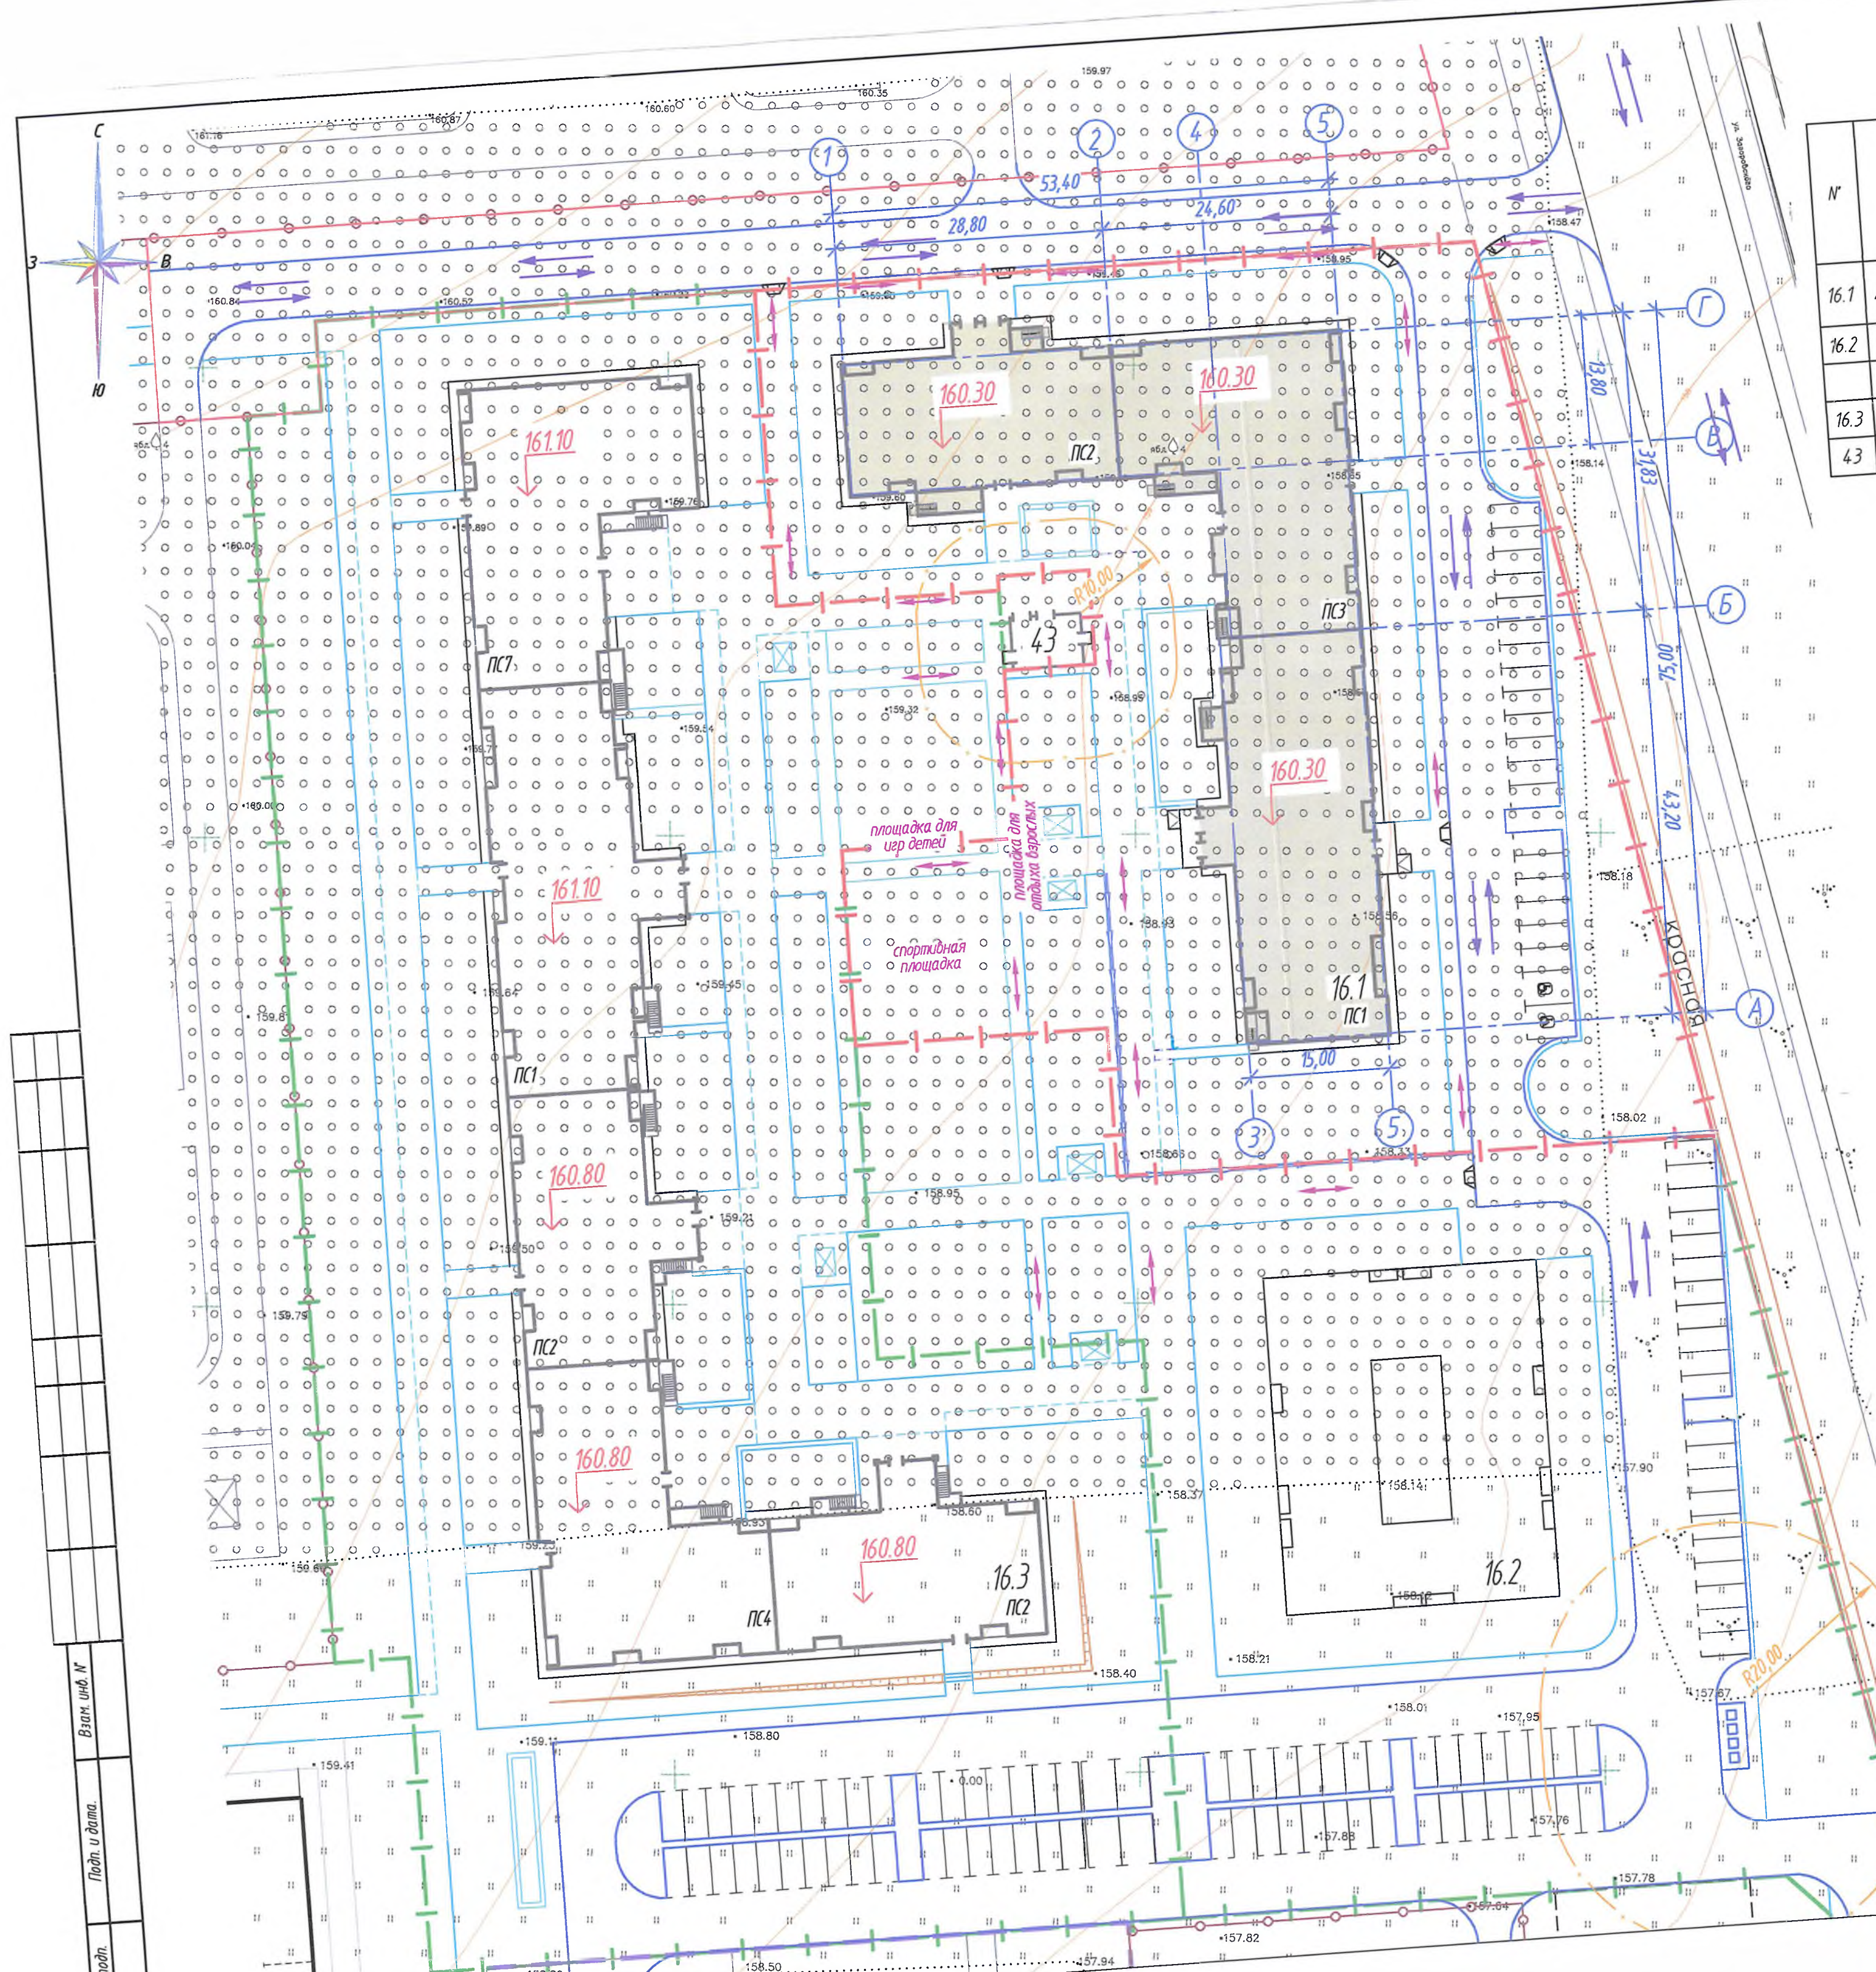

ВЕДОМОСТЬ ЖИЛЫХ И ОБЩЕСТВЕННЫХ ЗДАНИЙ И СООРУЖЕНИЙ

№	Наименование	Этажность	Количество		Площадь, кв.м				Строительный объем, куб.м	
			зданий	квартиры	застройки		общая нормируемая		здания	всего
					зданий	всего	зданий	всего		
16.1	Жилой дом	17	1	370	370	1670	1670	19090,5	19090,5	94243,4
16.2	Жилой дом со встроенно-пристроенными нежилыми помещениями	21	1	разрабатывается отдельным проектом						
16.3	Жилой дом	17	1	разрабатывается отдельным проектом						
4.3	ЗБКТП	1	1							

Условные обозначения

- Граница земельного участка с кадастровым номером 36.34.0602001.67344
- Граница смежных земельных участков
- Красная линия
- Проектируемое здание
- Машино-место
- Маркированное м/место для МГН
- Бортовой камень БР 100.30.15
- Бортовой камень БР 100.20.8
- Направление движения пешеходов
- Основное движение транспорта
- Границы охранных зон, санитарных разрывов

					2023	3002 - 16.1 - ПЗУ			
					Жилая застройка на земельных участках, расположенных по адресам: Воронежская область, г. Воронеж, ул. Загородского, ул. Шишкова, 140б, уч.3				
Изм.	Кол.уч.	Лист	№ док.	Подп.	Дата	Урбан-блок 16. Многоэтажный, многоквартирный жилой дом поз. 16.1 с объектами обслуживания и объектами инфраструктуры. Схема планировочной организации земельного участка	Стадия	Лист	Листов
Разработал		Фондова			2004.23		П	2	
Проверил		Кобтун				Схема планировочной организации земельного участка. М 1:500	ООО "Жилпроект"		
Нач. отд.		Новикова							
ГИП		Золотых							
Н. контр.		Новикова							