


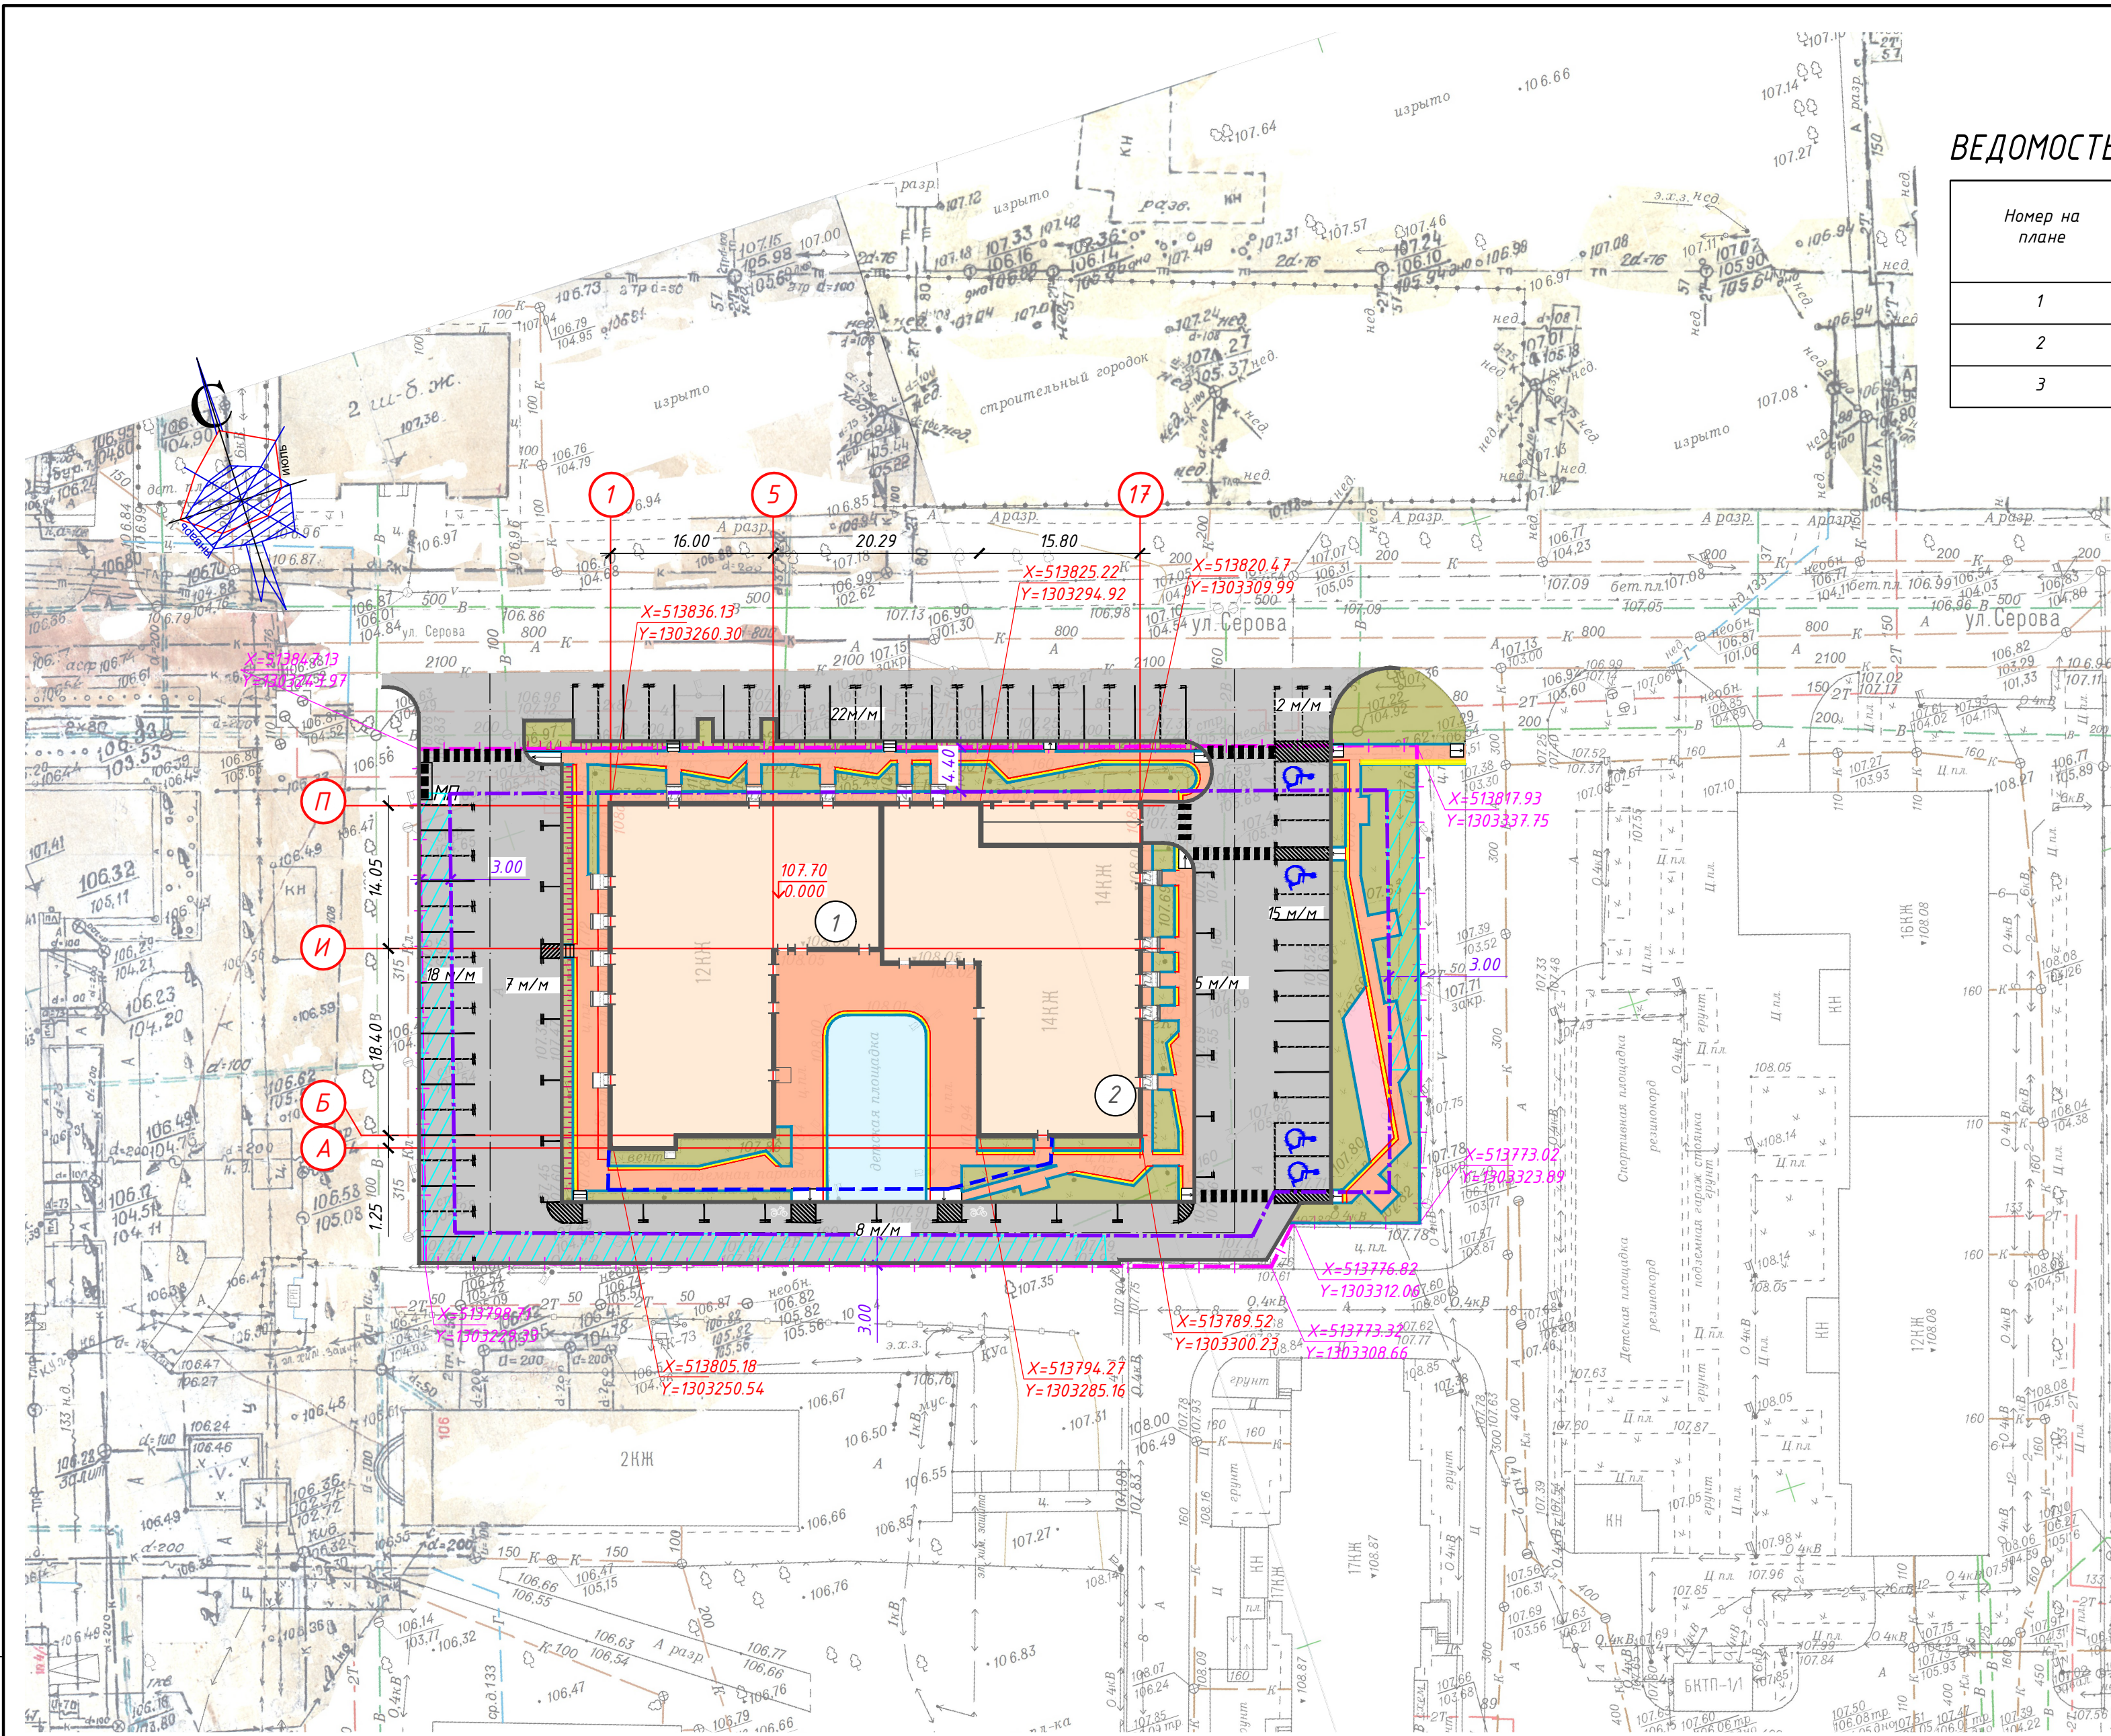

ВЕДОМОСТЬ ЖИЛЫХ И ОБЩЕСТВЕННЫХ ЗДАНИЙ И СООРУЖЕНИЙ

Номер на плане	Наименование и обозначение	Этажность
1	Жилой дом	12
2	Жилой дом	14
3	Подземная парковка	1

УСЛОВНЫЕ ОБОЗНАЧЕНИЯ

- Граница земельного участка
- Граница допустимого размещения зданий, сооружений (по чертежу градостроительного плана земельного участка)
- Красная линия
- Зона при реконструкции объектов капитального ст-ва в условиях сложившейся застройки от границ земельного участка менее 3 метров
- Проектируемое здание
- Проектируемые проезды
- Проектируемые тротуары
- Проектируемое озеленение
- Резиновое покрытие на ДП
- Мусорная площадка
- Автомобильные стоянки 77 м/м
- Отметка чистого пола

Инд. № подл.	Подп. и дата	Взам. инв. №
--------------	--------------	--------------

0123/1-ПЗУ					
Многоквартирный жилой дом по адресу: г. Воронеж, ул. Ленинский проспект, земельный участок 108а					
Изм.	Кол.	Лист	№	Подпись	Дата
Разработал	Лисина	Михайлов			
Проверил	Образцова	Михайлов			
Н. контр.	Косарева	Михайлов			
Схема планировочной организации земельного участка				Стадия	Лист
Схема планировочной организации земельного участка				П	2
М 1:500				000 АПБ "Вега-14" г. Воронеж	