


ВЕДОМОСТЬ ЖИЛЫХ И ОБЩЕСТВЕННЫХ ЗДАНИЙ И СООРУЖЕНИЙ

Номер на плане	Наименование и обозначение	Этажность
1	Многokвартирный жилой дом	
	секция 1	12
	секция 2	14
	секция 3	16
	секция 4	18

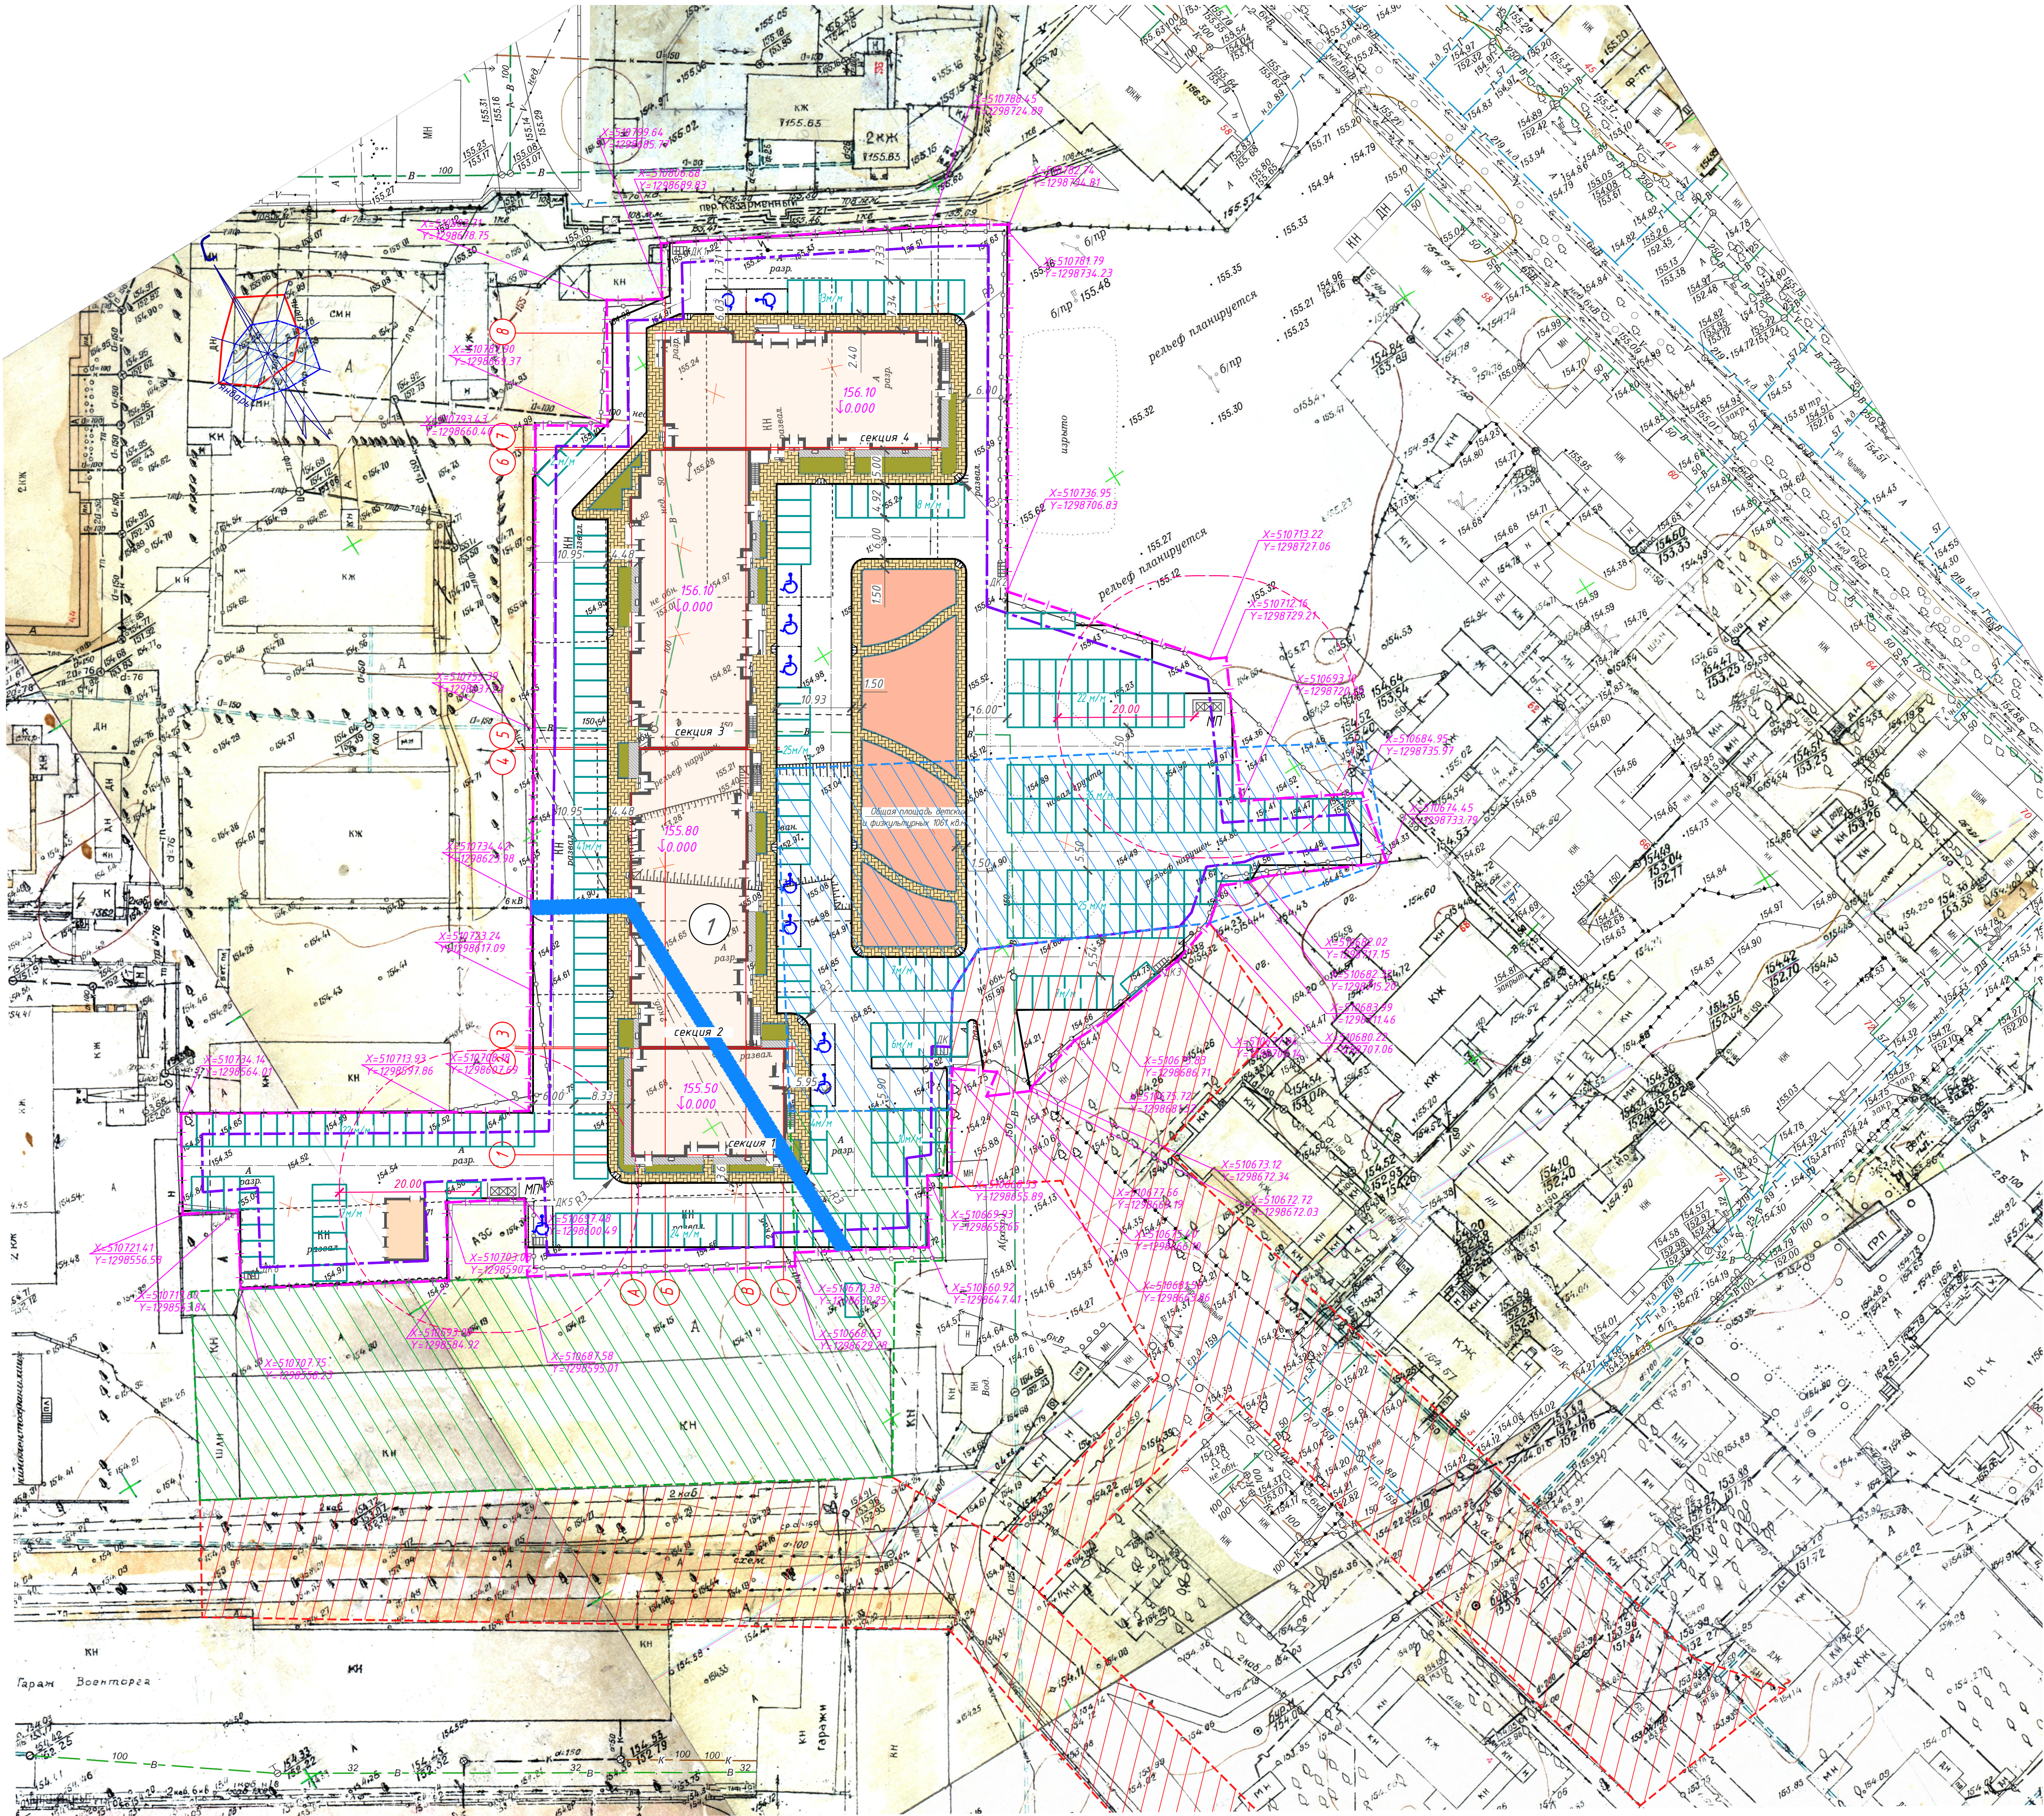

УСЛОВНЫЕ ОБОЗНАЧЕНИЯ

- Граница земельного участка
- Граница допустимого размещения зданий, сооружений (по чертежу градостроительного плана земельного участка)
- Охранная зона объекта электрического хозяйства
- Кабельная линия бкв от ТП-1362 до ТП-1369
- Охранная зона объекта культурного наследия (ОЗ)
- Охранная зона ЗРЗ-2
- Охранная зона ЗРЗ-1
- Проектируемые проезды
- Проектируемые тротуары
- Проектируемая отмостка
- Проектируемое озеленение
- Детская игровая и физкультурная площадка
- Демонтаж
- Мусорная площадка
- Автомобильные стоянки 269 м/м (в т.ч. 10 МГН)
- Отметка 0.000 здания (чистый пол первого этажа)

Согласовано	Взам. инв. №
Подп. и дата	Инв. № подл.

						0724/1-ПЗУ			
						Многokвартирный жилой дом по адресу: г. Воронеж, ул. Чапаева, 68			
Изм.	Кол.	Лист	№	Подпись	Дата	Схема планировочной организации земельного участка	Стадия	Лист	Листов
Разработал		Лисина		Лисина	07.24		П	2	
Проверил		Комаричева		Комаричева	07.24	Схема планировочной организации земельного участка М 1:500	ООО АПБ "Вега-14" г. Воронеж		
Н. контр.		Образцова		Образцова	07.24				