


ВЕДОМОСТЬ ЖИЛЫХ И ОБЩЕСТВЕННЫХ ЗДАНИЙ И СООРУЖЕНИЙ

Номер на плане	Наименование и обозначение	Этажность
1	Многоквартирный жилой дом	
	Секция 1	21
	Секция 2	21
	Секция 3	21
	Секция 4	21
	Трансформаторная подстанция	1
	ГРПШ	1

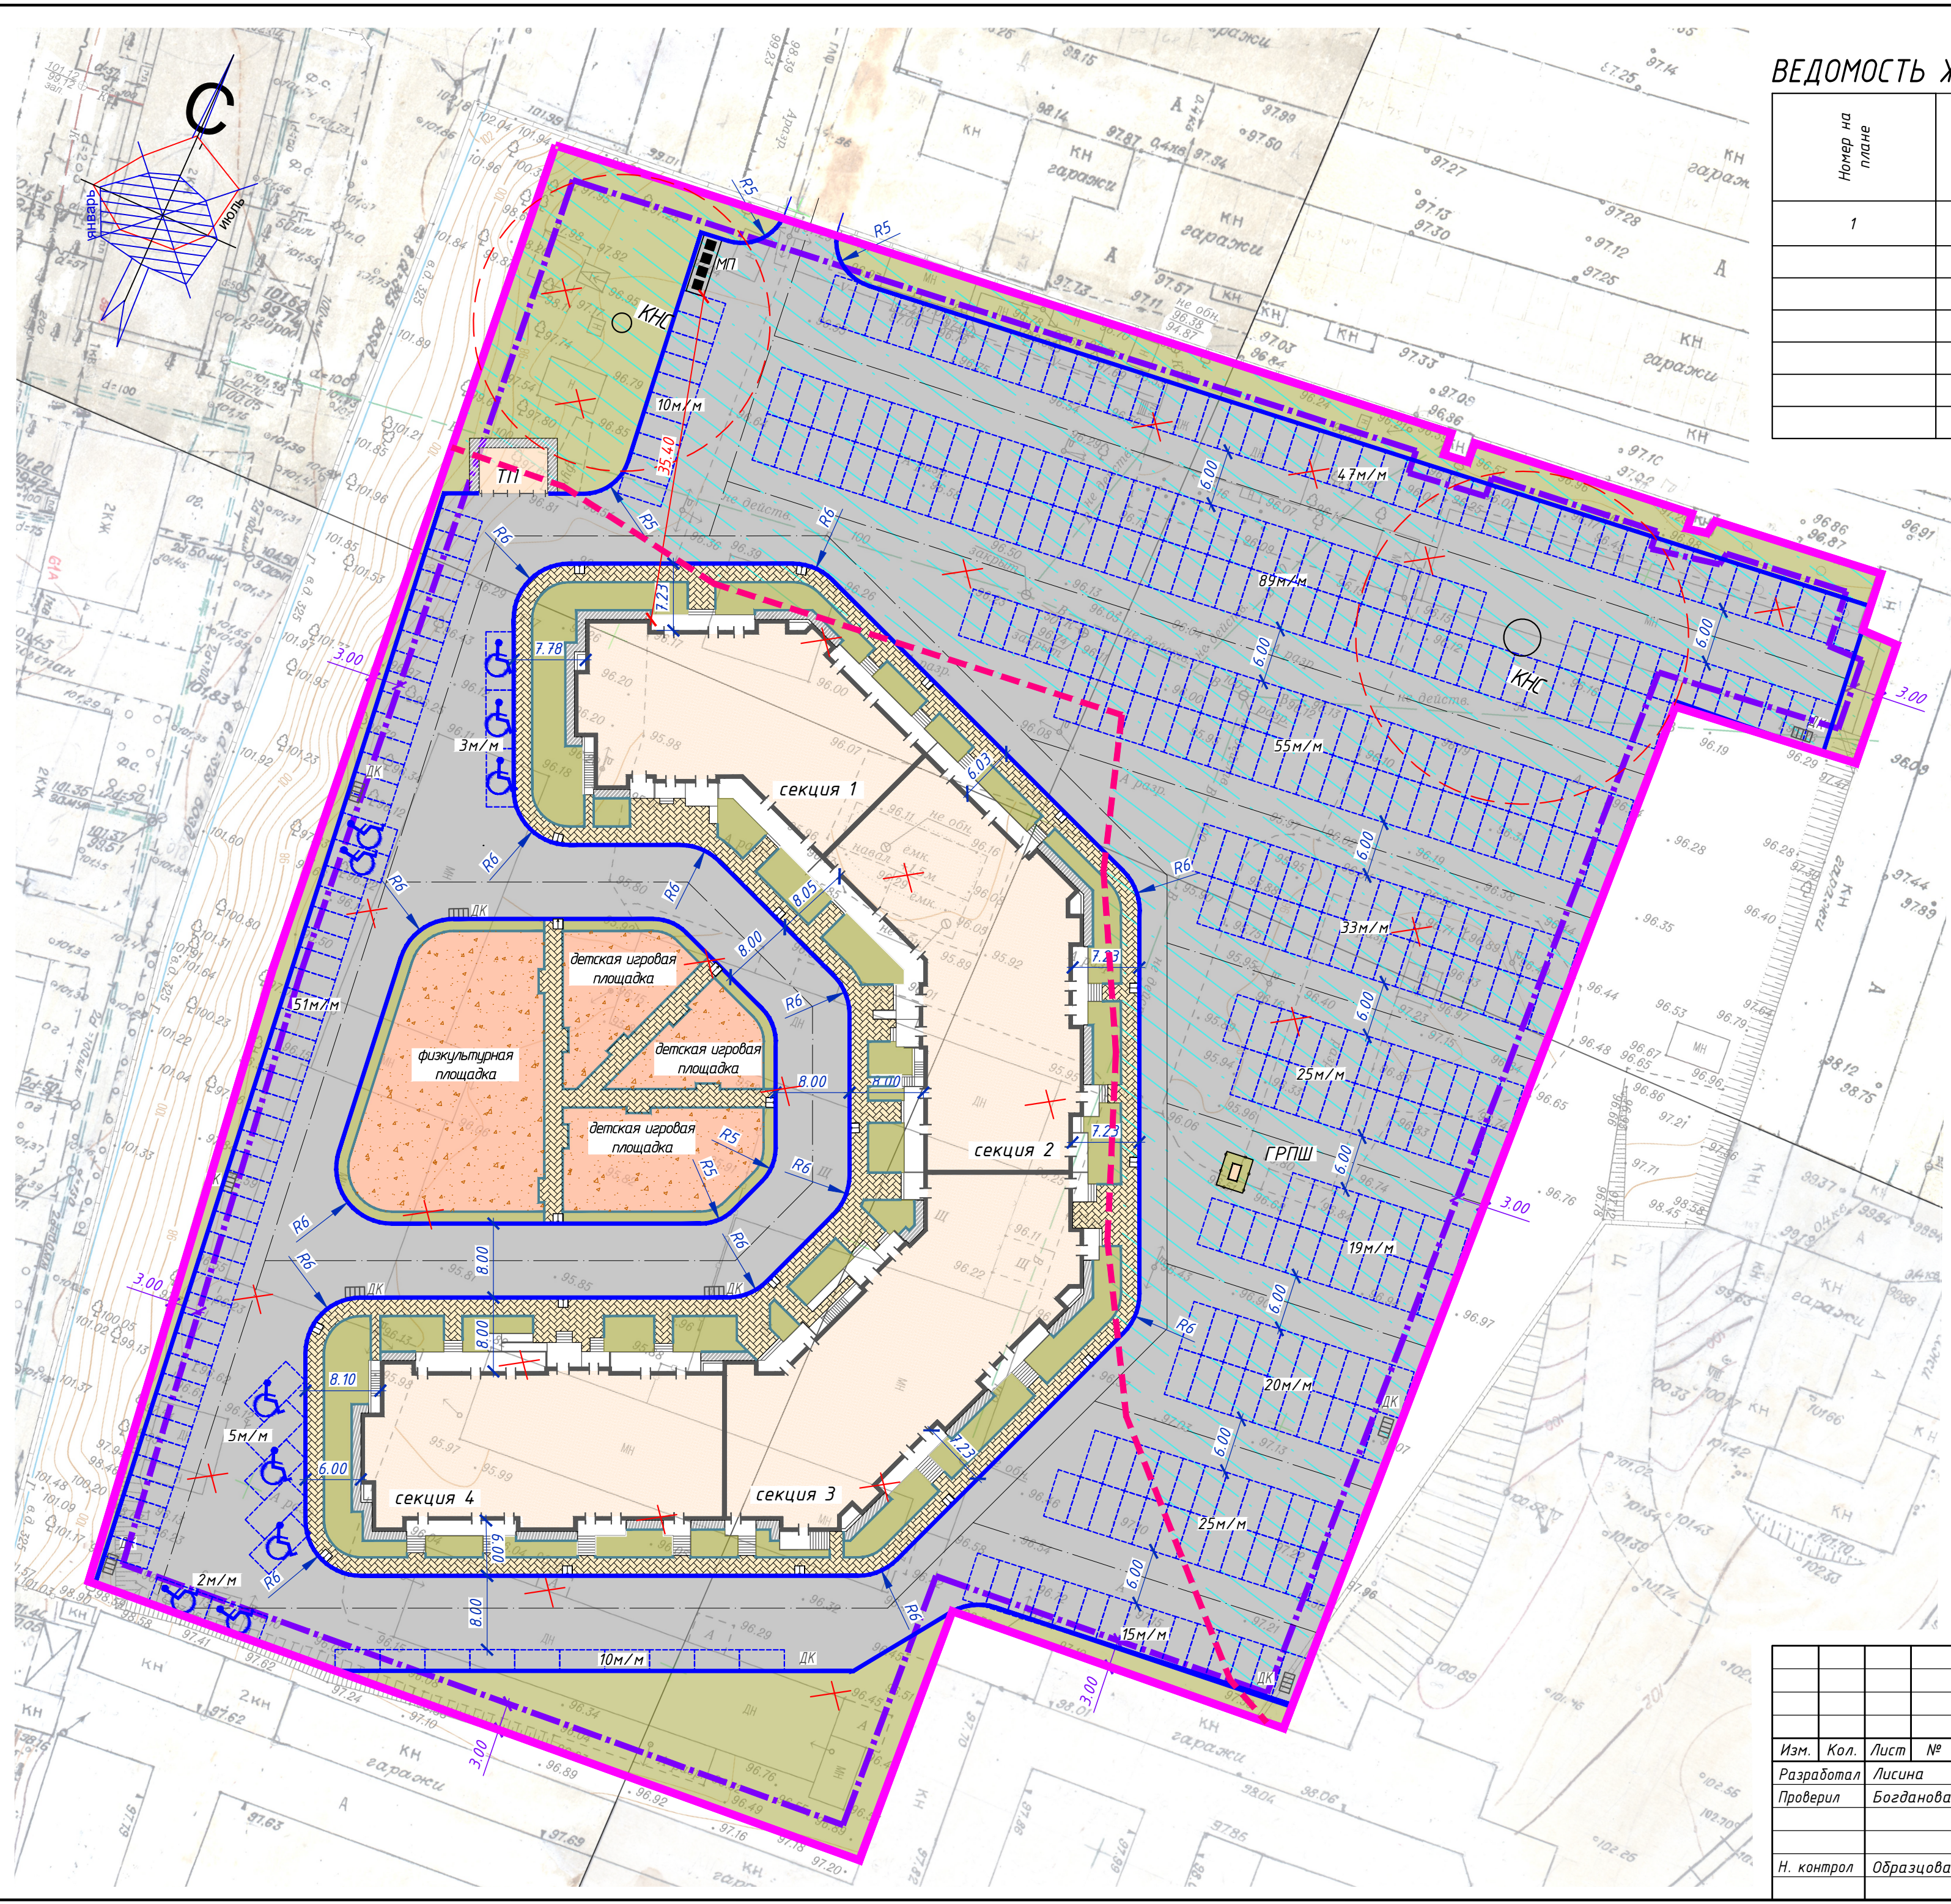

УСЛОВНЫЕ ОБОЗНАЧЕНИЯ

- Граница земельного участка
- Граница допустимого размещения зданий, сооружений (по чертежу градостроительного плана земельного участка)
- СЗЗ предприятия (установленная) для ООО ЖК "Мебель Черноземья"
- Проектируемое здание
- Асфальтобетонное покрытие проездов, парковок
- Проектируемые тротуары
- Проектируемая отмостка
- Проектируемое озеленение
- Площадки физкультурные, для игр детей, хозяйственные и отдыха взрослого населения
- МП
- Мусорная площадка
- Автомобильные стоянки
- Демонтируемые здания и сооружения

Инд. № подл.	Подп. и дата	Взам. инв. №
--------------	--------------	--------------

0522/1-ПЗУ					
Многоквартирный жилой дом по адресу: г. Воронеж, ул. Богдана Хмельницкого, 45а					
Изм.	Кол.	Лист	№	Подпись	Дата
Разработал	Лусина				
Проверил	Богданова				
Н. контрол				Образцова	
Схема планировочной организации земельного участка				Стадия	Лист
				П	2
Схема планировочной организации земельного участка М 1:500				ООО АПБ "Вега-14"	