


ВЕДОМОСТЬ ЖИЛЫХ И ОБЩЕСТВЕННЫХ ЗДАНИЙ И СООРУЖЕНИЙ

Номер на плане	Наименование и обозначение	Этажность
Секция 1	Жилой дом	19
Секция 2	Жилой дом	19
Секция 3	Жилой дом	19
Секция 4	Жилой дом	9
Секция 5	Жилой дом	11
Секция 6	Жилой дом	13
ТП	Трансформаторная подстанция	1

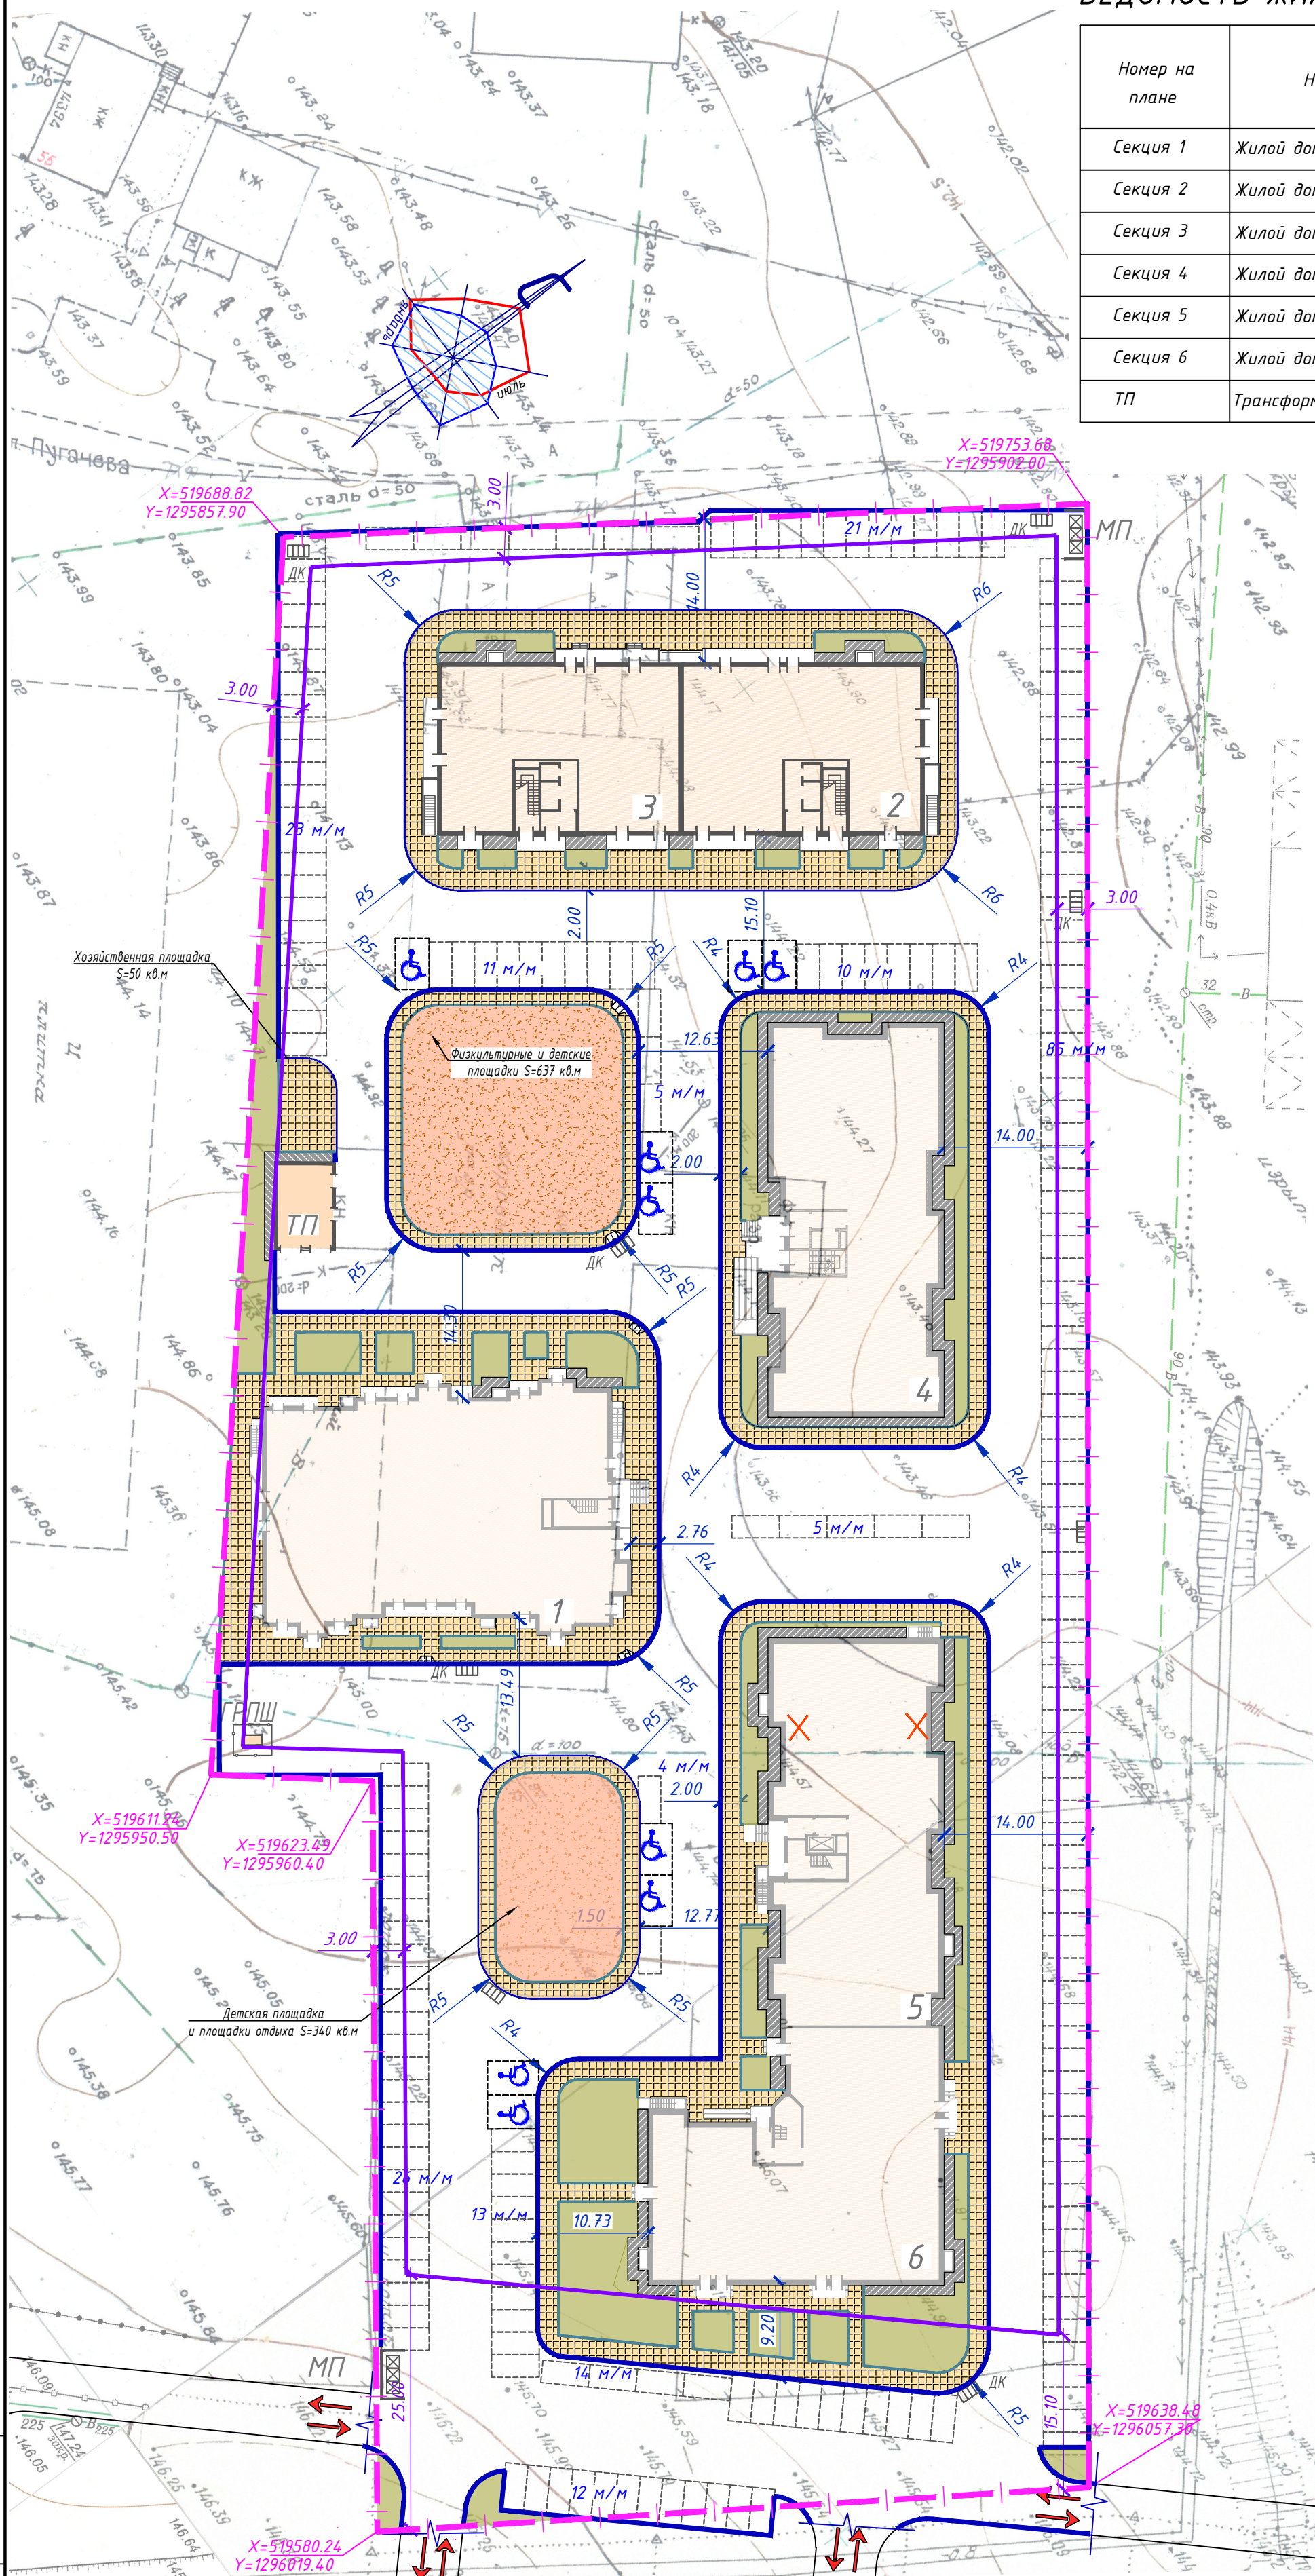

УСЛОВНЫЕ ОБОЗНАЧЕНИЯ

- Граница земельного участка
- Граница допустимого размещения зданий, сооружений (по чертежу градостроительного плана земельного участка)
- Проектируемое здание
- Проектируемые проезды
- Проектируемые тротуары
- Проектируемая отмостка
- Проектируемое озеленение
- Площадки физкультурные, для игр детей, хозяйственные и отдыха взрослого населения
- Мусорная площадка
- Автомобильные парковки

Взам. инв. №
Подл. и дата
Инв. № подл.

0121-ПЗУ				
Жилая застройка дом по адресу: г. Воронеж, ул. Независимости, 78б				
Изм.	Кол.	Лист	№	Подпись
Разработал	Лисина	Бронникова		
Проверил	Бронникова			
Н. контр.	Образцова			
Схема планировочной организации земельного участка			Стадия	Лист
			П	2
Схема планировочной организации земельного участка М 1:500			000 АПБ "Вега-14" г. Воронеж	