


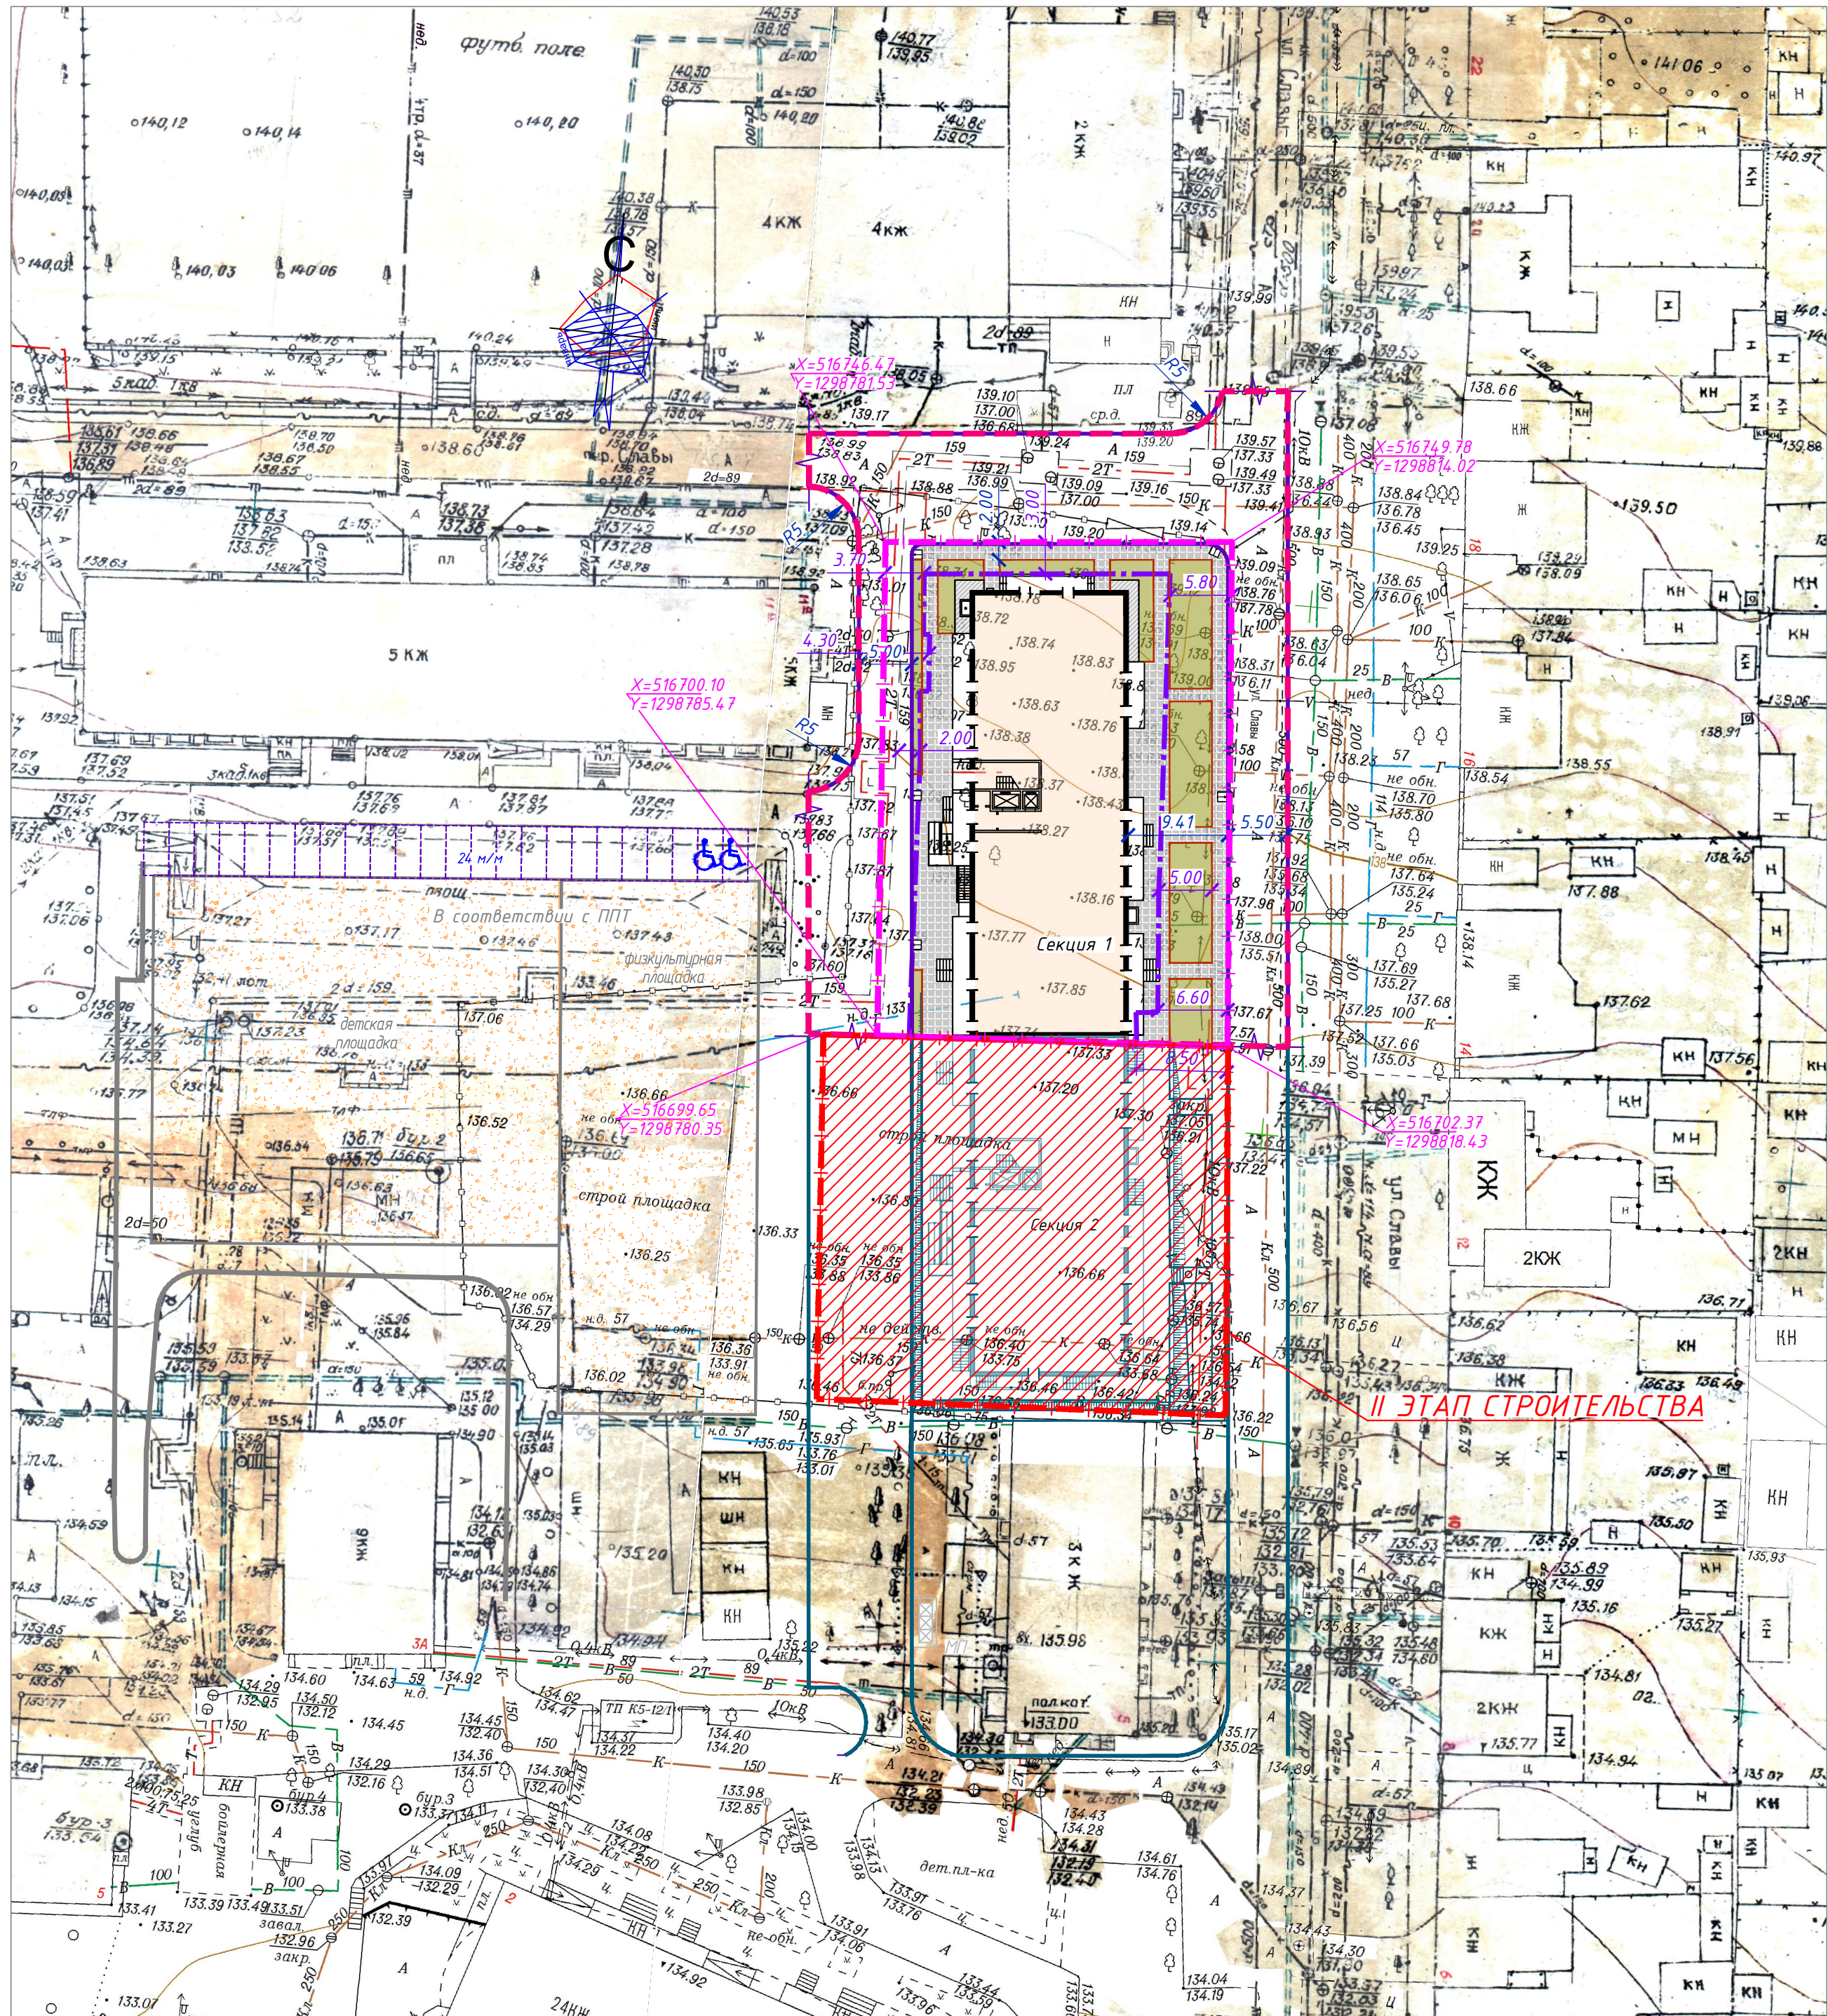

ВЕДОМОСТЬ ЖИЛЫХ И ОБЩЕСТВЕННЫХ ЗДАНИЙ И СООРУЖЕНИЙ

Номер на плане	Наименование и обозначение	Этажность
I Этап строительства		
Секция 1	Жилой дом	18
II Этап строительства		
Секция 2	Жилой дом (перспективное ст-во)	18
Всего		

УСЛОВНЫЕ ОБОЗНАЧЕНИЯ

- Граница земельного участка
- Граница допустимого размещения зданий, сооружений (по чертежу градостроительного плана земельного участка)
- Проектируемое здание
- Проезды
- Проектируемые тротуары
- Проектируемая отмостка
- Проектируемое озеленение
- Автомобильные стоянки
- Мусорная площадка

1220-ПЗУ

Многоквартирный многоэтажный жилой дом по адресу:
г. Воронеж, ул. Славы, 9

Изм.	Кол.	Лист	№	Подпись	Дата	Схема планировочной организации земельного участка	Стадия	Лист	Листов
Разработал	Лусина	Телкова	Телкова	Телкова	Телкова	Схема планировочной организации земельного участка	П	2	
Проверил	Телкова	Телкова	Телкова	Телкова	Телкова	Схема планировочной организации земельного участка			
Н. контрол	Образцова	Образцова	Образцова	Образцова	Образцова	Схема планировочной организации земельного участка			

000 АПБ "Вега-14"
М 1:500
Формат А2