




Ситуационный план

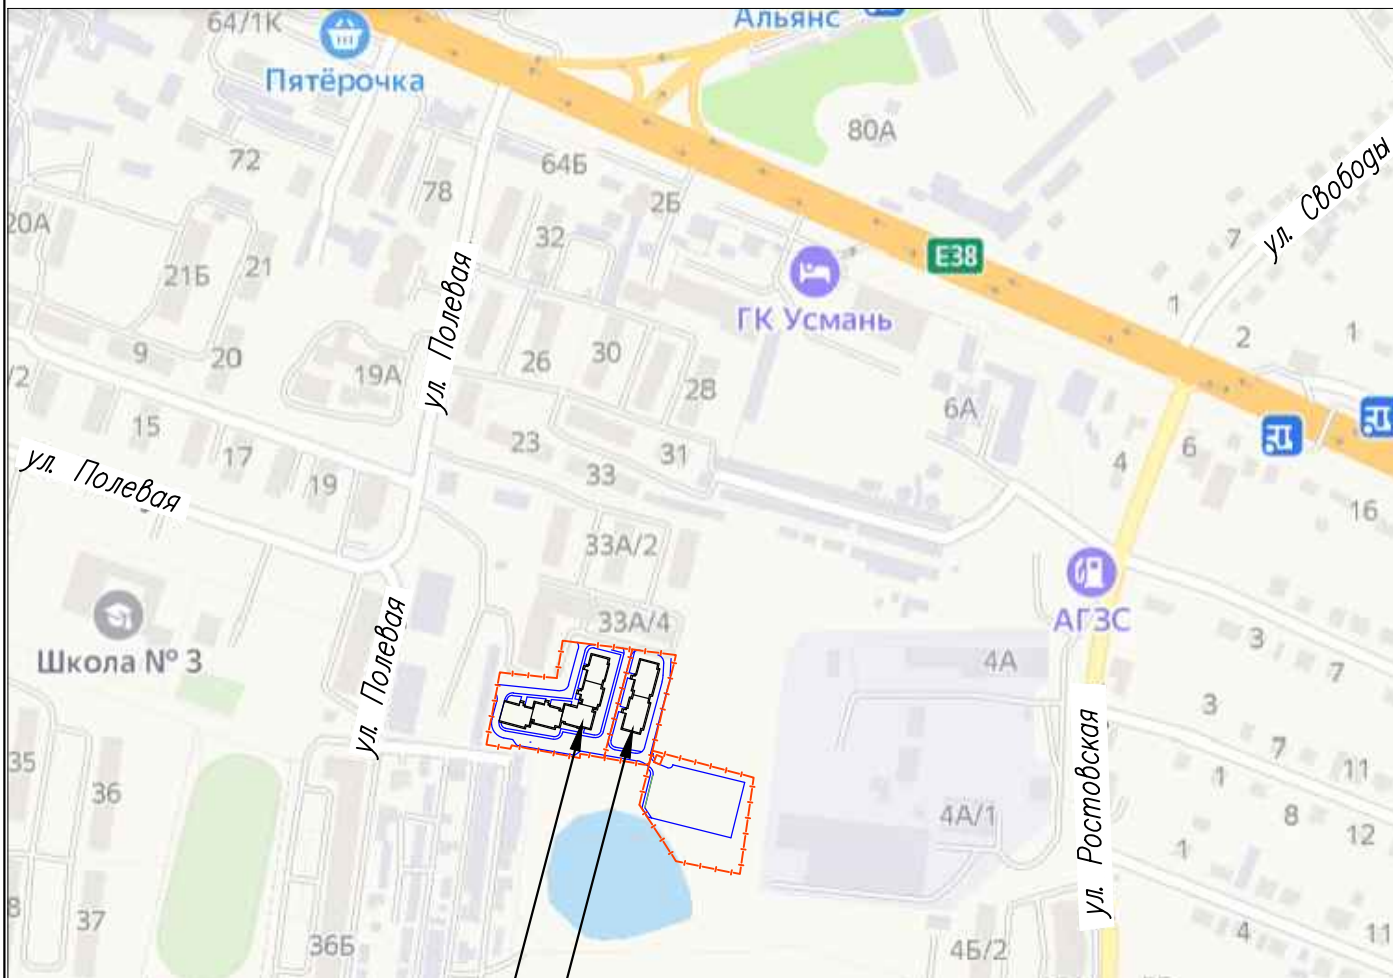

Проектируемый жилой дом поз. 1

Проектируемый жилой дом поз. 2

Инв. N подл.	Подпись и дата	Взам. инв. N	Проектируемый жилой дом поз 2									
									07/12/21-1-ПЗУ			
			1	1	1	3.1		10.06	Группа жилых домов поз1,2 по адресу: Воронежская область, с.Новая Усмань, ул.Полевая,22А/4			
			Изм.	К.уч.	Лист	Nдок	Подпись	Дата				
			Разработал	Левина					Схема планировочной организации земельного участка	Стадия	Лист	Листов
			Проверил	Поплавский						П	1	6
			ГИП	Поплавский								
									Ситуационный план	ИП Поплавский В.А		

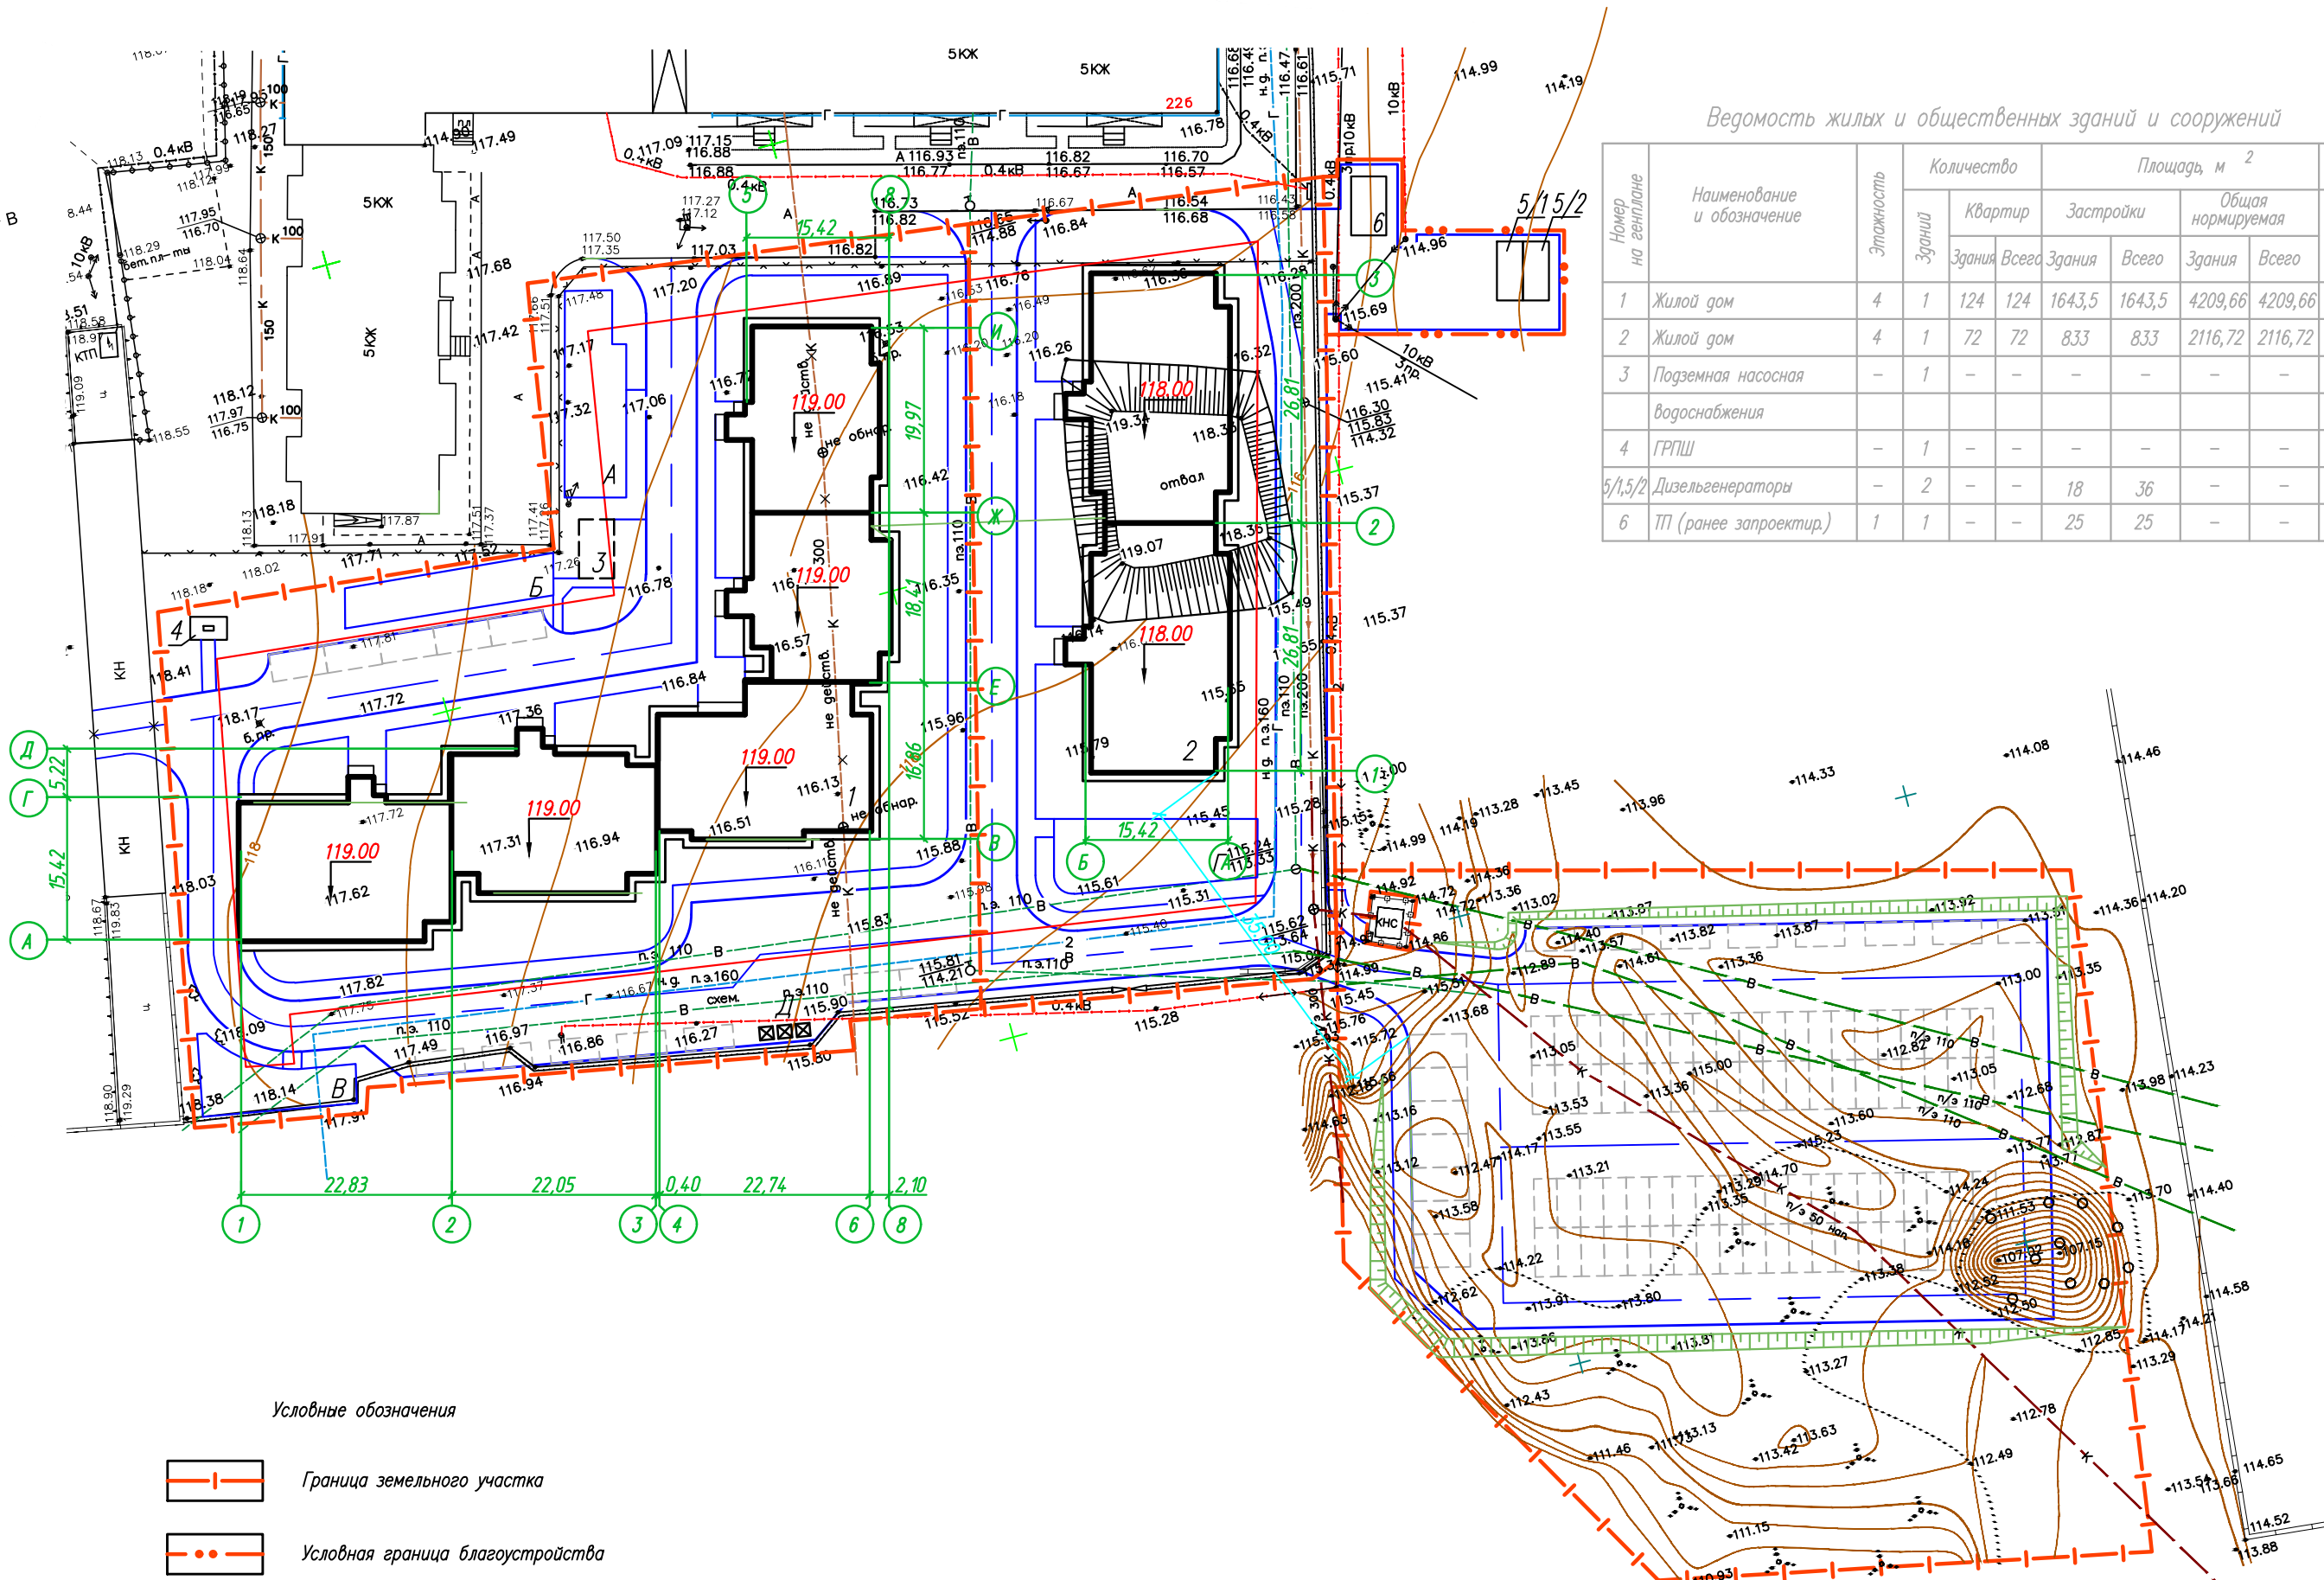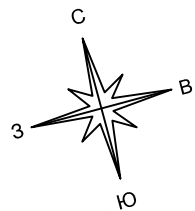

Ведомость жилых и общественных зданий и сооружений

Номер на генплane	Наименование и обозначение	Этажность	Количество			Площадь, м ²				Строительный объем, м ³	
			Зданий	Квартир	Застройки		Общая нормируемая		Здания	Всего	
					Здания	Всего	Здания	Всего			
1	Жилой дом	4	1	124	124	1643,5	1643,5	4209,66	4209,66	24632	24632
2	Жилой дом	4	1	72	72	833	833	2116,72	2116,72	12373	12373
3	Подземная насосная водоснабжения	–	1	–	–	–	–	–	–	–	–
4	ГРПШ	–	1	–	–	–	–	–	–	–	–
5/1,5/2	Дизельгенераторы	–	2	–	–	18	36	–	–	–	–
6	ТП (ранее запроектир.)	1	1	–	–	25	25	–	–	–	–

Условные обозначения

- Граница земельного участка
- Условная граница благоустройства

07/12/21-1-ПЗУ

						07/12/21–1–ПЗУ			
1	1	1	3.1		10.06	Группа жилых домов поз.1,2 по адресу: Воронежская область, с.Новая Усмань, ул.Полевая,22А/4			
Изм.	К.уч.	Лист	Ндоп.	Подпись	Дата	Схема планировочной организации земельного участка	Стадия	Лист	Листов
Разработал	Левина						П	2	
Проверил	Поплавский					Схема планировочной организации земельного участка. М 1:500	ИП Поплавский В.А		
ГИП	Поплавский								