

Экспликация зданий и сооружений


| №   | Наименование зданий и сооружений | Примечание    |
|-----|----------------------------------|---------------|
| 1   | Жилой дом                        | Проектируемое |
| 1.1 | Котельная пристроенная           | Проектируемое |

Экспликация проектируемых площадок

| № | Наименование                                               | Примечание     |
|---|------------------------------------------------------------|----------------|
| А | Площадка для игр дошкольного и младшего школьного возраста | S= 123,80 кв.м |
| Б | Площадка для занятий физической культурой                  | S= 320,40 кв.м |
| В | Площадка для отдыха взрослого населения                    | S= 35,30 кв.м  |

Условные обозначения

- граница отвода земельного участка с кадастровым номером 36:34:0603003:1799
- граница допустимого размещения объекта капитального строительства
- красная линия
- контур проектируемого здания
- места размещения парковочных мест
- места размещения парковочных мест для МГН
- проектируемый водоотводный лоток
- проектируемая подпорная стена
- позиция по экспликации здания и сооружений
- проектируемый проезд с покрытием из асфальтобетона
- существующий проезд с покрытием из асфальтобетона
- проектируемый тротуар с покрытием из тротуарн. плитки
- существующий тротуар с покрытием из тротуарн. плитки
- проектируемый тротуар с покрытием из тротуарной плитки с возможностью проезда пожарной техники
- существующий тротуар с покрытием из тротуарной плитки с возможностью проезда пожарной техники
- существующая площадка для размещения парковочных мест с покрытием из асфальтобетона
- проектируемая площадка для игр детей с резиновым покрытием
- проектируемая площадка для занятий физкультурой с резиновым покрытием
- проектируемая отмостка с покрытием из тротуарной плитки
- проектируемая площадка с покрытием из бетонной газонной решетки для размещения парковочных мест
- проектируемая площадка с покрытием из бетонной газонной решетки
- проектируемая древесная растительность
- проектируемая кустарниковая растительность
- проектируемые многолетние цветы и травы
- проектируемые газоны
- проектируемое мульчирование корой лиственницы
- существующее мульчирование корой лиственницы
- проектируемое мульчирование гранитной крошкой фр.40-70
- проектируемые малые архитектурные формы и переносные изделия
- граница зоны приземления ураганов и спортивного оборудования
- проектируемый навес
- пожарный подъезд
- пожарный проезд
- демонтаж

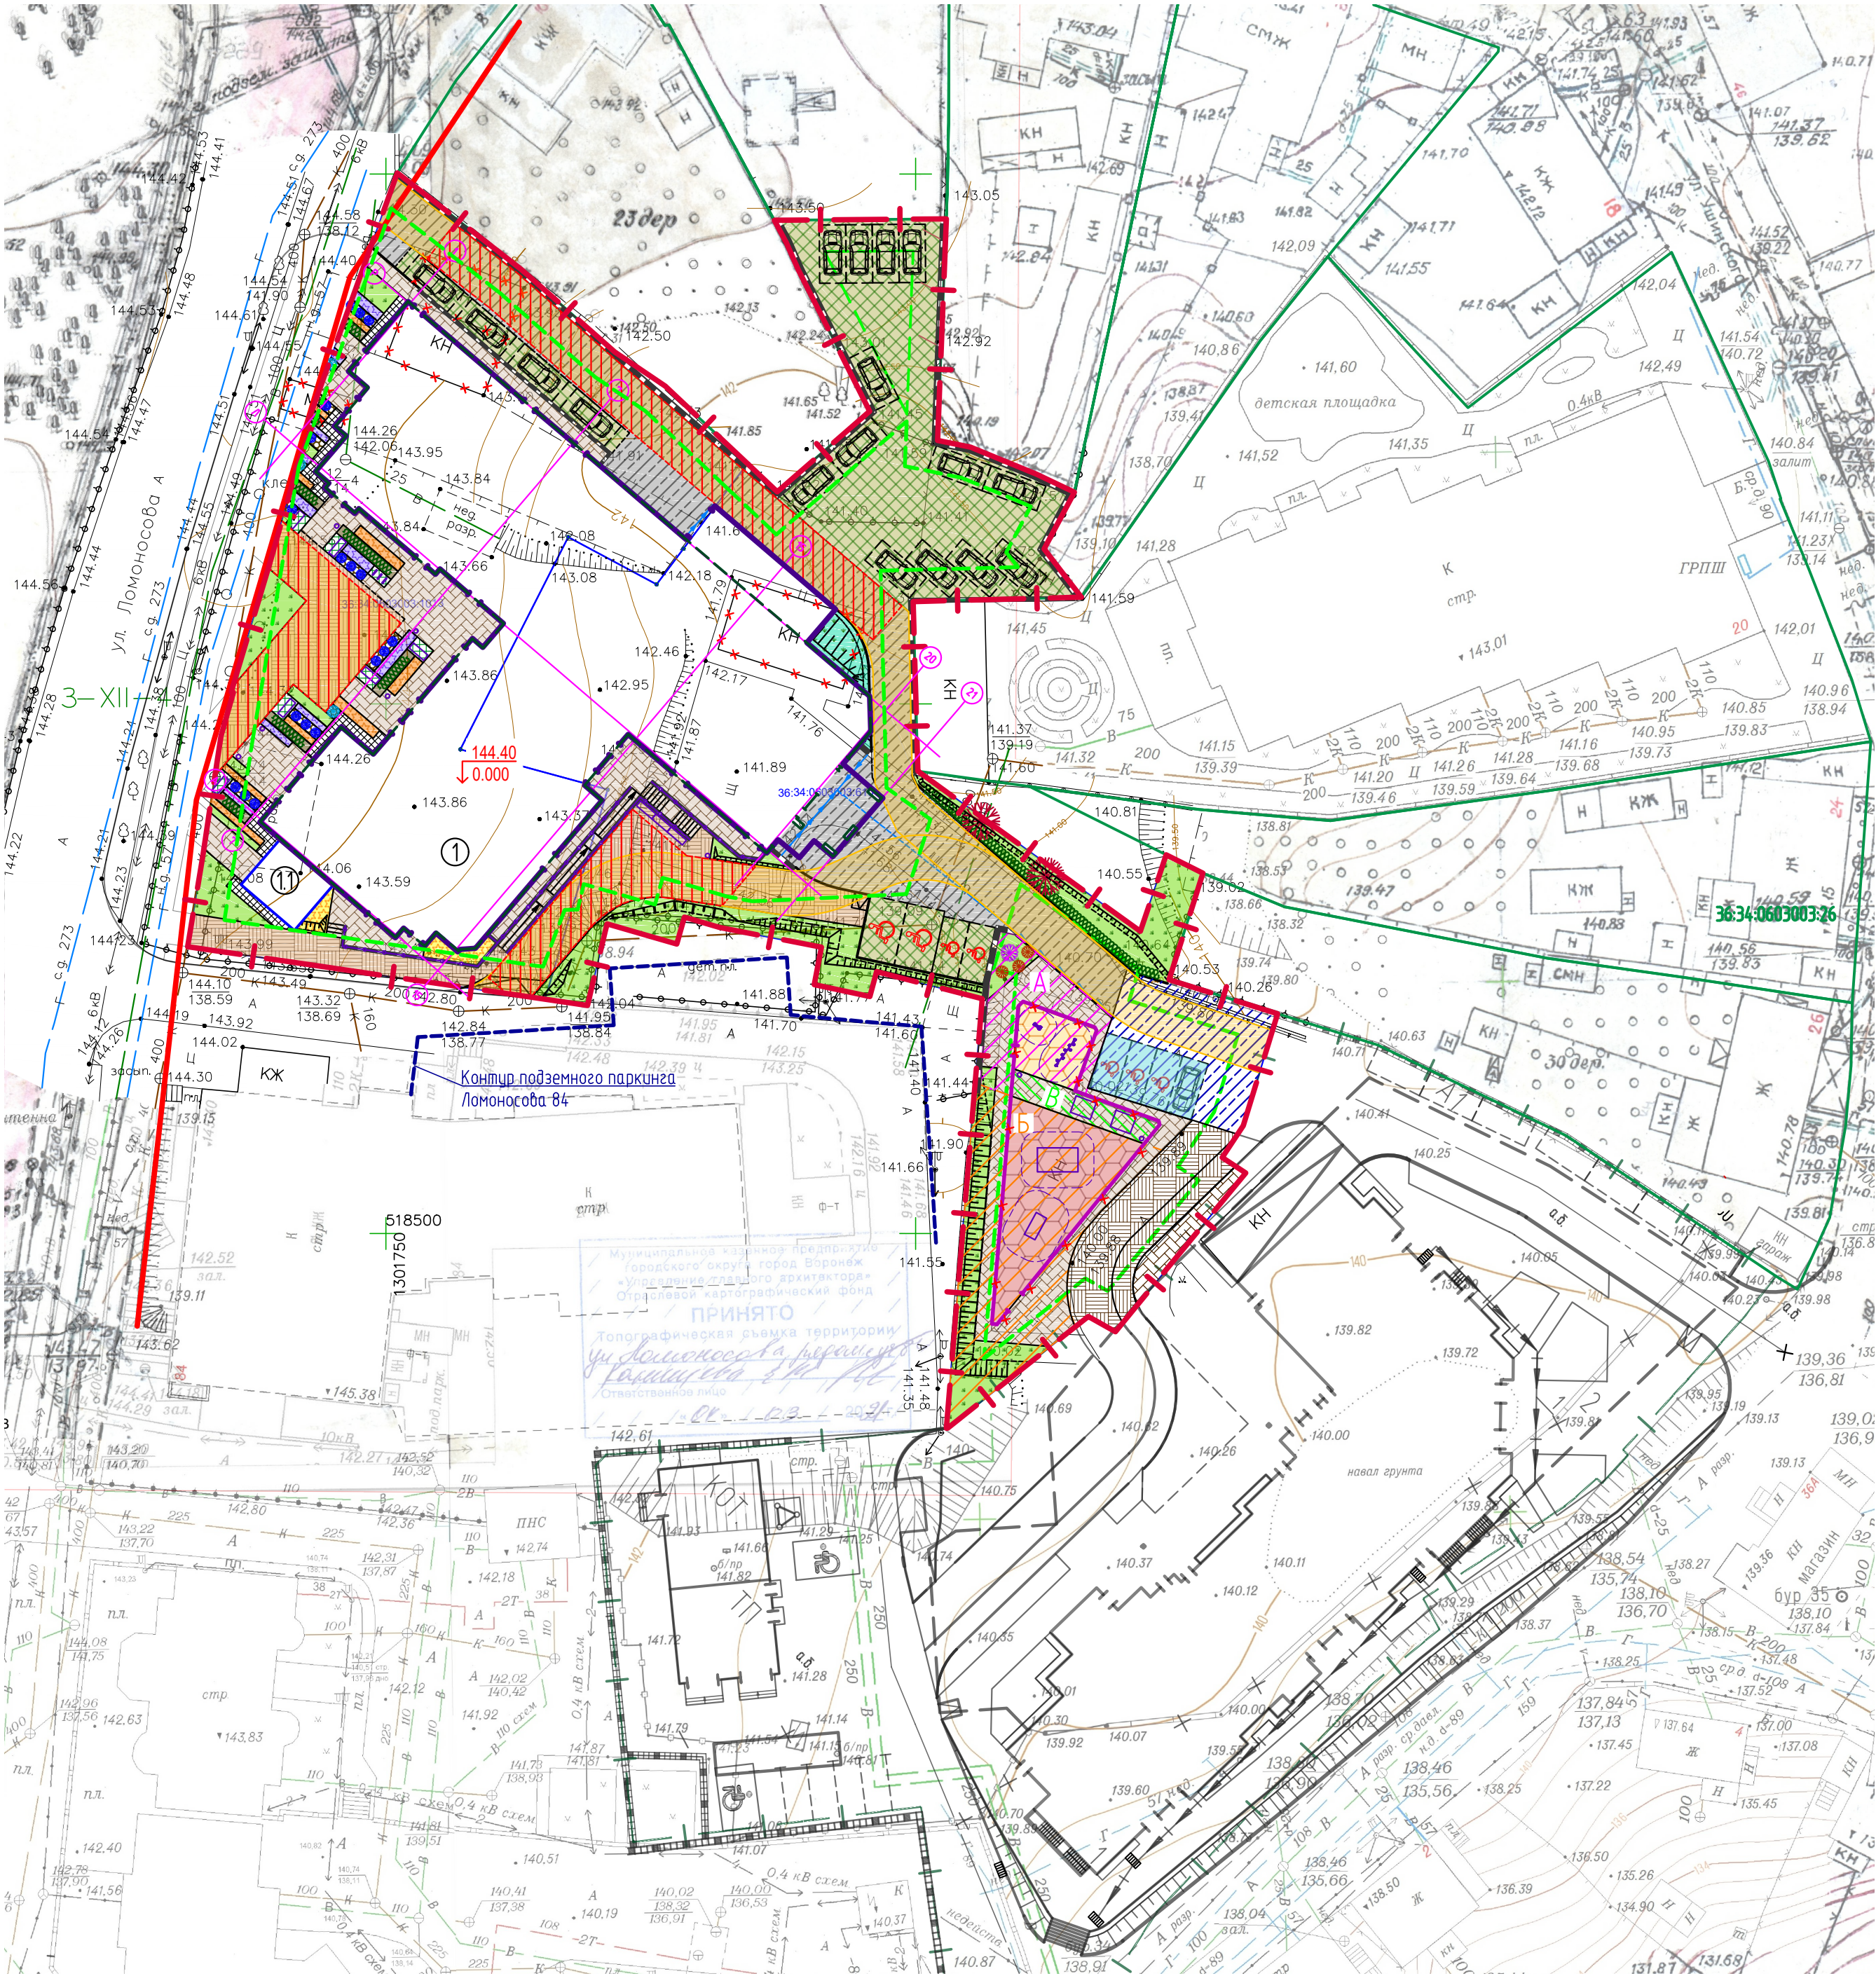

|            |          |      |        |       |       |   |                    |      |        |
|------------|----------|------|--------|-------|-------|---|--------------------|------|--------|
|            |          |      |        |       |       | 22-22-ПЗУ.ГЧ   |                    |      |        |
|            |          |      |        |       |       | «Многоквартирный многоэтажный жилой дом со встроенными нежилыми помещениями и подземной автостоянкой», по адресу г. Воронеж, ул. Ломоносова, кадастровый номер земельного участка 36:34:0603003:1799 |                    |      |        |
| Изм.       | Кол. уч. | Лист | № док. | Подп. | Дата  | Жилой дом   | Стадия             | Лист | Листов |
| Разработал | Зубова   |      |        |       | 08.23 |   | П                  | 1    | 8      |
| Проверил   | Долгова  |      |        |       | 08.23 |   |                    |      |        |
|            |          |      |        |       |       | Схема планировочной организации земельного участка М 1:500   | ПК "Проектировщик" |      |        |
| Н. контр.  | Филатов  |      |        |       | 08.23 |   |                    |      |        |
| ГИП        | Брежнев  |      |        |       | 05.23 |   |                    |      |        |