


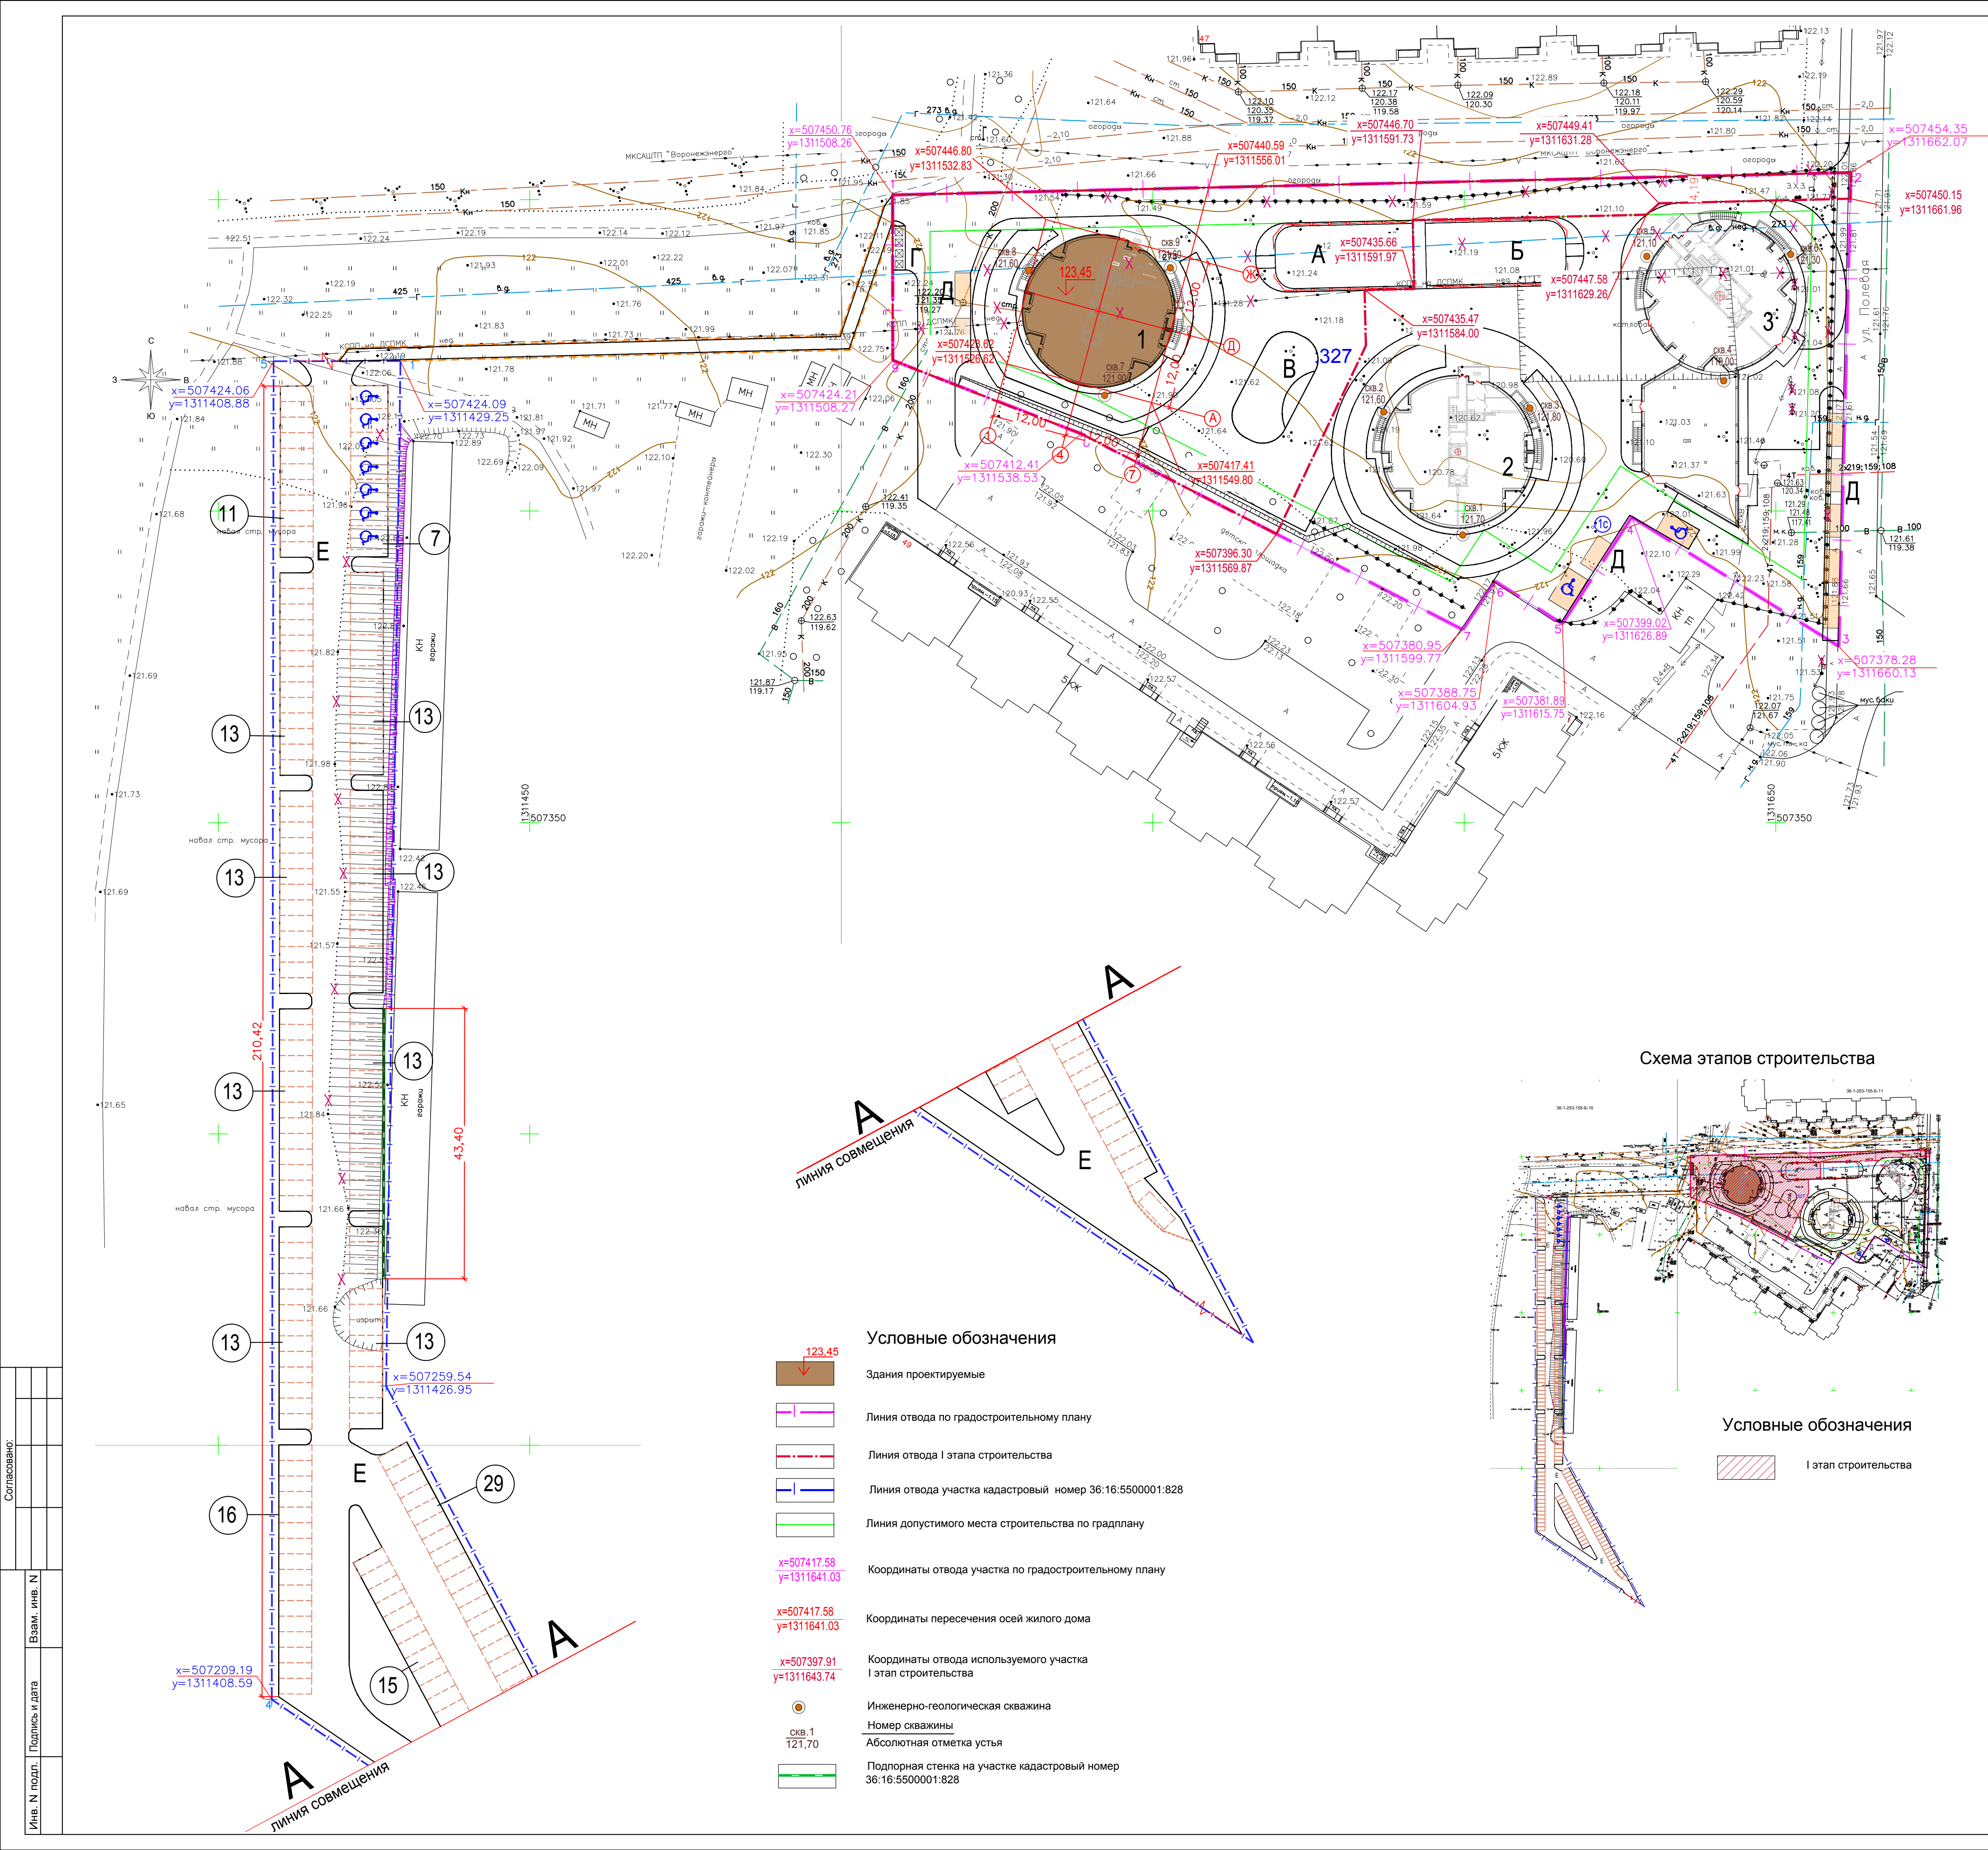

Ведомость жилых и общественных зданий и сооружений								
Номер на плане	Наименование и обозначение	Этажность здания	Количество сооружений		Площадь, м²		Строительный объем, м³	
			квартир	зданий	застройки	общая нормируемая	здания	всего
1	Корпус К1	18	1	143		515,70		28351,75

Ведомость элементов благоустройства		
Номер на плане	Наименование	Примечание
A	Площадки для игр детей дошкольного и младшего школьного возраста	
B	Площадки для отдыха взрослого населения	
Г	Площадка для мусороконтейнеров	
Д	Парковка автотранспорта	2 м/мест участок жилого комплекса
Е	Парковка автотранспорта (на 3 этапа строительства)	182 м/мест участок кадастровый номер 36:16:5500001:828

Технико-экономические показатели I этапа строительства					
НОМЕР п/п	Наименование	Ед. изм.	Количество		Всего
			участок по ГПЗУ	участок в границах благоустройства	
1	Площадь отвода земельного участка	м²	8421,00	-	8421,00
2	Площадь используемого земельного участка	м²	3561,00	130,00	3691,00
3	Площадь застройки	м²	515,70	-	515,70
4	Прцент застройки	%	14,48	-	
5	Площадь твёрдого покрытия	м²	2575,00		2575,00
6	Площадь озеленения	м²	470,30		470,30
7	Процент озеленения	%	13,21		

Ведомость графической части раздела 2 "Схема планировочной организации земельного участка"		
Номер п/п	Наименование	Примечание
1	Схема планировочной организации земельного участка. М 1:500	
2	План организации рельефа. М 1:500	
3	План земельных масс. М 1:500	
4	План благоустройства территории. М 1:500	
5	Объемы работ по благоустройству	
6	Сводный план инженерных сетей. М 1:500	
7	Ситуационный план М 1:2000	



- Условные обозначения**
- Здания проектируемые
 - Линия отвода по градостроительному плану
 - Линия отвода I этапа строительства
 - Линия отвода участка кадастровый номер 36:16:5500001:828
 - Линия допустимого места строительства по градплану
 - Координаты отвода участка по градостроительному плану
 - Координаты пересечения осей жилого дома
 - Координаты отвода используемого участка I этап строительства
 - Инженерно-геологическая скважина
 - Номер скважины
 - Абсолютная отметка устья
 - Подпорная стена на участке кадастровый номер 36:16:5500001:828

Согласовано:					
Изм.	Коп. уч.	Лист	№ док.	Подп.	Дата
Разраб.	Чернявская				
Проверил	Ключникова				
Н. контроль	Рыжков				
ГИП	Рыбаков				
Изм. N подл.	Подпись и дата	Взам. инв. N			

ГРИНВОЛЛ 03/24 – ПЗУ					
Группа многоквартирных жилых домов со встроенными и не встроенными помещениями по адресу: Воронежская область, Новоусманский район, с. Новая Усмань ул. Полевая, уч. 47а, расположенному на земельном участке с кадастровым номером 36:16:0102024-327					
Изм.	Коп. уч.	Лист	№ док.	Подп.	Дата
Разраб.	Чернявская				
Проверил	Ключникова				
Н. контроль	Рыжков				
ГИП	Рыбаков				
I этап строительства				Стадия	Лист
Схема планировочной организации земельного участка М 1:500				П	1
				Листов	7
				ООО "ГРИНВОЛЛ"	