


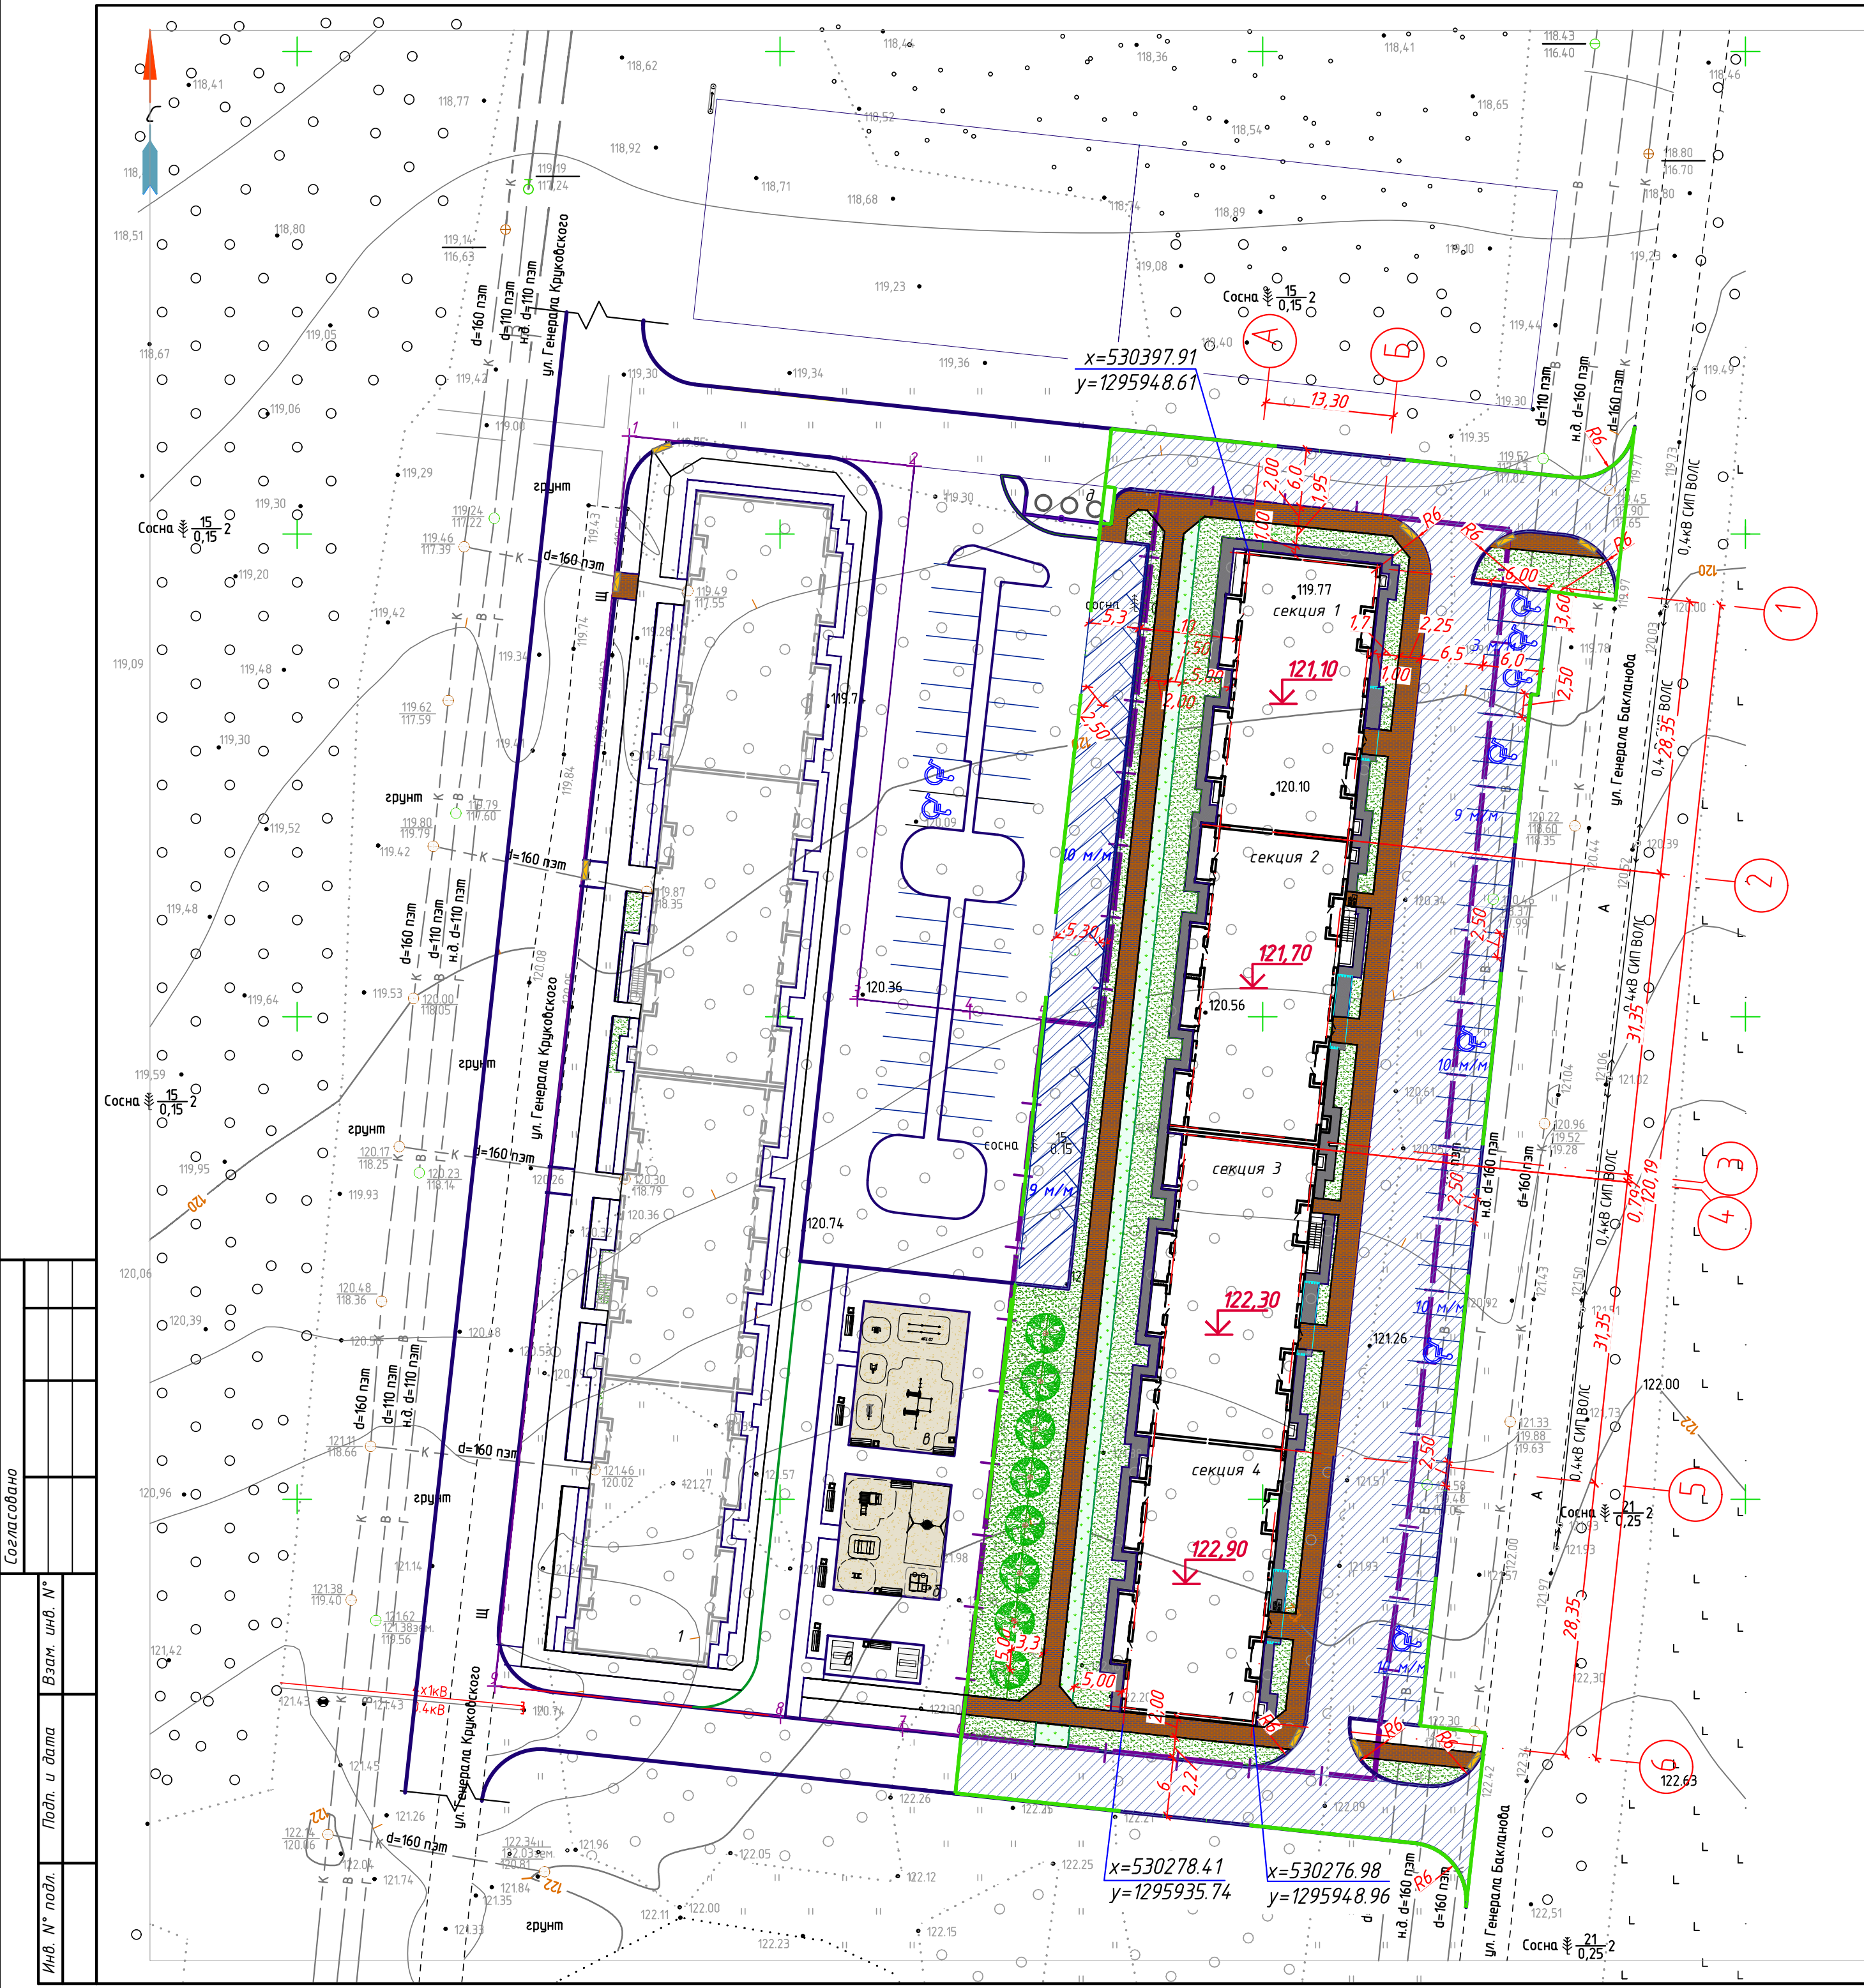

Ведомость жилых и общественных зданий и сооружений

Номер на плане	Наименование и обозначение	Этажность	Количество			Площадь, м ²				Строительный объем, м ³	
			зданий	квартир		застройки		общая нормируемая		здания	всего
				здания	всего	здания	всего	здания	всего		
1	Жилой дом	4	1	80	80	1921,7	1921,7			29041,6	29041,6

Ведомость элементов благоустройства

Номер на плане	Наименование	Примечание
а	Парковка для автомобилей	
б	Площадка для игр детей дошкольного и младшего школьного возраста	ранее запроектированная
в	Площадка для отдыха взрослого населения	ранее запроектированная
г	Физкультурная площадка	ранее запроектированная
д	Площадка для мусороконтейнеров и хозяйственных целей	ранее запроектированная

Условные обозначения

	Граница отвода участка
	Граница благоустройства территории
	Здания проектируемые
	Здание ранее запроектированное

$x=530402.60$
 $y=1295904.99$ - Геодезические координаты пересечения осей жилого дома в МСК-36

$x=530351.84$
 $y=1295908.01$ - Геодезические координаты отвода участка МСК-36

Общие указания

- Проектная документация жилого дома поз. 1 разработана на основании градостроительного плана земельного участка, инженерно-геодезических и инженерно-геологических изысканий, задания на проектирование, требованиями действующих технических регламентов, стандартов.
- За условную отметку 0.00 секций жилого дома поз. 1 принят уровень чистого пола 1 этажа, для секции N1 - 121,10 м, для секции N2 - 121,70 м, для секции N3 - 122,30 м, для секции N4 - 122,90 м.
- Система координат-МСК36.
- Система высот-Балтийская.
- Во избежание несчастных случаев и повреждения подземных коммуникаций перед началом производства земляных работ вызвать на площадку представителей всех соответствующих организаций для обозначения трасс коммуникаций и защиты их.
- Горизонтальная привязка компоновочных осей проектируемого жилого дома поз.1 дана в геодезических координатах МСК-36.
- Разбивка проездов, тротуаров, площадок выполнена линейно.
- Все размеры даны в метрах.

002-2-ПЗУ

1	-	Зам. 09/23			Жилой комплекс в с. Ямное Рамонского района Воронежской области, (Жилой квартал). Многоквартирный жилой дом поз. 2
Изм.	Кол.уч.	Лист № док.	Подпись	Дата	
Разработал	Воронова				Схема планировочной организации земельного участка
					Стадия Лист Листов
					П 2
Н. контроль	Редкина				Схема планировочной организации земельного участка М 1:500
					ИП Редкина Ирина Александровна г. Воронеж

Копировал

Формат А2