


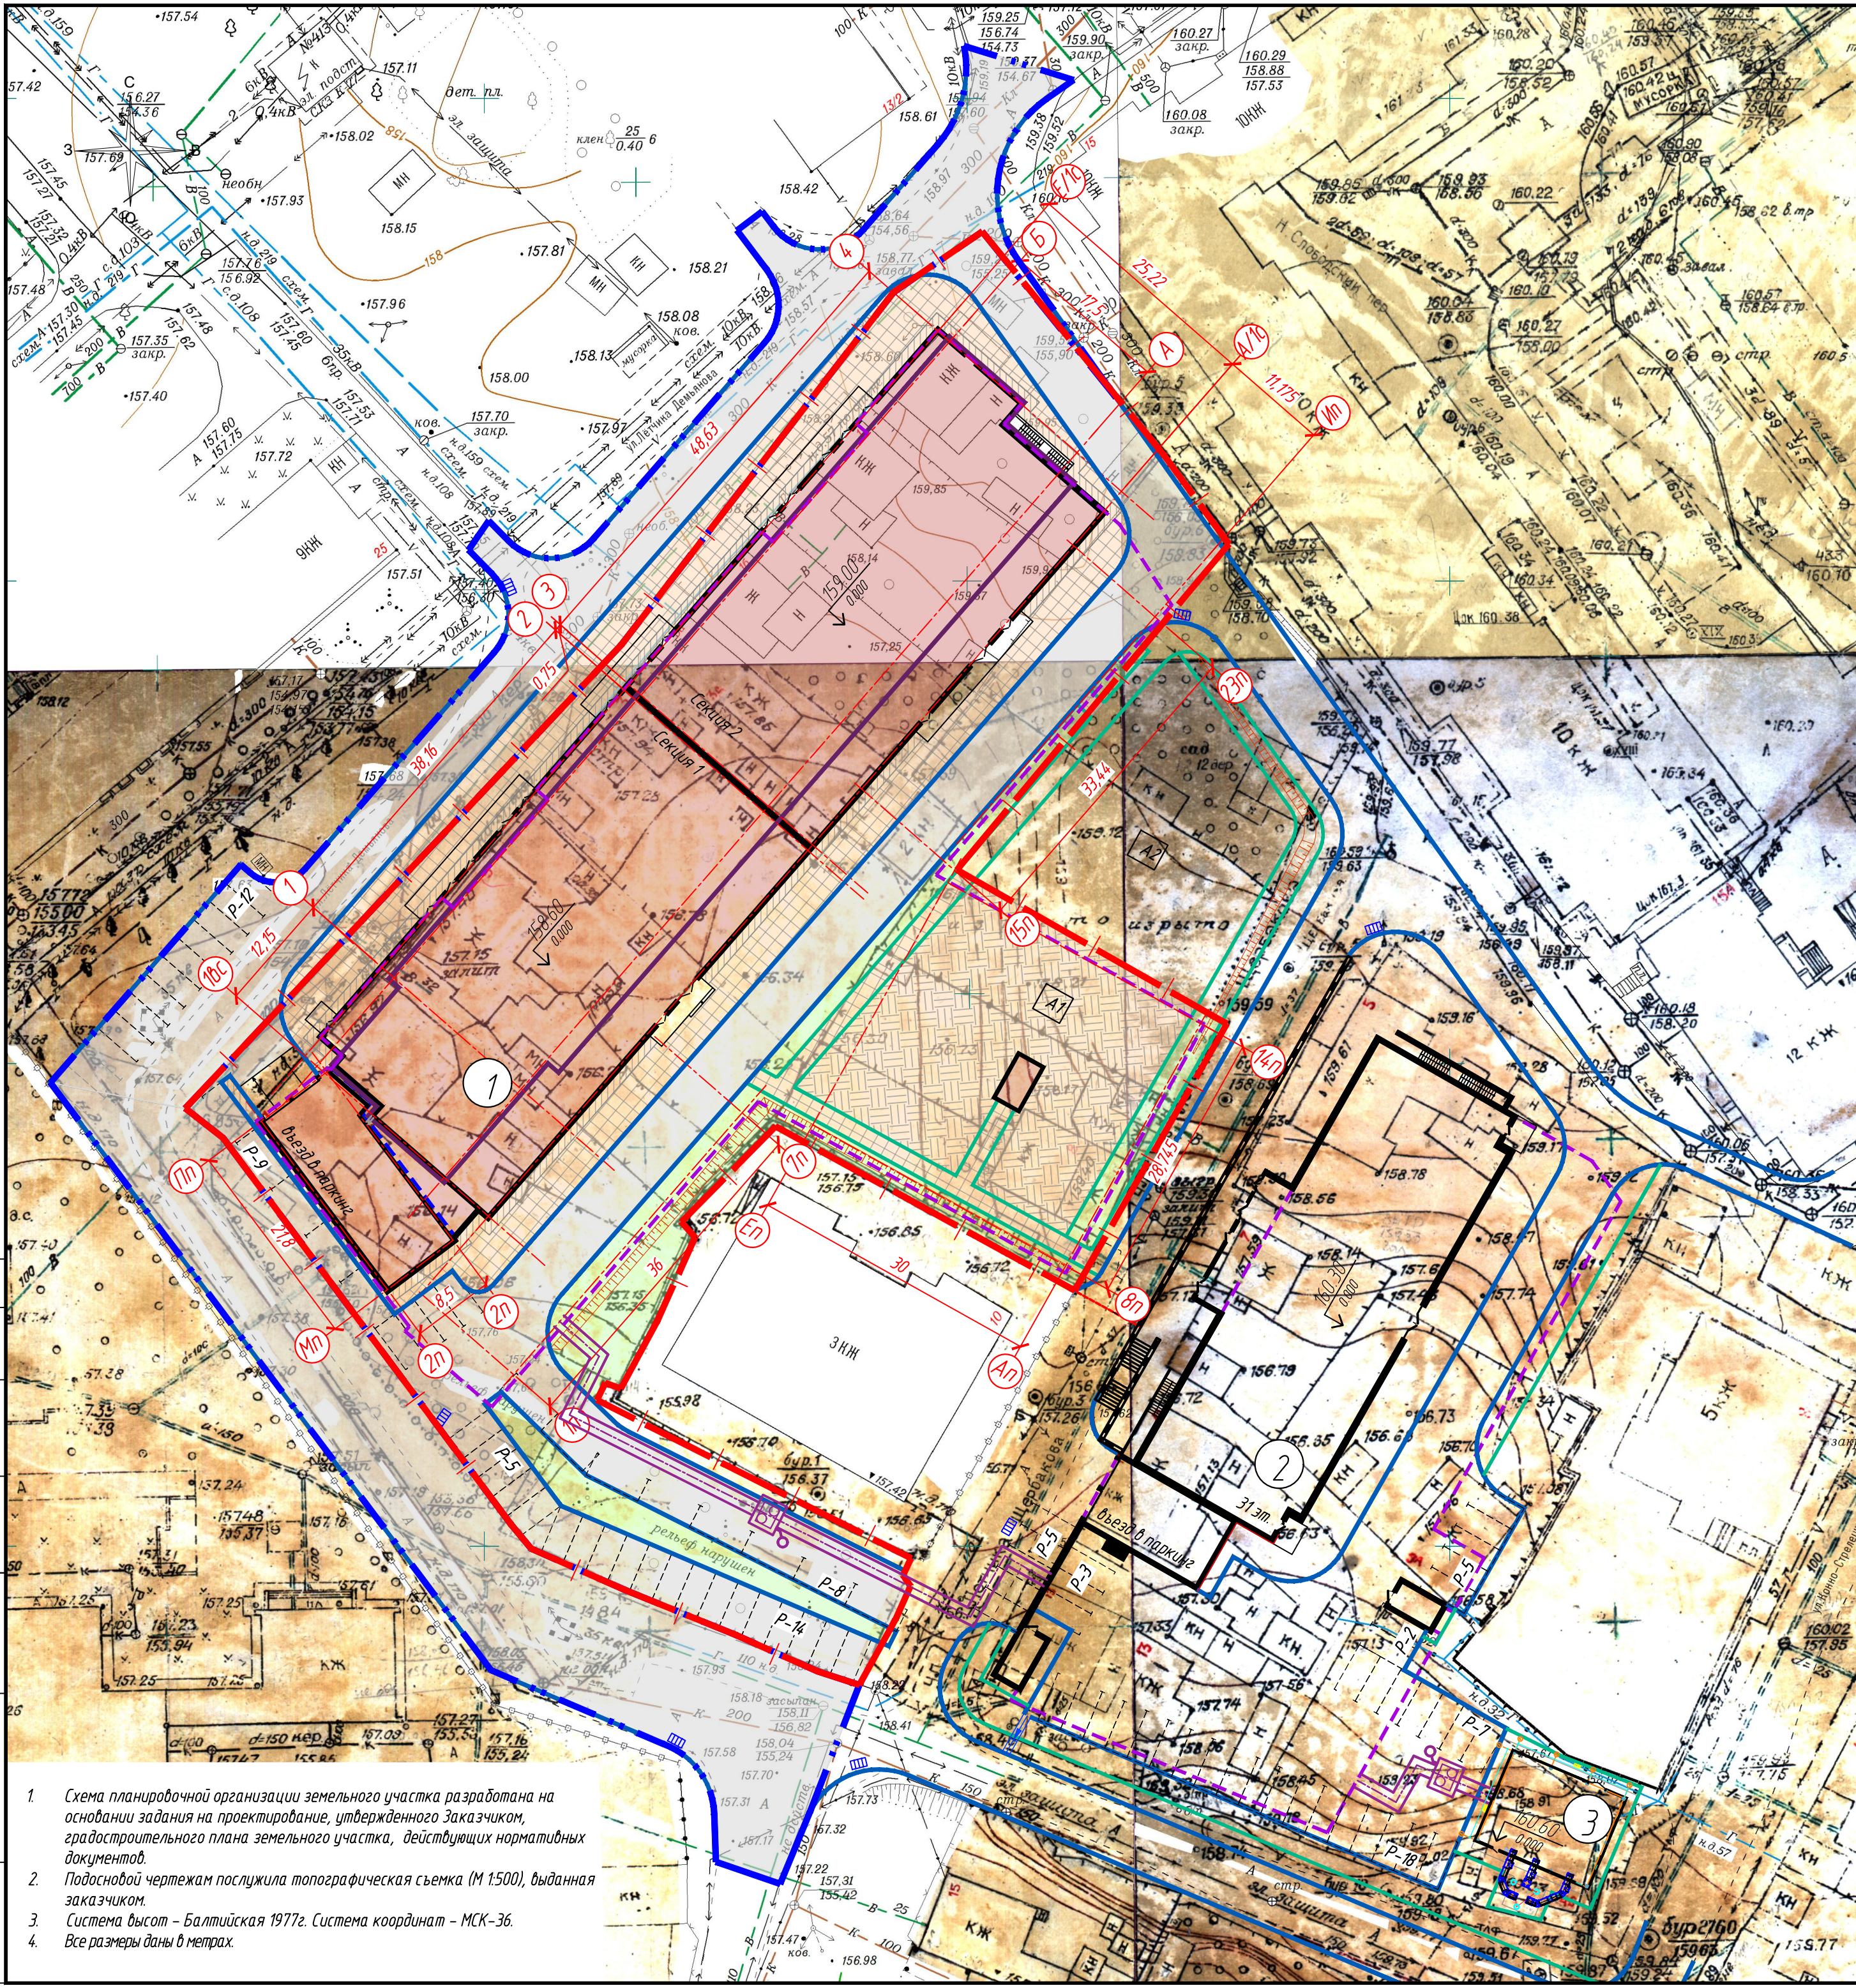

1. Схема планировочной организации земельного участка разработана на основании задания на проектирование, утвержденного Заказчиком, градостроительного плана земельного участка, действующих нормативных документов.
2. Подосновой чертежам послужила топографическая съемка (М 1500), выданная заказчиком.
3. Система высот – Балтийская 1977г. Система координат – МСК-36.
4. Все размеры даны в метрах.

ВЕДОМОСТЬ ЖИЛЫХ И ОБЩЕСТВЕННЫХ ЗДАНИЙ И СООРУЖЕНИЙ

Нмер на плане	Наименование и обозначение	Этажность	Количество			Площадь, м²				Строительный объем, м³	
			зданий	квартир		застройки		площадь здания		здания	всего
				здания	всего	здания	всего	здания	всего		
Проектируемые здания и сооружения											
1	Жилой дом с подземным паркингом	23/25	1	529	529	2795,55	2795,55	41018,86	41018,86	156434,39	156434,39
Перспективные здания и сооружения											
2	Жилой дом с подземным паркингом	31	1	450	450	1234,01	1234,01	27114,8	27114,8	104075,83	104075,83
3	Котельная	1	1			132,19	132,19				

ВЕДОМОСТЬ ЭЛЕМЕНТОВ БЛАГОУСТРОЙСТВА

Поз.	Наименование	Кол., шт	Примечание
A1	Детская игровая площадка		
P	Парковка легковых автомобилей		

УСЛОВНЫЕ ОБОЗНАЧЕНИЯ

- Граница земельного участка
- Граница дополнительного благоустройства
- Проектируемые здания и сооружения
- Контур подземной части (подземный паркинг)
- 159.00
↓
0.000

Отметка чистого пола
- Б

Ось проектируемого здания
- 1

Порядковый номер здания по экспликации
- Проезд в границе участка
- Тротуар с плиточным покрытием
- Отмостка с плиточным покрытием
- Резиновое покрытие детских и физкультурных площадок
- Газон
- Парковка
- Парковка для маломобильной группы населения (проектир.)
- Пандусы для МГН
- Бортовой камень проездов
- Бортовой камень тротуаров и площадок

13/2022-ПЗЧ

«Многоэтажный многоквартирный жилой дом по адресу:
г. Воронеж, ул. Летчика Демьянова

Изм.	Кол.уч.	Лист	Ндэк	Подп.	Дата	Схема планировочной организации земельного участка	Стадия	Лист	Листов
Разраб.	Филатова	04.23					П	2	
Пробер.	Бортников	04.23				Схема планировочной организации земельного участка М 1500			
Н.контр.	Козлов	04.23							