


ЭКСПЛИКАЦИЯ ЗДАНИЙ И СООРУЖЕНИЙ

Номер на плане	Наименование	Примечание
1	Проектируемый корпус 1, 12 эт.	Проектируемый, 3 оч
2	Проектируемый корпус 2, 16 эт. включая ДОО	Проектируемый, 3 оч
3	Проектируемый корпус 3, 6 эт.	Проектируемый, 1 оч
4	Проектируемый корпус 4, 6 эт.	Проектируемый, 1 оч
5	Проектируемый корпус 5, 6 эт.	Проектируемый, 2 оч
6	Проектируемый корпус 6, 16 эт.	Проектируемый, 4 оч
7	Распределительная трансформаторная подстанция (РТП)	Проектируемый
8	Проектируемая амфитеатр	Проектируемый
9	Инженерное сооружение	По отд. проекту
10	Ресторан, Амфитеатр	По отд. проекту
11	Мусоросборник	Проектируемый
12	Инженерное сооружение	По отд. проекту
13	Крытый бассейн	Проектируемый
14	Открытый бассейн	Проектируемый
15	Детские и спортивные площадки ДОО	Проектируемый

УСЛОВНЫЕ ОБОЗНАЧЕНИЯ

Условное обозначение	Наименование
	Граница первой очереди
	Граница второй очереди
	Граница третьей очереди
	Граница четвертой очереди
	Граница пятой очереди
	Граница подземной части
	Проектируемые здания и сооружения по отдельному проекту
	Проектируемые здания и сооружения по отдельному проекту
	Существующие здания и сооружения
	Проектируемые тротуары из бетонной плитки
	Проектируемые тротуары из бетонной плитки с возможностью проезда
	Проектируемые бассейны
	Проектируемые детские и спортивные площадки из резинового покрытия
	Проектируемое озеленение
	Проектируемые проезды из асфальтобетона
	Сносимые здания и сооружения
	Проектируемые подпорные стены по территории
	откосы
	Проектируемые подпорные стены берегоукрепления

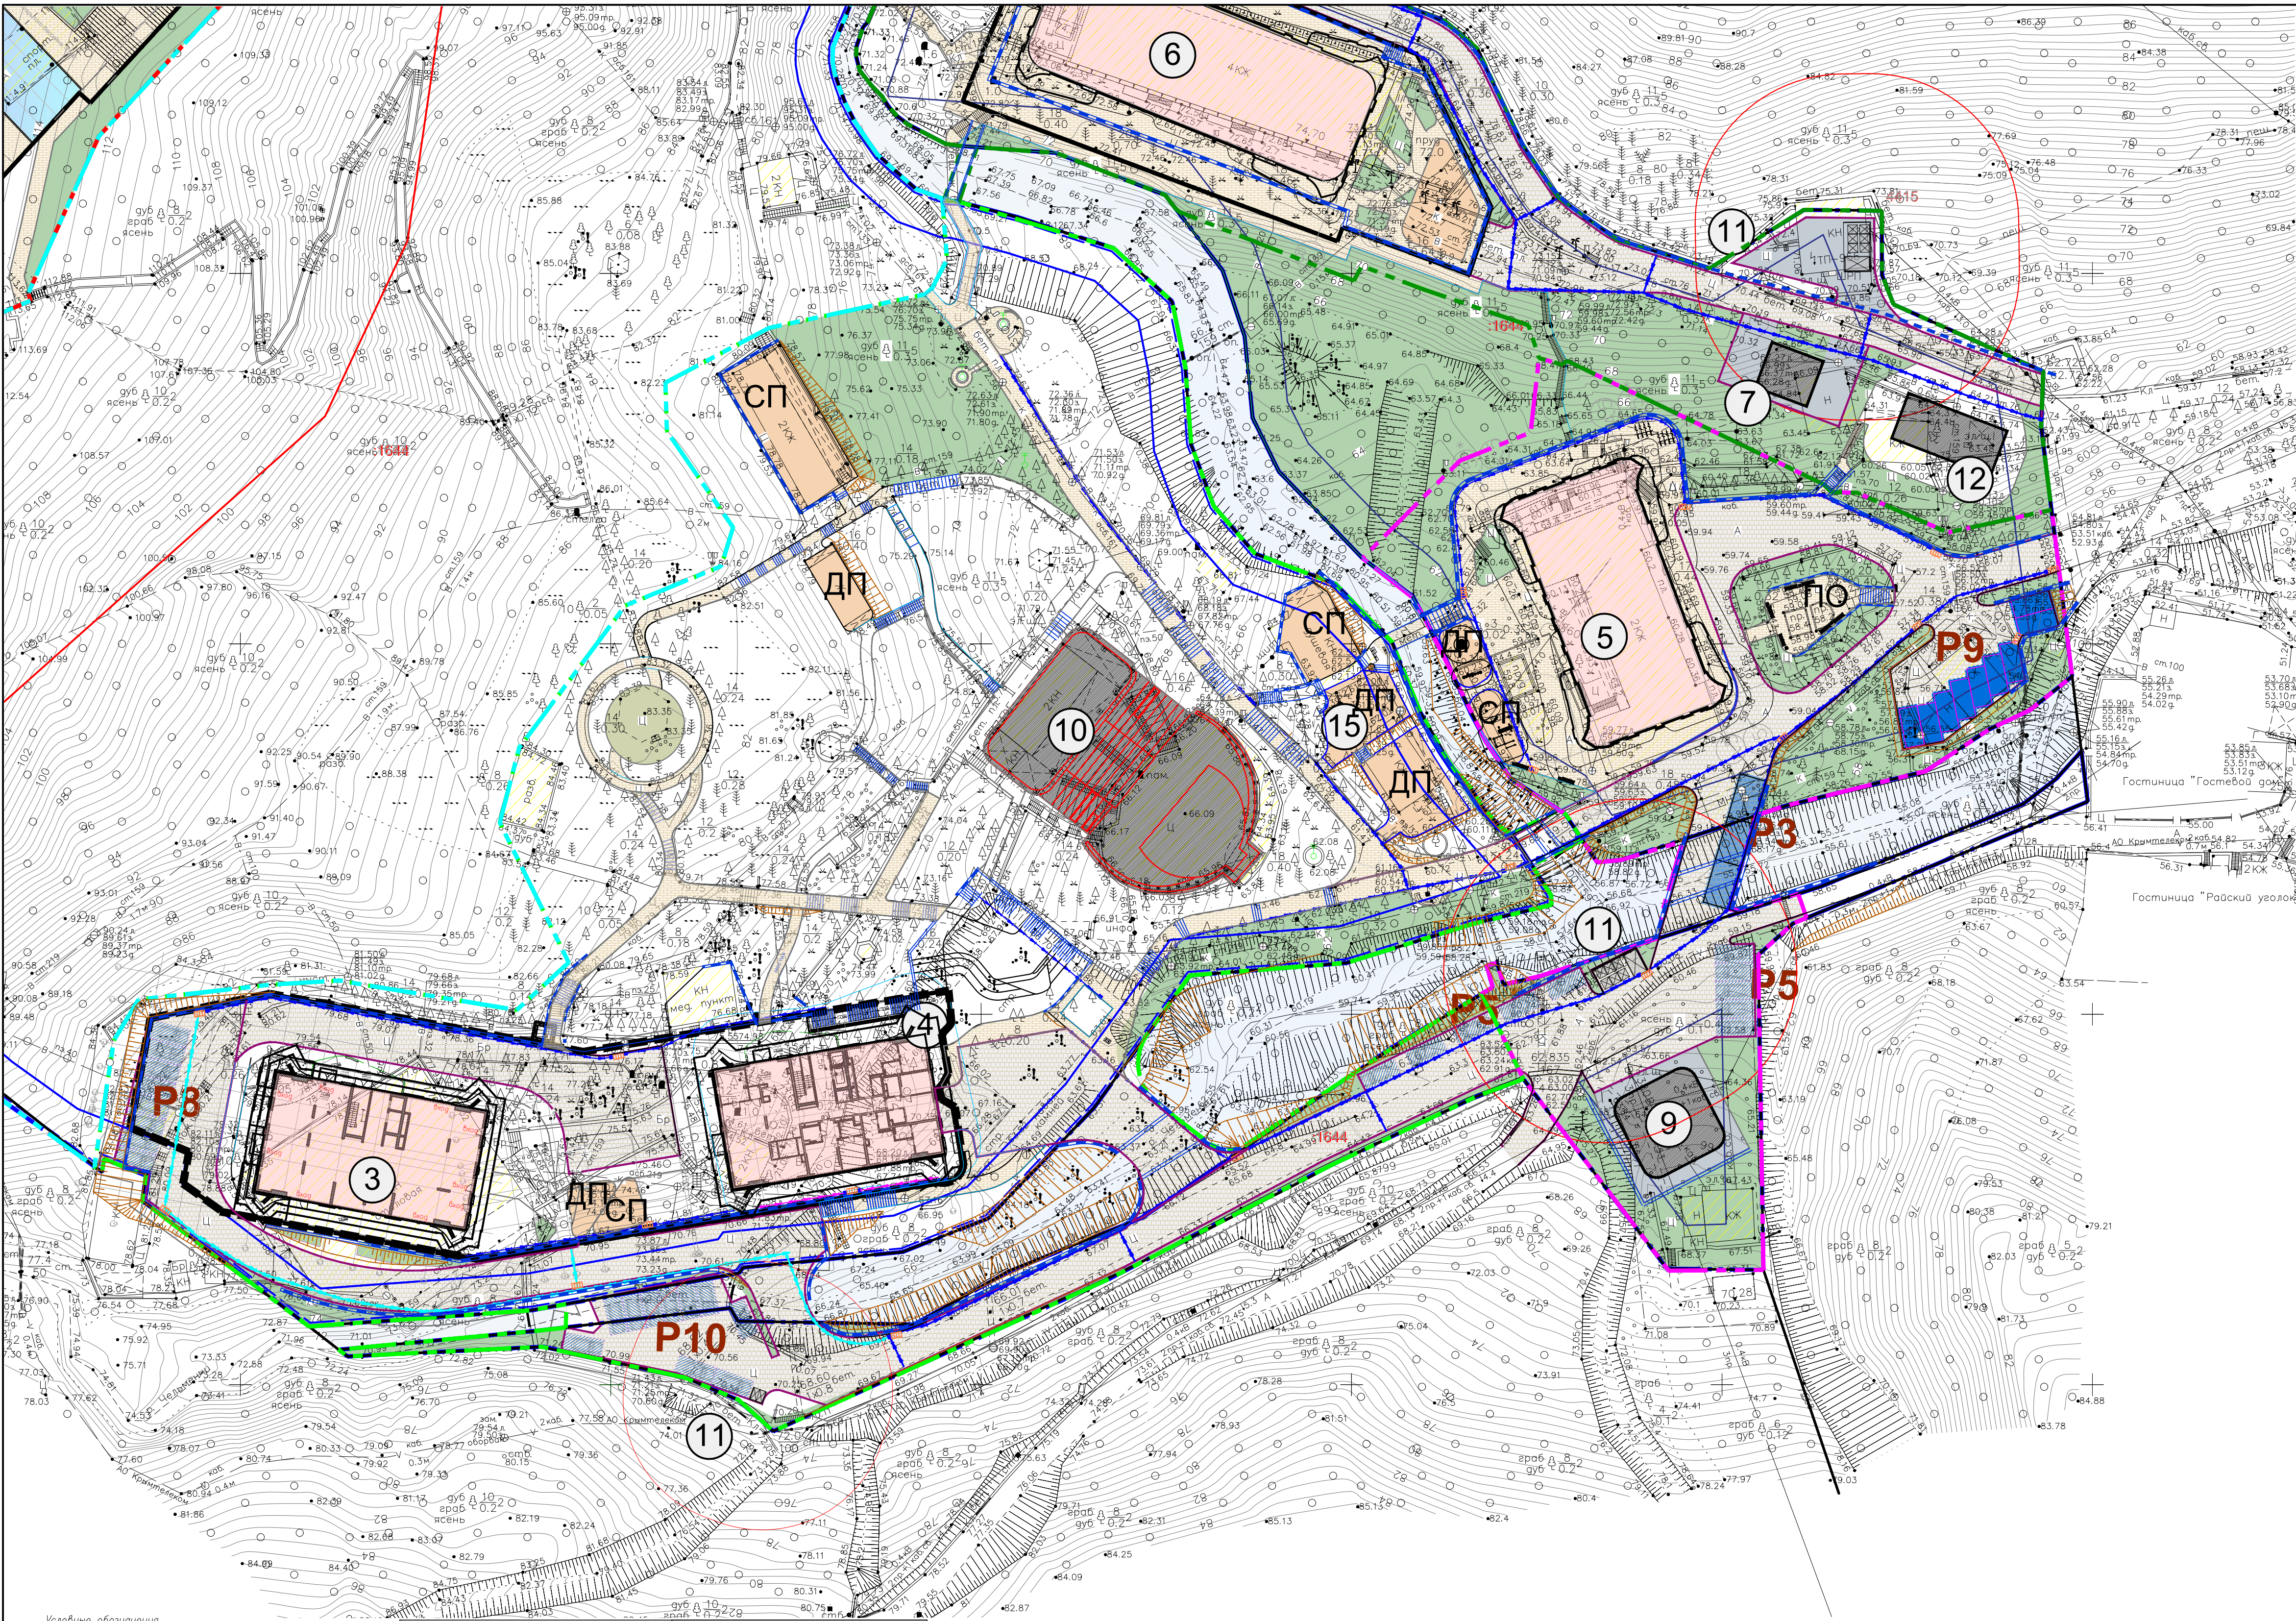

Условные обозначения

	— лок на водопроводной сети		— деревья лиственные, порода деревьев		высота деревьев
	— водопроводная сеть		— сосны и кедр;		толщина ствола
	— лок на канализационной сети		— ели и пихты;		
	— канализационная сеть		— кипарисы, можжевельники;		
	— лок на канализационной ливневой сети		— фруктовые;		
	— канализационная ливневая сеть		— лиственница;		
	— решетки сточные канализационной ливневой сети		— пальмы;		
	— лок на пожарном гидранте;		— сухостой;		
	— газопровод;		— кустарники;		
	— кабель связи		— кустарники колючие;		
	— силовой кабель низкого напряжения;		— группа кустарников;		
	— силовой кабель высокого напряжения;		— полосы кустарников;		
	— линия электропередачи напряжением 10-30 кВ (ЛЭП);		— полосы древесных насаждений.		
	— лок, где л — отметка локка;				
	1.753 — отметка земли;				
	1.34 мр — отметка верха труб;				
	1.20 г — отметка дна.				

Примечания:
1 Система координат СК-63, район X, зона 5.
2 Система высот Балтийская 1977г.
3 Ориентир горизонтали проведен через 0,5 м.
4 Площадь участка 14,47 га.
5 Топографическая съемка выполнена в ноябре 2022г.

						ПС/1-01-ИГДН-Г.5		
						«Жилой комплекс» по адресу: Республика Крым, г. Алушта, ул. Глазгоцкого, уч.16.		
Изм.	Кол.	Лист	Изд.	Подп.	Дата			
Разработ	Барботкин	05.23				Инженерно-геодезические изыскания	Старший	Лист
Проверил	Афанасьев	05.23					И	4
						Инженерно-топографический план Масштаб 1:500	000 "Информационный"	
						АЛЖ-2024-ПД-К5-ПЗУ.Г4		
						Комплексное развитие территории "Политех", находящейся по адресу: Республика Крым, г. Алушта, ул. Глазгоцкого, уч.16. Корпус 5		
Изм.	Кол.	Лист	Изд.	Подп.	Дата			
Разработал	Политико	08.24				Схема планировочной организации земельного участка	Старший	Лист
Проверил	Якутин	08.24					П	2
						Схема планировочной организации земельного участка М 1:500	000 "Информационный"	
ГИП	Гарипов	08.24						