


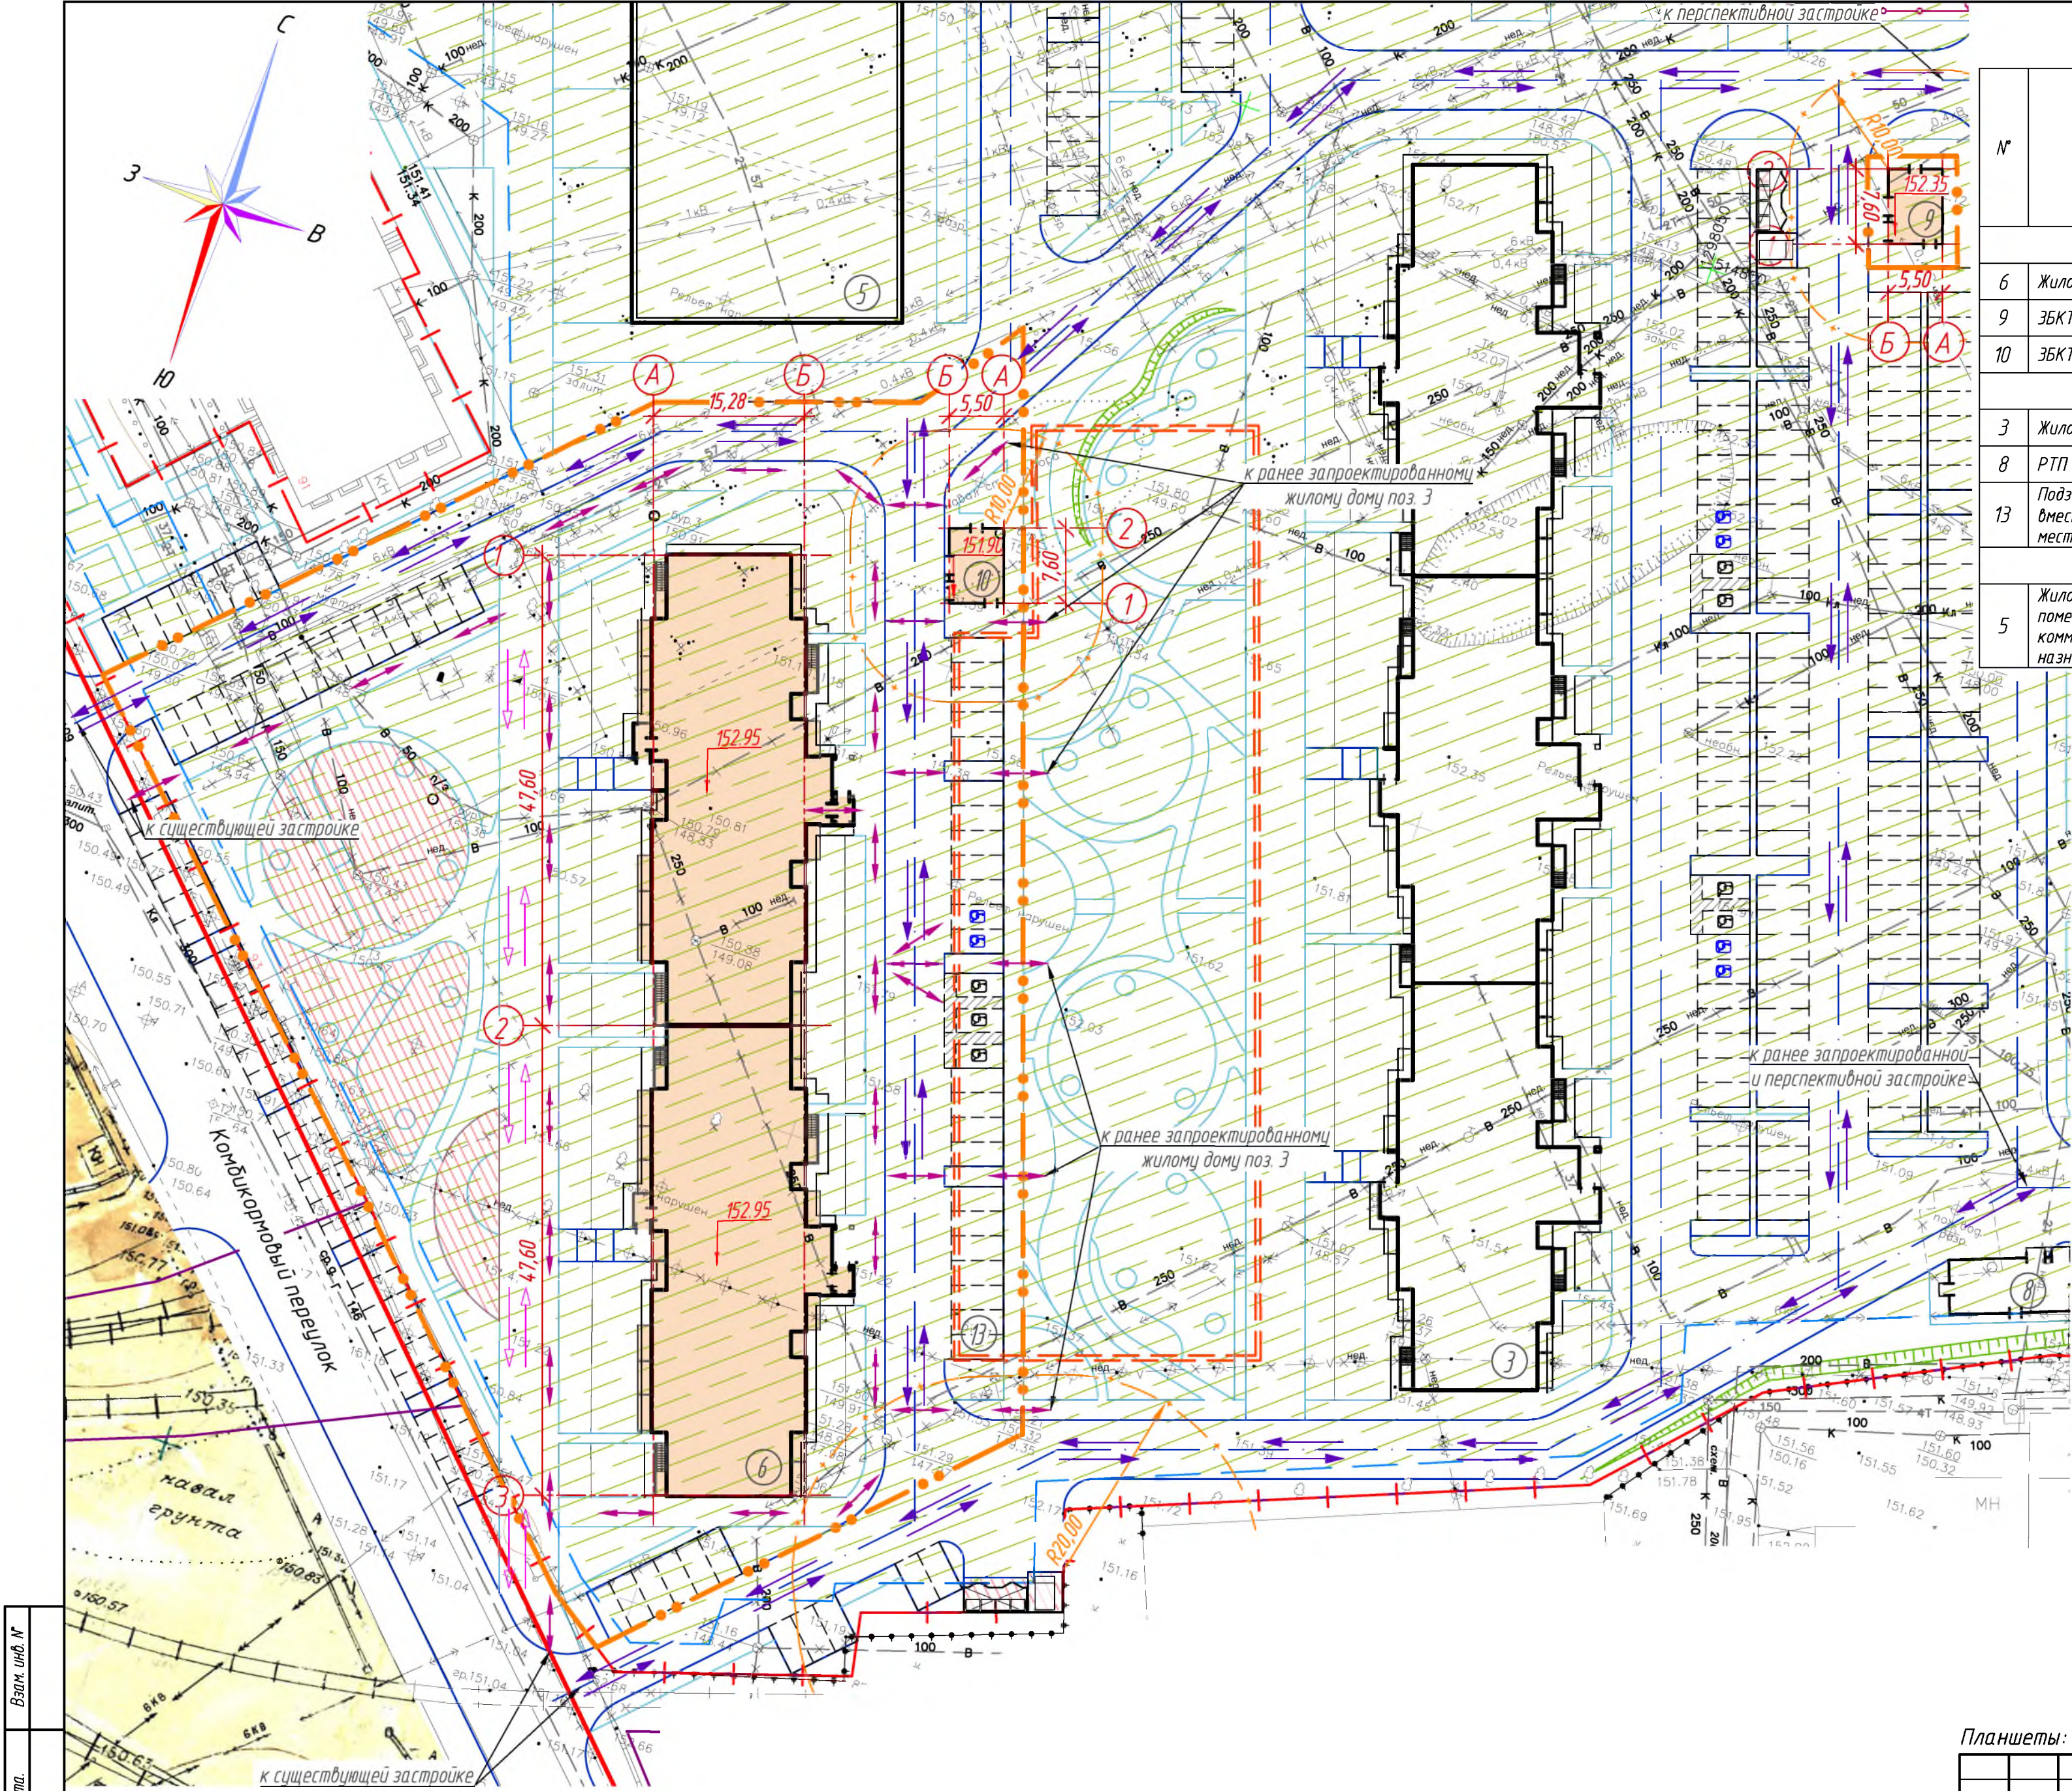

ВЕДОМОСТЬ ЖИЛЫХ И ОБЩЕСТВЕННЫХ ЗДАНИЙ И СООРУЖЕНИЙ											
Наименование	Этажность	Количество				Площадь, кв.м				Строительный объем, куб.м	
		здания	квартиры		застройки		общая квартир		здания	всего	
			зда-ния	всего	здания	всего	здания	всего			
II этап строительства											
ой дом	17	1	542.0	542.0	1513.4	1513.4	16033	16033	72700	72700	
ТП	1	1	—	—	55.86	55.86	—	—	—	—	
ТП	1	1	—	—	55.86	55.86	—	—	—	—	
I этап строительства											
ой дом	17	1	разрабатывается отдельным проектом								
	1	1	разрабатывается отдельным проектом								
емный паркинг тимостью до 200	—	1	разрабатывается отдельным проектом								
Перспективные этапы строительства											
ой дом с шениями ерческого ачения	25	1	разрабатывается отдельным проектом								

УСЛОВНЫЕ ОБОЗНАЧЕНИЯ:

- Граница земельного участка 36:34:0209020:84.02
- Условная граница благоустройства территории
- Проектируемые здания и сооружения
- Линия минимального отступа от границ земельного участка
- Зона планируемого размещения объектов капитального строительства в соответствии с ГПЗУ
- Площадки благоустройства
- Машино-место
- Мусоросборная площадка
- Откос
- Демонтируемые строения, инженерные сети и сооружения, вырубка зеленых насаждений
- Красная линия
- Маркированное м/место для МГН группы М4 (3,6х6,0)
- Маркированное м/место для МГН группы М1-3 (2,5х5,3)
- Подземный паркинг вместимостью до 200 м/м
- Направление движения пешеходов
- Основное направление движения транспорта, в т.ч. пожарной техники
- Направление движения пожарной техники

Планшеты: Л-VIII-12,16, Л-IX-9,13

						2024	2006--XI--ПЗУ				
						Застройка многоквартирными многоэтажными жилыми домами в границах земельного участка по адресу: г. Воронеж, пр-кт Труда, 93 (поз. 1, поз. 2, поз. 3, поз. 4, поз. 5, поз. 6).					
Изм.	Кол. уч.	Лист	№ док.	Подп.	Дата	II этап строительства – жилой дом поз. 6 с объектами инженерного обеспечения. Схема планировочной организации земельного участка			Стадия	Лист	Листов
Разработал	Бутко								П	2	
Проверил	Столповская										
ГИП	Половникова					Схема планировочной организации земельного участка. М1:500			ООО "ГРАДПРОЕКТ"		
Н. контр.	Столповская										
Гл. инж.	Придылов										

ПРИМЕЧАНИЕ:

1. Все размеры даны в метрах и в осях.

Взам. инв. №	
Подп. и дата.	
Инв. № подл.	