


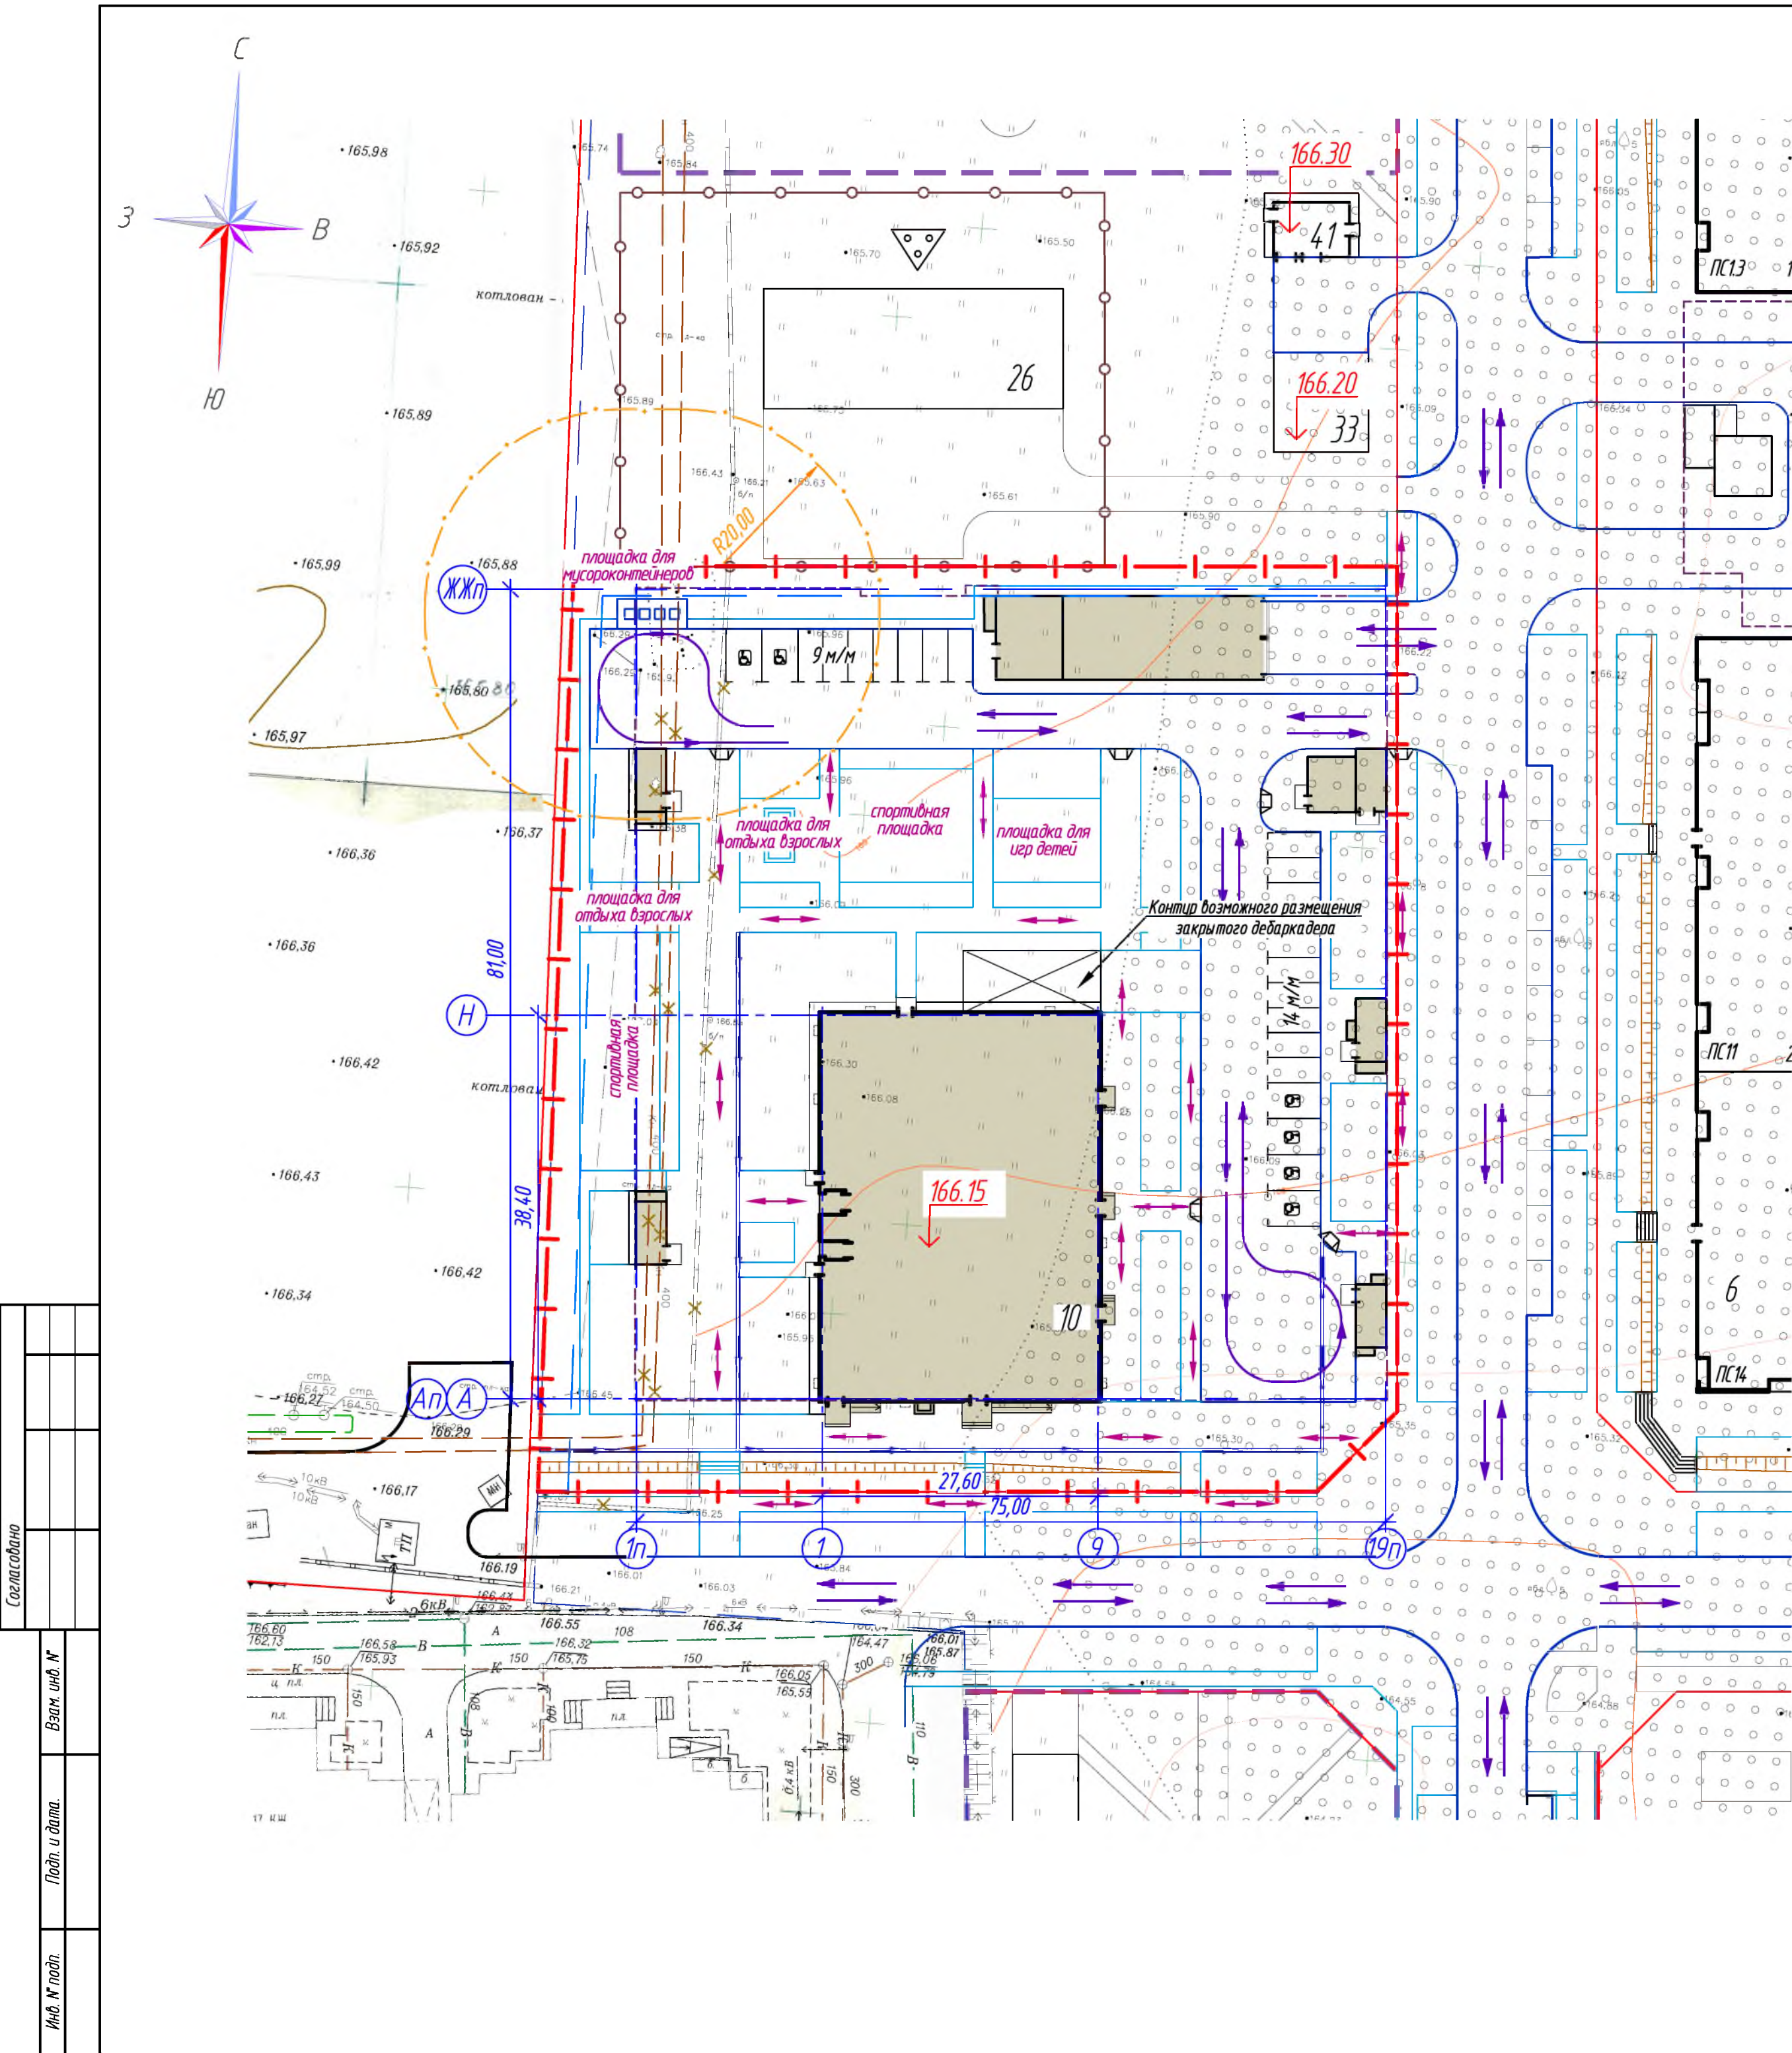

ВЕДОМОСТЬ ЖИЛЫХ И ОБЩЕСТВЕННЫХ ЗДАНИЙ И СООРУЖЕНИЙ

№	Наименование	Этажность	Количество			Площадь, кв.м				Строительный объем, куб.м	
			здания	квартиры		застройки		общая нормируемая		здания	всего
				зда- ния	всего	здания	всего	здания	всего		
6	Жилой дом	13,18,21	1	разрабатывается отдельным проектом							
10	Жилой дом со	19	1	234	234	1163,5	1163,5	10872	10872	105830,8	105830,8
	встроенно-пристроенными нежилыми помещениями			-	-	-	-	863,8	863,8	-	-
	и гараж-стоянкой			-	-	378,9*	378,9*	12080,9	12080,9	-	-
26	Котельная	1	1	разрабатывается отдельным проектом							
33	ПНС	1	1	разрабатывается отдельным проектом							
41	ЭБКТП	1	1	разрабатывается отдельным проектом							

* – площадь застройки над уровнем планировочной отметки земли (рампа, выходы из гараж-стоянки, венткамера, пост охраны)

Условные обозначения

- Граница земельного участка с кадастровым номером 36:34:0602001:67328
- Линия минимального отступа от границ земельного участка
- Проектируемые здания и сооружения
- Проектируемая гараж-стоянка
- Машино-место
- Маркированное м/место для МГН
- Бортовой камень БР 100.30.15
- Бортовой камень БР 100.20.8
- Направление движения пешеходов
- Основное движение транспорта
- Границы охранных зон, санитарных разрывов

Примечания:

- Все размеры даны в метрах и в осях.
- Горизонтальная привязка жилого дома поз.10 дана в геодезических координатах системы координат МСК-36. Геодезические координаты проставлены на пересечении осей жилого дома.
- Основной подъезд к участку проектирования осуществляется с ул. Загоровского, ул. Ломоносова и ул. Шишкова по существующим и проектируемым проездам.

						2024	3002 - 10 - ПЗУ				
2	-	Зам.	182-24		21.05.24	Жилая застройка на земельных участках расположенных по адресам : Воронежская область, г.Воронеж, ул.Загоровского, ул.Шишкова, 1406,уч.3					
Изм.	Кол.уч	Лист	№докум.	Подп.	Дата						
Разработал	Бутко					05.24	Схема планировочной организации земельного участка		Стадия	Лист	Листов
Проверил	Столповская					05.24			П	2	
ГИП	Орехов					05.24	Схема планировочной организации земельного участка. М 1:500		ООО "Градпроект"		
Н.контр.	Столповская					05.24					
Главинженер	Придылов					05.24					